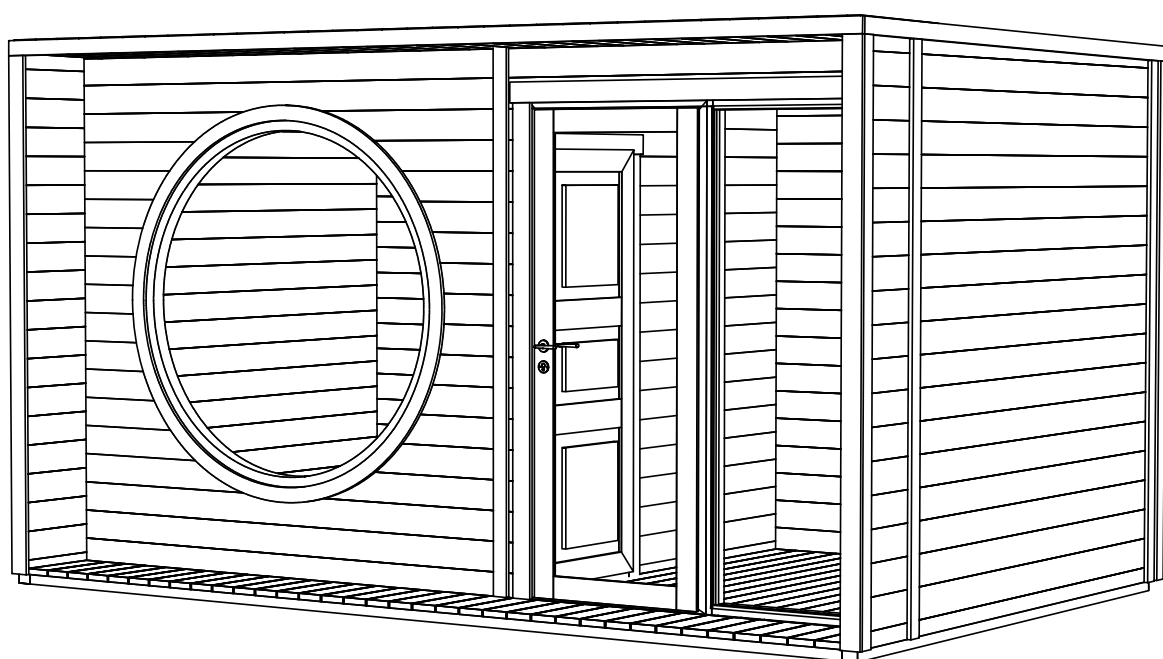
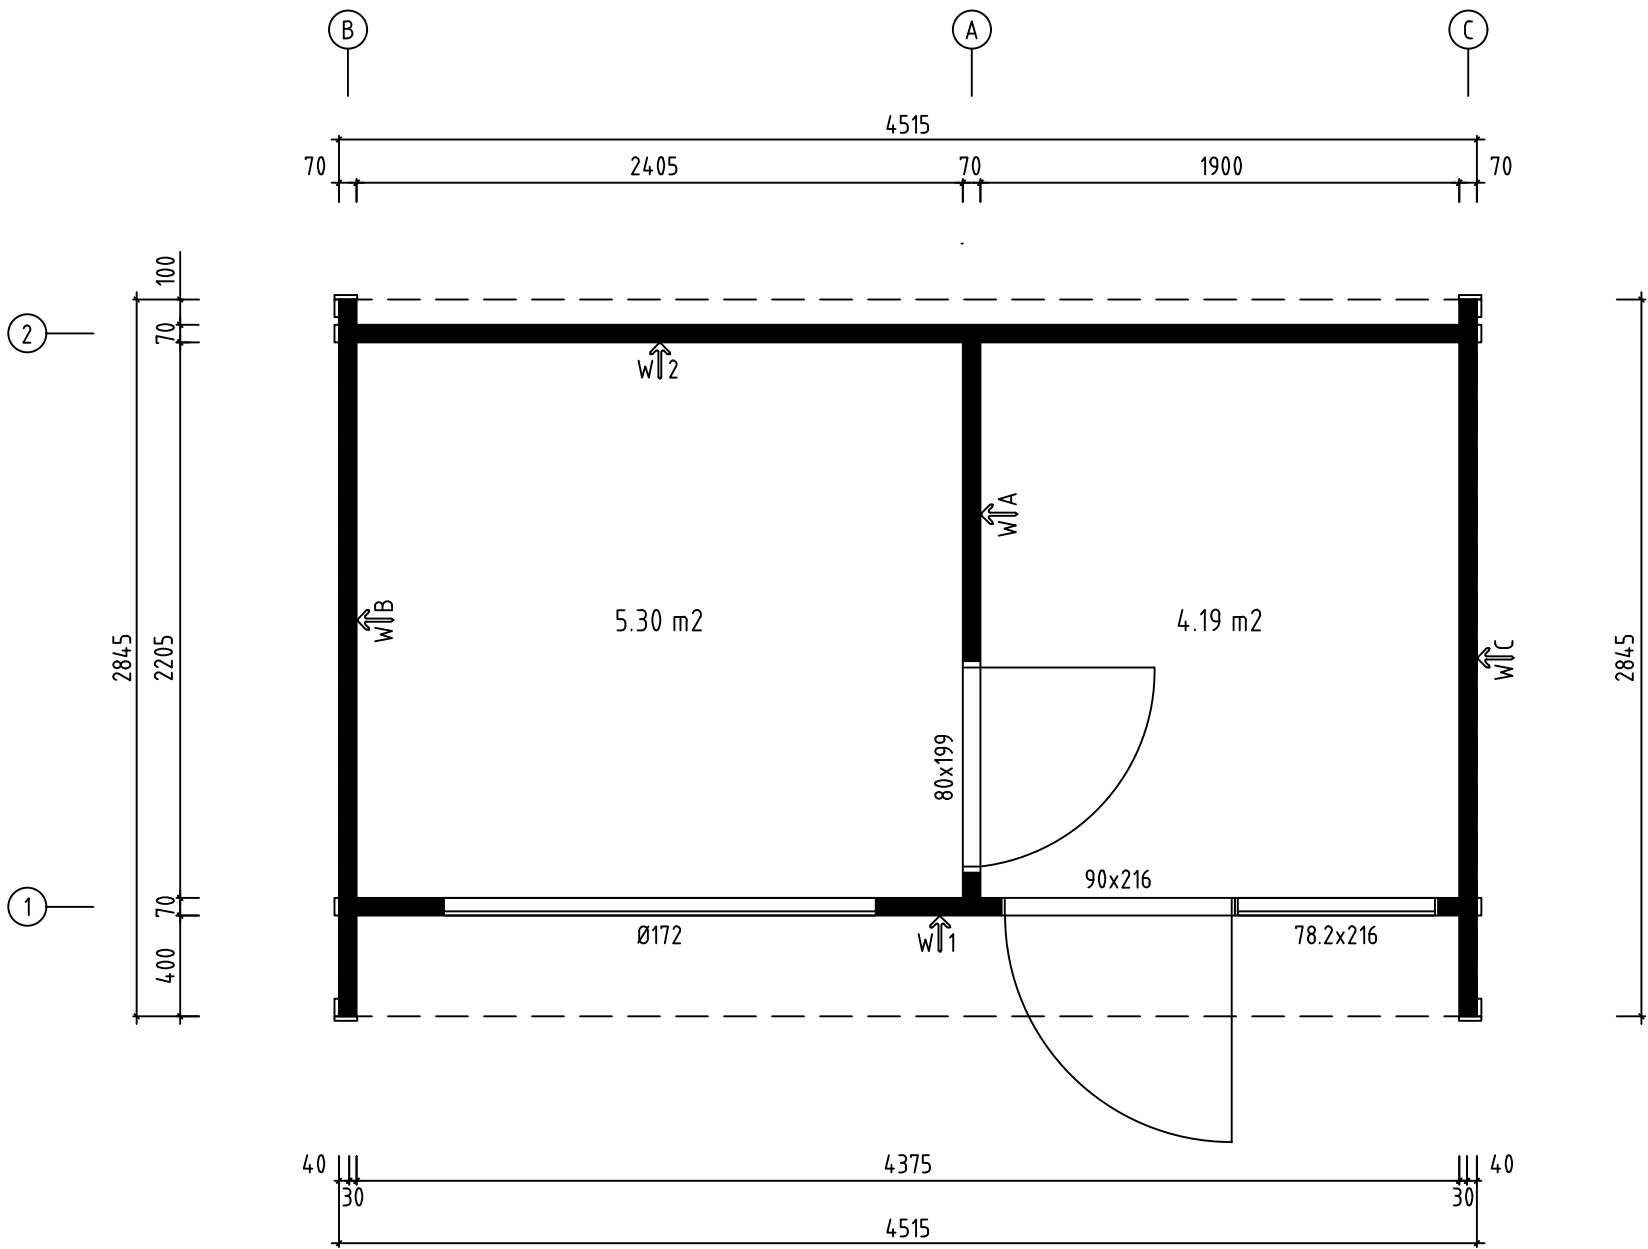
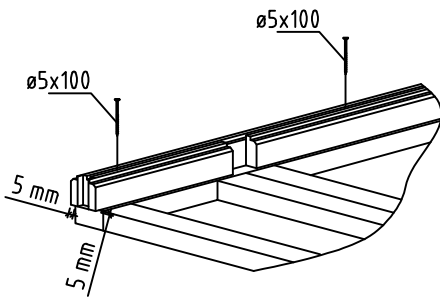
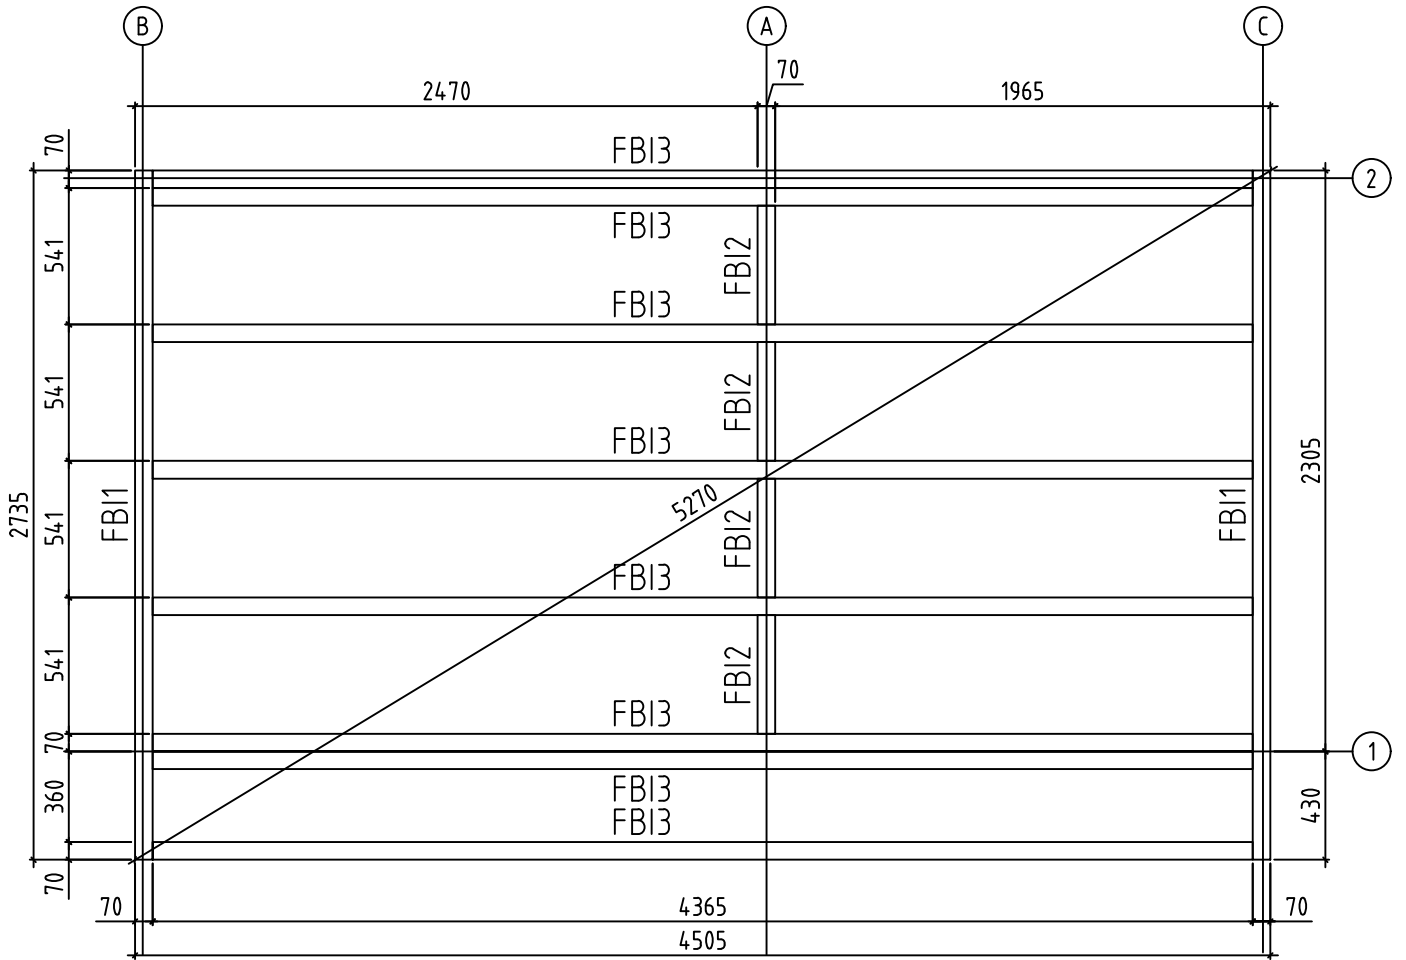
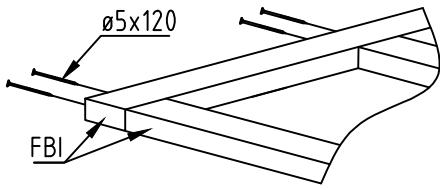





Name-Name-Nom 7055221		Page-Seite-Page 1
View-Aussicht-Vue 3D		Scale-Maßstab-Echelle 1:30
Material-Material-Matériel 70x135		Date-Datum-Date 01.07.2024
Drafter-Zeichner-Rédacteur EJ	File	





Name-Name-Nom 7055221		Page-Seite-Page 2
View-Aussicht-Vue GROUNDPLAN - GRUNDPLAN - PLAN DE MASSE		Scale-Maßstab-Echelle 1:30
Material-Material-Matériel 70x135		Date-Datum-Date 01.07.2024
Drafter-Zeichner-Rédacteur EJ	File	





Name-Name-Nom 7055221		Page-Seite-Page 3
View-Aussicht-Vue FOUNDATION - FUNDAMENT - FONDATION		Scale-Maßstab-Echelle 1:30
Material-Material-Matériel 70x135		Date-Datum-Date 01.07.2024
Drafter-Zeichner-Rédacteur EJ	File	

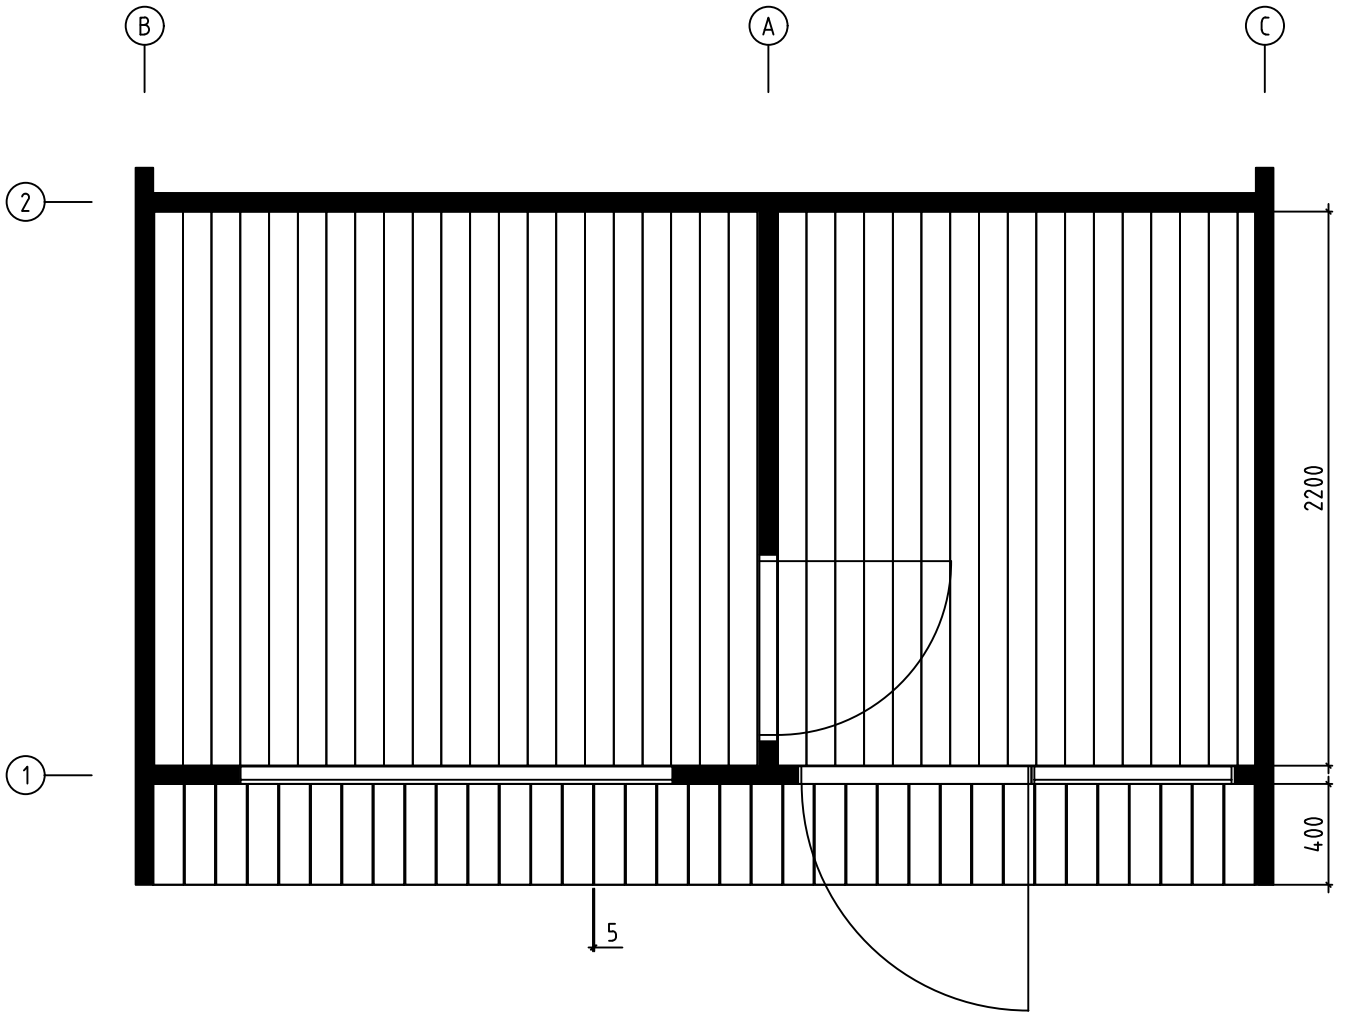


Name-Name-Nom 7055221		Page-Seite-Page 4
View-Aussicht-Vue FLOOR BOARDS-FUSSBODENBRETTER-LAME DE PLANCHER		Scale-Maßstab-Echelle
Material-Material-Matériel 70x135		Date-Datum-Date 01.07.2024
Drafter-Zeichner-Rédacteur EJ	File	

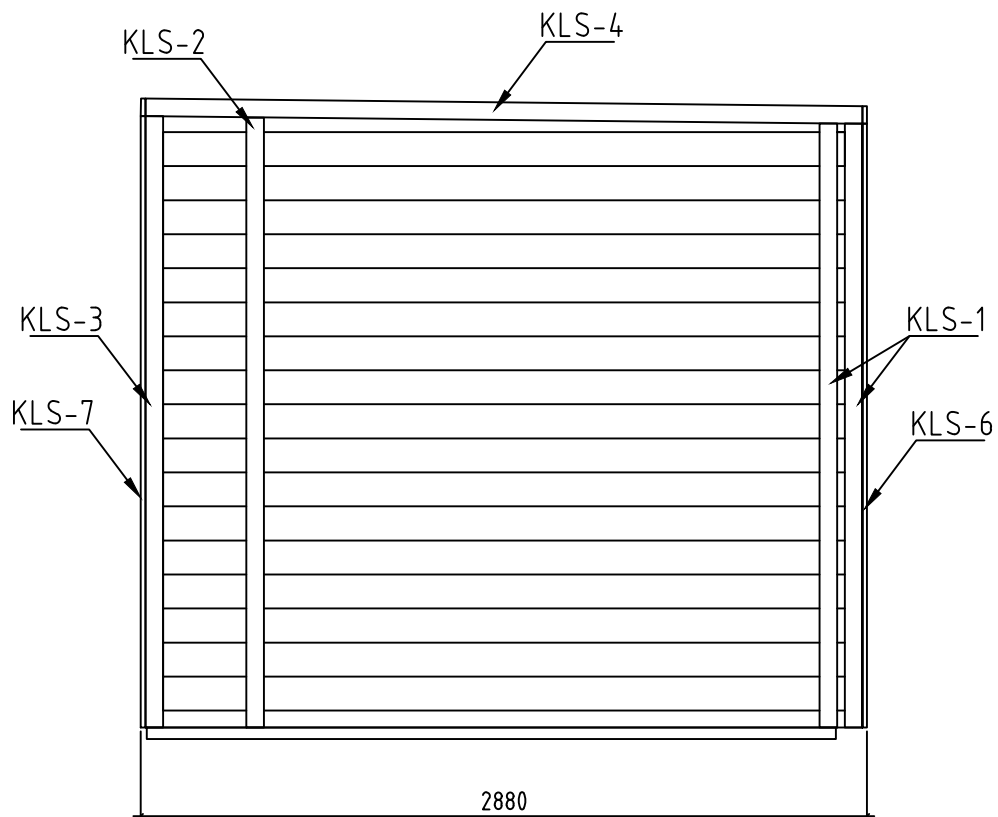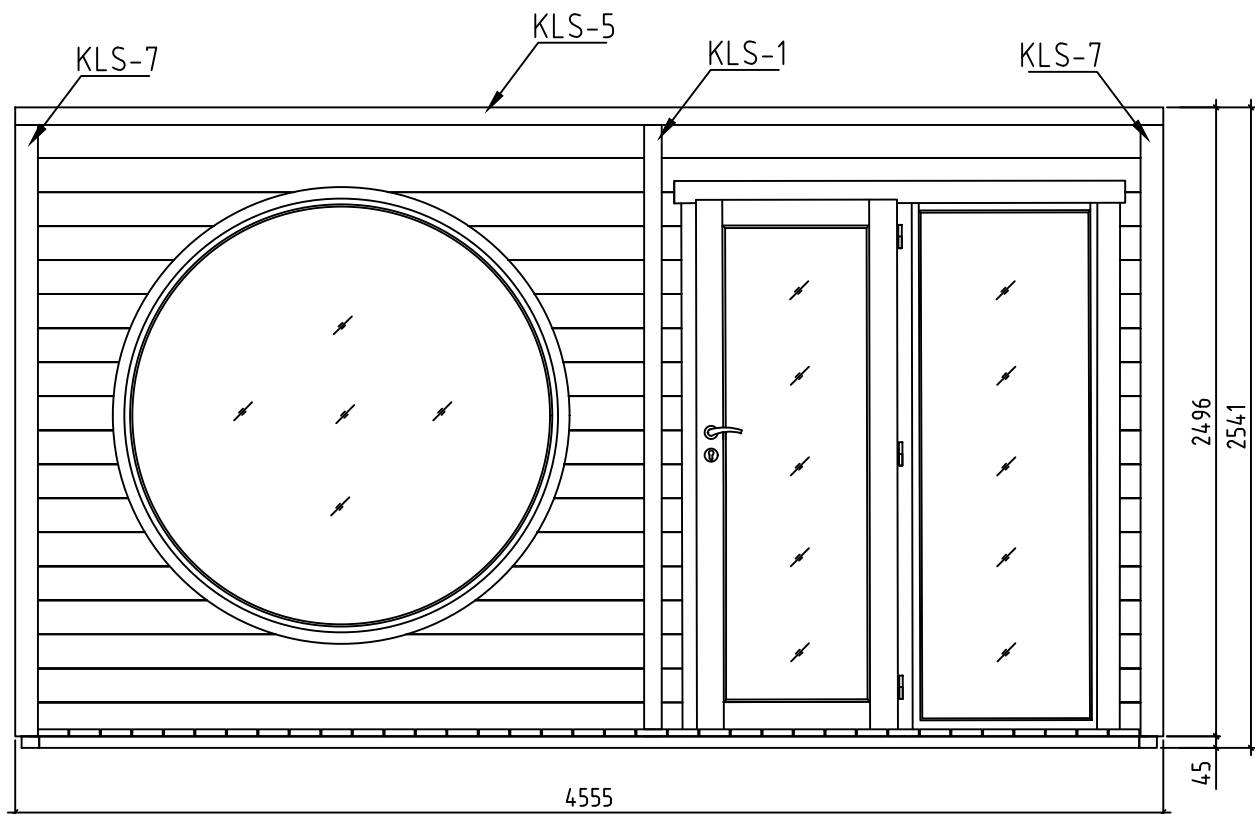


Name-Name-Nom 7055221		Page-Seite-Page 5
View-Aussicht-Vue COVERING BOARD-DECKENLEISTEN-PROFILS DE FINITION		Scale-Maßstab-Echelle
Material-Material-Matériel 70x135		Date-Datum-Date 01.07.2024
Drafter-Zeichner-Rédacteur EJ	File	

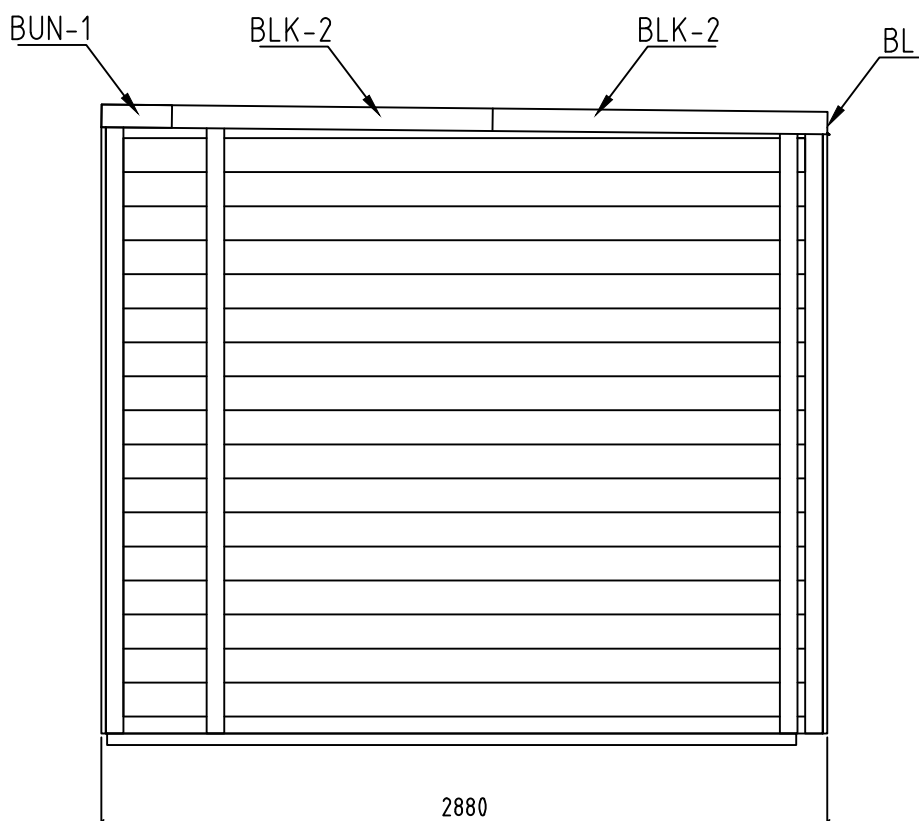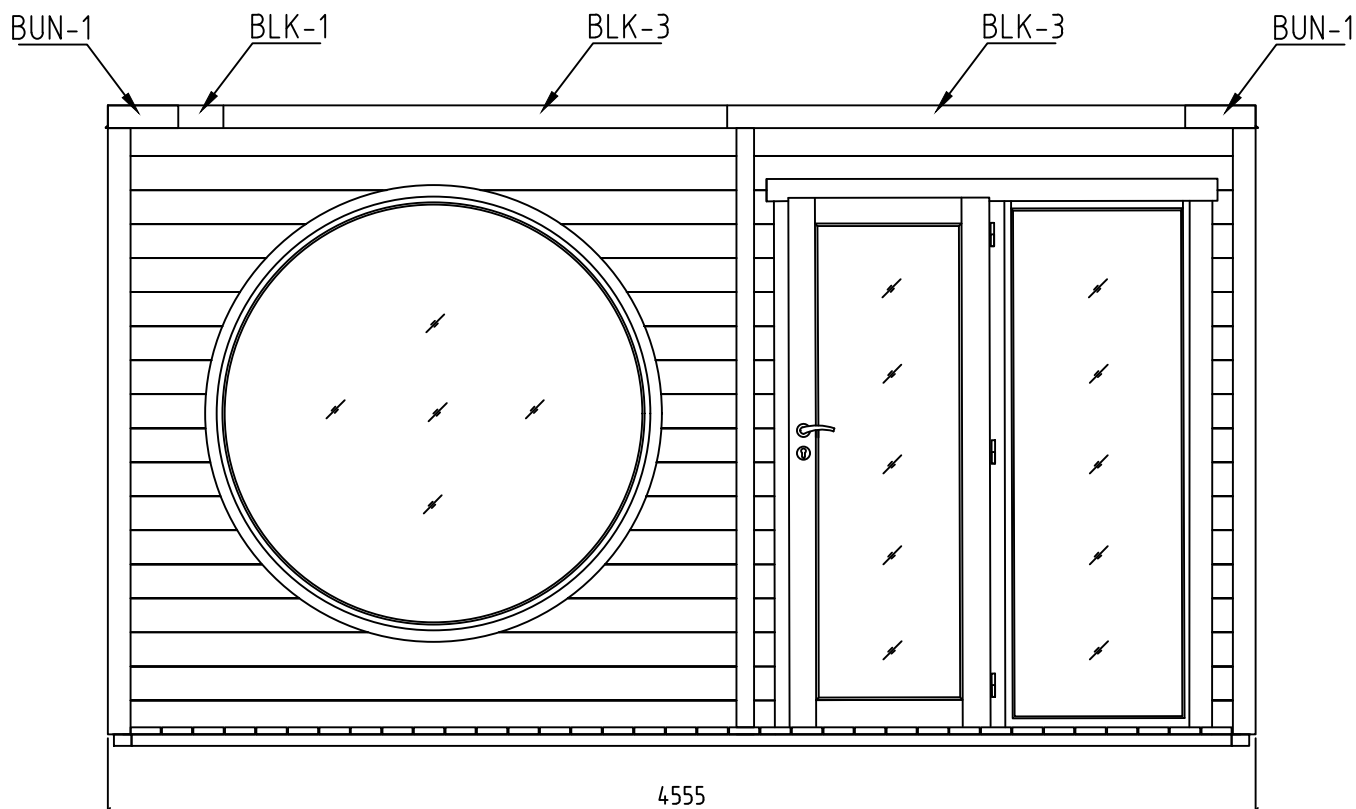


Name-Name-Nom 7055221		Page-Seite-Page 6
View-Aussicht-Vue SHEET METAL-BLECH FÜR DACH-FINITION DU TOIT		Scale-Maßstab-Echelle 1:30
Material-Material-Matériel 70x135		Date-Datum-Date 01.07.2024
Drafter-Zeichner-Rédacteur EJ	File	

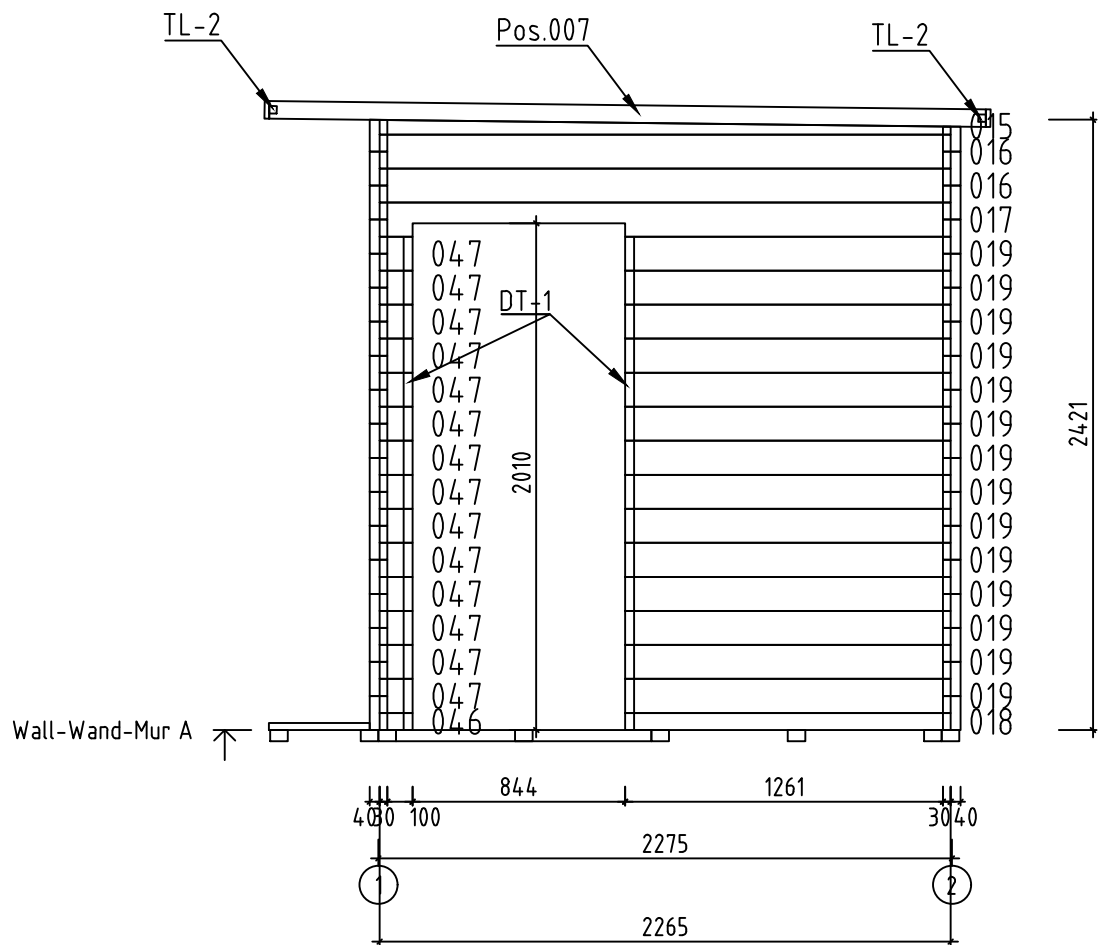


Name-Name-Nom 7055221		Page-Seite-Page 7
View-Aussicht-Vue Wall-Wand-Mur A		Scale-Maßstab-Echelle 1:30
Material-Material-Matériel 7.0x13.5		Date-Datum-Date 01.07.2024
Drafter-Zeichner-Rédacteur EJ	File	

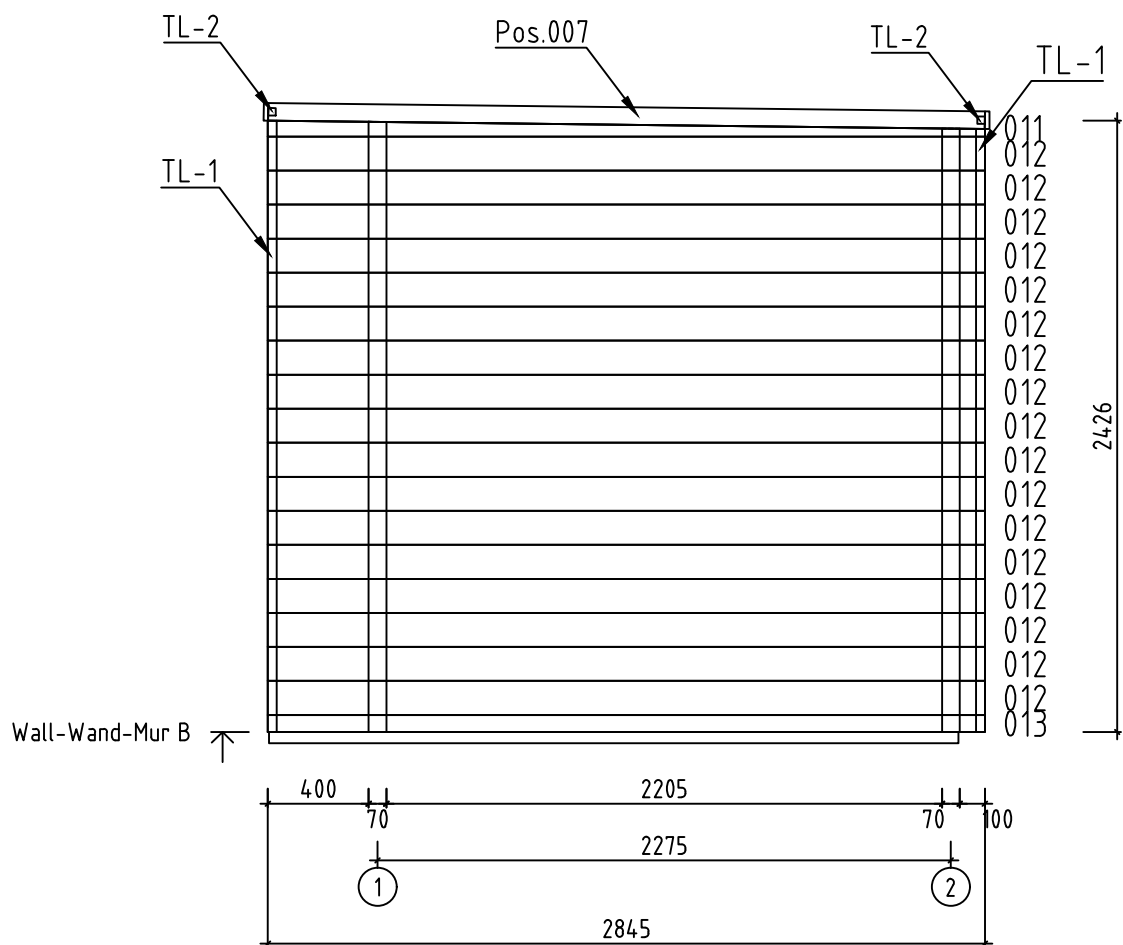
























Name-Name-Nom 7055221		Page-Seite-Page 8
View-Aussicht-Vue Wall-Wand-Mur B		Scale-Maßstab-Echelle 1:30
Material-Material-Matériel 7.0x13.5		Date-Datum-Date 01.07.2024
Drafter-Zeichner-Rédacteur EJ	File	






















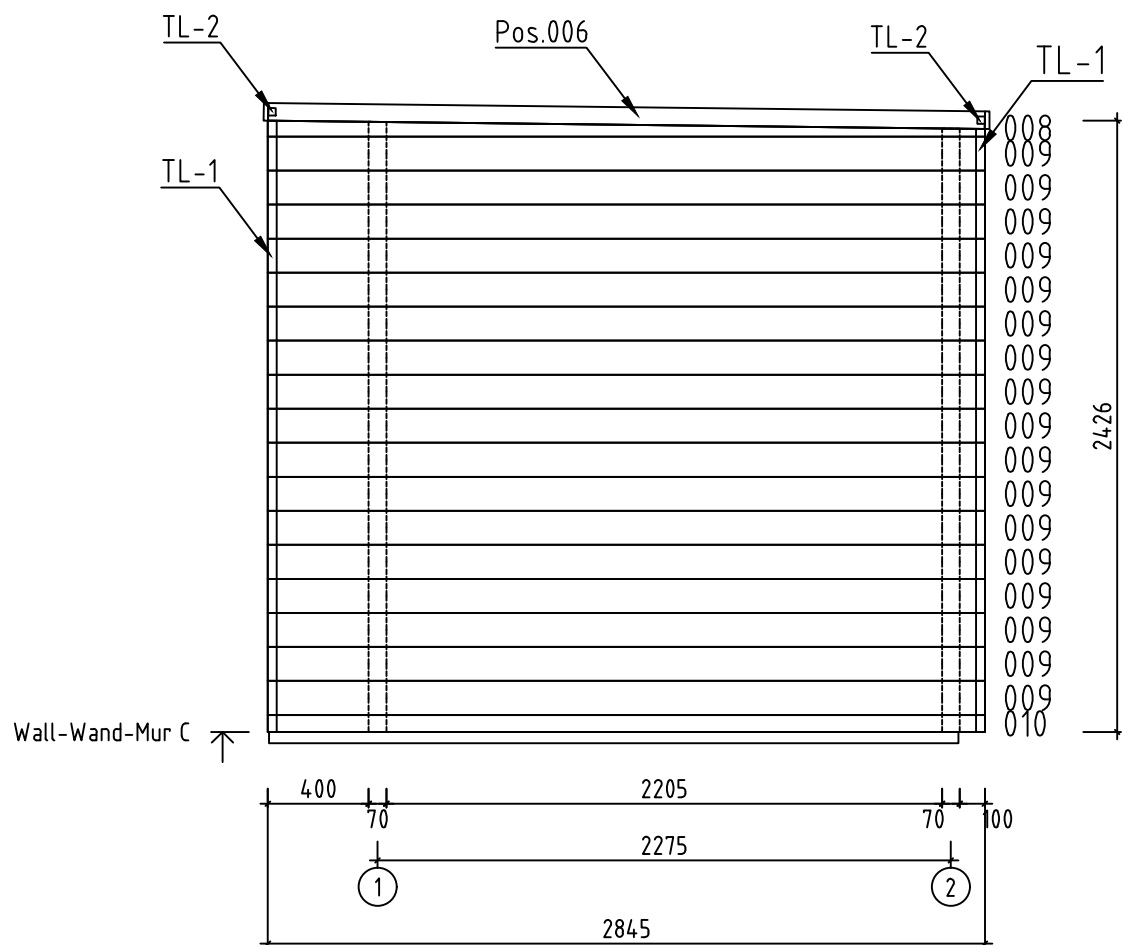

















Name-Name-Nom 7055221		Page-Seite-Page 9
View-Aussicht-Vue Wall-Wand-Mur C		Scale-Maßstab-Echelle 1:30
Material-Material-Matériel 7.0x13.5		Date-Datum-Date 01.07.2024
Drafter-Zeichner-Rédacteur EJ	File	










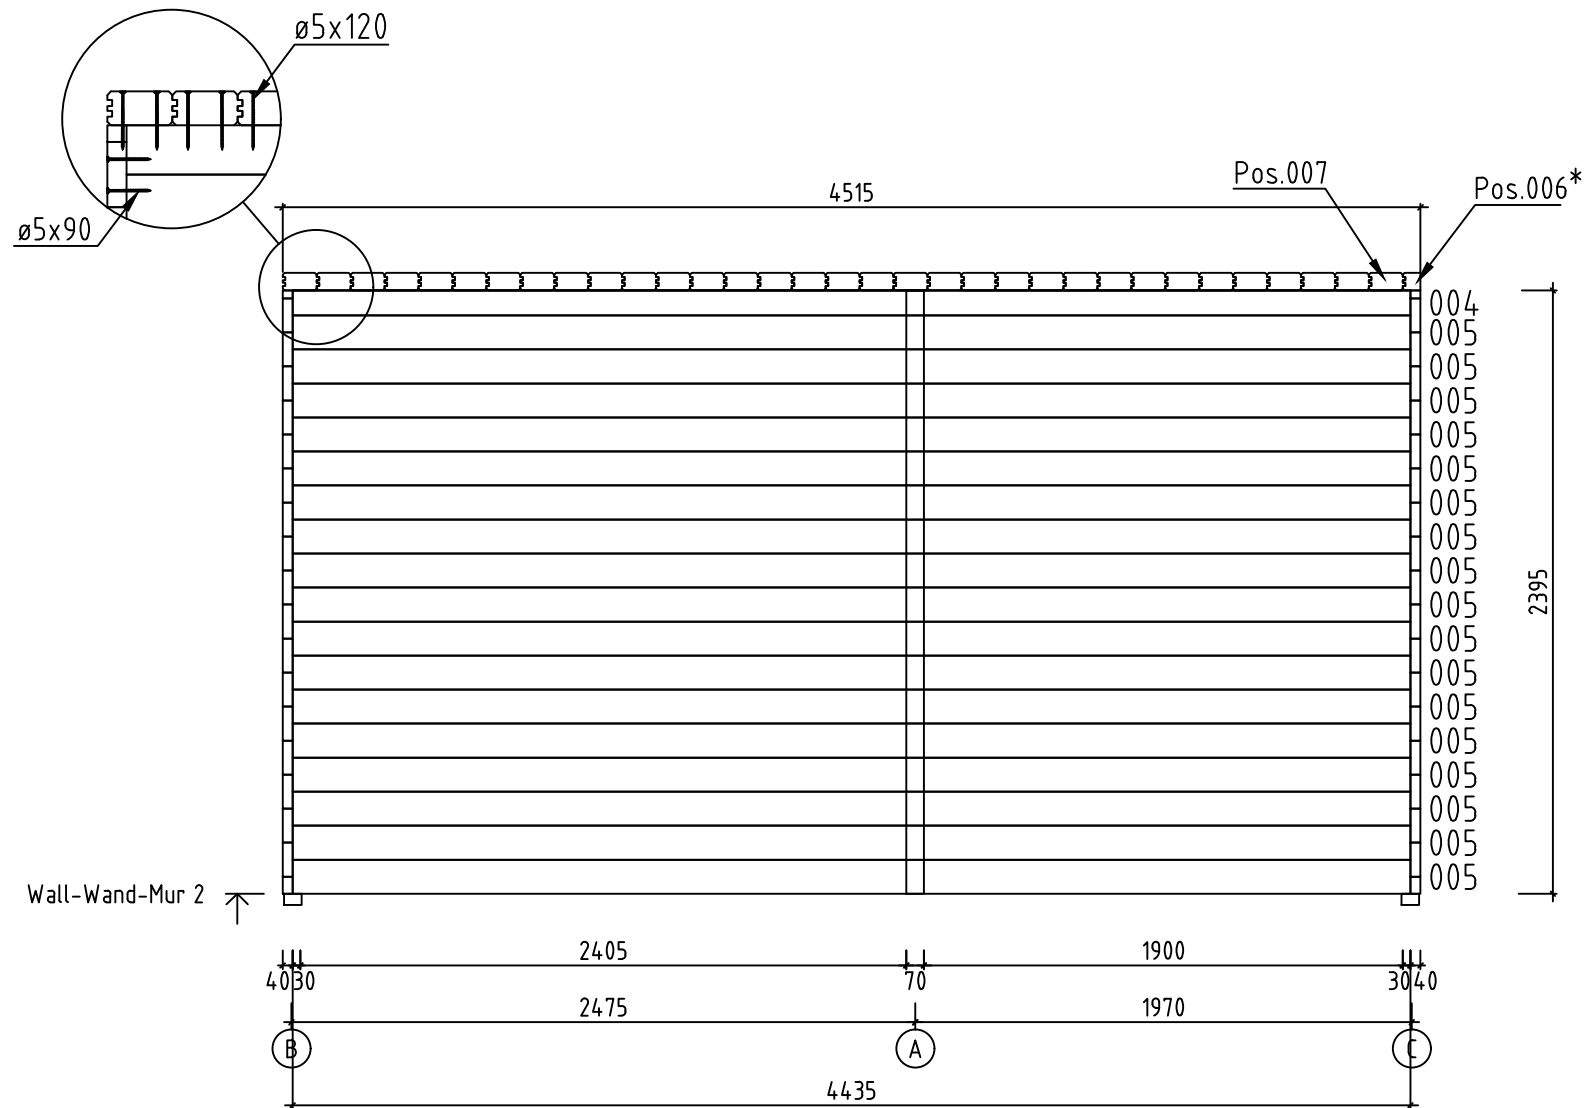


Name-Name-Nom 7055221		Page-Seite-Page 11
View-Aussicht-Vue Wall-Wand-Mur 2		Scale-Maßstab-Echelle 1:30
Material-Material-Matériau 7.0x13.5		Date-Datum-Date 01.07.2024
Drafter-Zeichner-Rédacteur EJ	File	

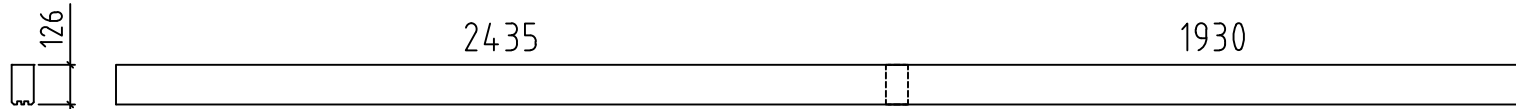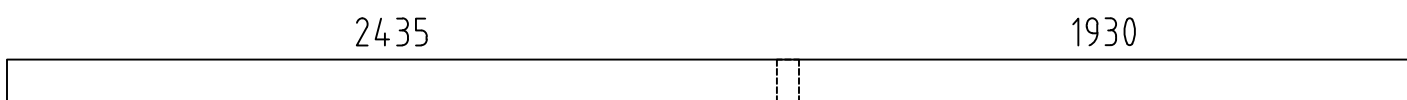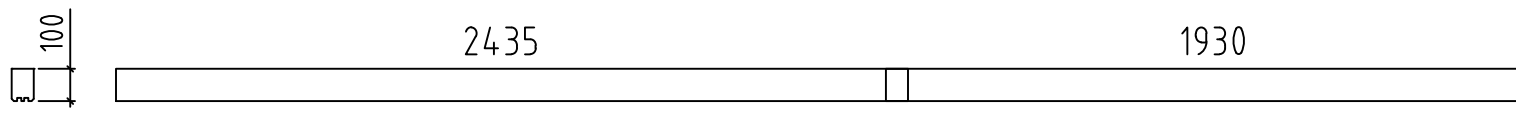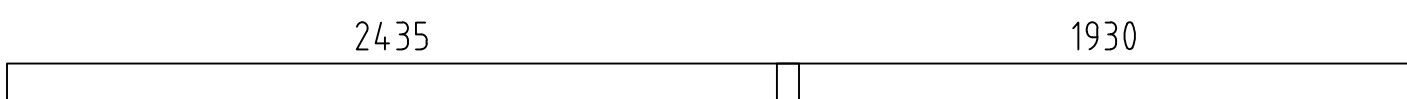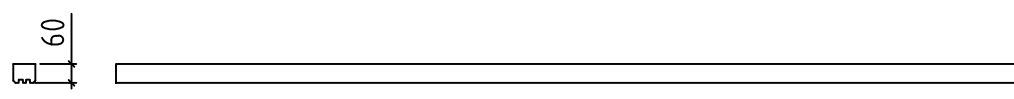 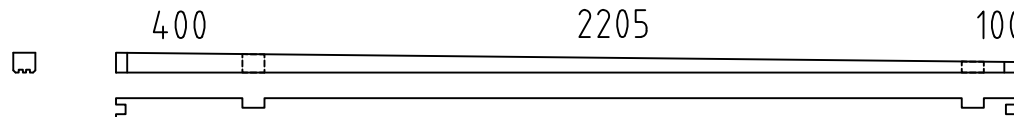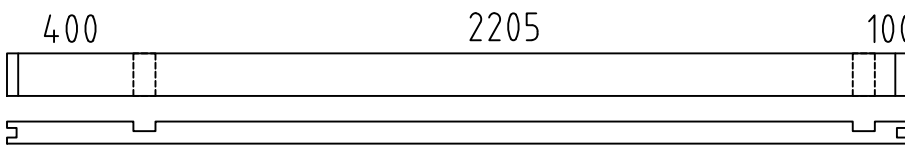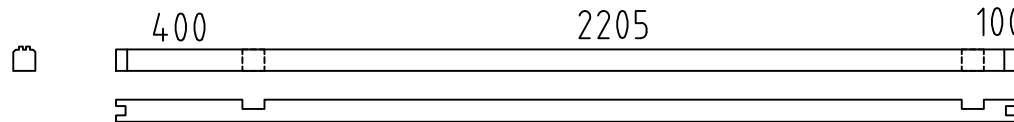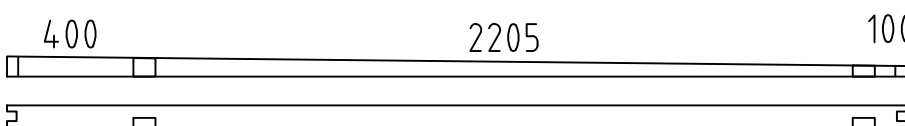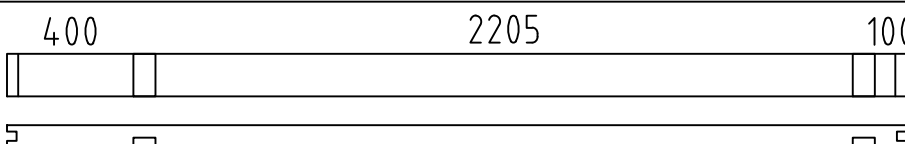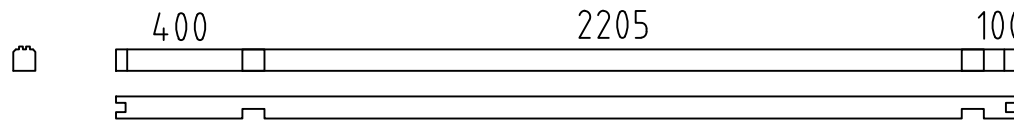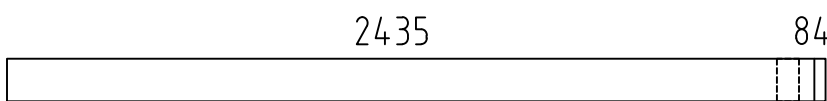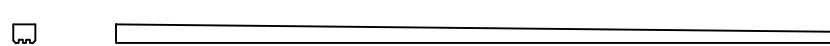   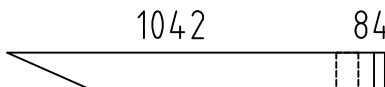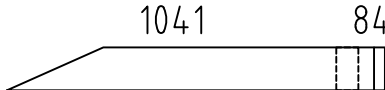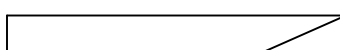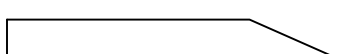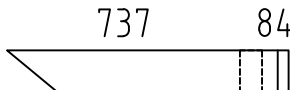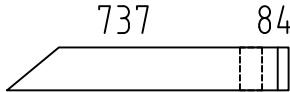Pos	7055221 Piece list - Stückliste - Liste des pieces		Q.	P (mm)	L (mm)
001		1	70x126	4435	
002		1	70x135	4435	
003	SPARE BEAM-ERZATZBOHLE-FAISCEAU DE RECHANGE 		1	70x135	4435
004		1	70x100	4435	
005		17	70x135	4435	
006		1	70x60*	2845	
007		33	70x135	2845	
008		1	70x68	2845	
009		17	70x135	2845	
010		1	70x68	2845	
011		1	70x68	2845	
012		17	70x135	2845	
013		1	70x68	2845	
014		3	70x135	2589	
015		1	70x68	2265	
016		2	70x135	2265	
017		1	70x135	2265	
018		1	70x68	1291	
019		14	70x135	1291	
020		1	70x135	1196	
021		1	70x135	1195	
022		1	70x135	1072	
023		1	70x135	1071	
024		1	70x135	891	
025		1	70x135	891	
Name-Name-Nom 7055221		Date-Datum-Date 01.07.2024		Page-Seite-Page 1/4	

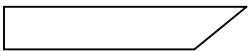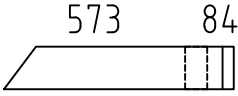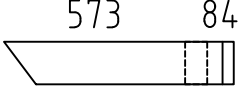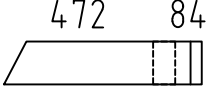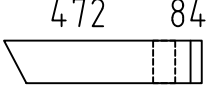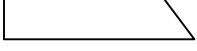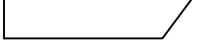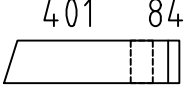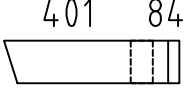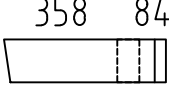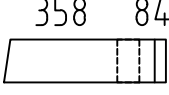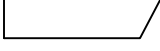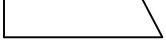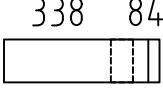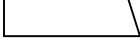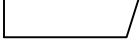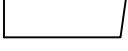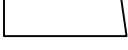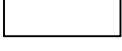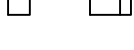  Pos	7055221 Piece list - Stückliste - Liste des pieces	Q.	P (mm)	L (mm)
026		1	70x135	767
027		1	70x135	767
028		1	70x135	727
029		1	70x135	727
030		1	70x135	626
031		1	70x135	626
032		1	70x135	603
033		1	70x135	603
034		1	70x135	555
035		1	70x135	555
036		1	70x135	512
037		1	70x135	512
038		1	70x135	502
039		1	70x135	502
040		1	70x135	492
041		1	70x135	431
042		1	70x135	431
043		1	70x135	388
044		1	70x135	388
045		1	70x135	368
046		1	70x68	130
047		14	70x135	130
048		16	70x135	114
FBI3	FOUNDATION - FUNDAMENT - FONDATION (IMM) 	8	70x45	4365
FBI1	FOUNDATION - FUNDAMENT - FONDATION (IMM) 	2	70x45	2735
Name-Name-Nom 7055221		Date-Datum-Date 01.07.2024	Page-Seite-Page 2 / 4	

 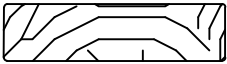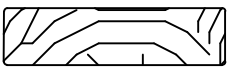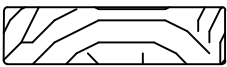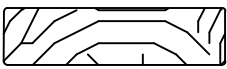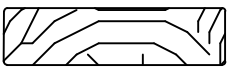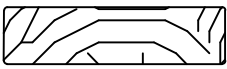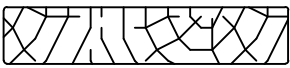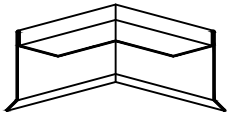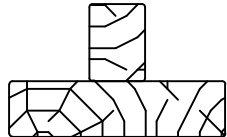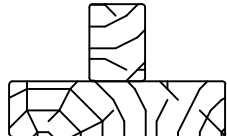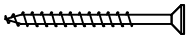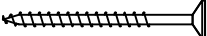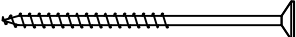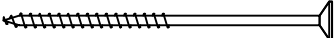Pos	7055221 Piece list - Stückliste - Liste des pieces		Q.	P (mm)	L (mm)
FBI2	FOUNDATION - FUNDAMENT - FONDATION (IMM) 		4	70x45	471
F-1	FLOOR BOARDS-FUSSBODENBRETTER-LAME DE PLANCHER		38+2	114x28	2200
T-1	TERRACE BOARDS - TERRASSENBRETTER - PLANCHER DE TERRASSE (IMM)		35+1	120x28	400
FF-1	ZN NAIL FOR FILLET - ZN NÄGEL FÜR LEISTE - POINTE POUR CORNIERE DE FINITION			18x35	20 m.*
KLS-1	COVERING BOARD - DECKENLEISTEN - PROFILS DE FINITION		6	18x70	2396
KLS-2	COVERING BOARD - DECKENLEISTEN - PROFILS DE FINITION		2	18x70	2420
KLS-3	COVERING BOARD - DECKENLEISTEN - PROFILS DE FINITION		2	18x70	2426
KLS-4	COVERING BOARD - DECKENLEISTEN - PROFILS DE FINITION		2	18x70	2845
KLS-5	COVERING BOARD - DECKENLEISTEN - PROFILS DE FINITION		2	18x70	4552
KLS-6	COVERING BOARD - DECKENLEISTEN - PROFILS DE FINITION		2	18x90	2396
KLS-7	COVERING BOARD - DECKENLEISTEN - PROFILS DE FINITION		2	18x90	2426
BUN-1	SHEET METAL FOR ROOF COMPLETION (Black) - BLECH FÜR DACH ABSCHLUSS (Schwarz) - FINITION DU TOIT (Noir)		2		280
BL-1	SHEET METAL FOR ROOF COMPLETION (Black) - BLECH FÜR DACH ABSCHLUSS (Schwarz) - FINITION DU TOIT (Noir)		1		800
BL-2	SHEET METAL FOR ROOF COMPLETION (Black) - BLECH FÜR DACH ABSCHLUSS (Schwarz) - FINITION DU TOIT (Noir)		2		2000
BLK-1	SHEET METAL FOR ROOF COMPLETION (Black) - BLECH FÜR DACH ABSCHLUSS (Schwarz) - FINITION DU TOIT (Noir)		1		350
BLK-2	SHEET METAL FOR ROOF COMPLETION (Black) - BLECH FÜR DACH ABSCHLUSS (Schwarz) - FINITION DU TOIT (Noir)		4		1400
BLK-3	SHEET METAL FOR ROOF COMPLETION (Black) - BLECH FÜR DACH ABSCHLUSS (Schwarz) - FINITION DU TOIT (Noir)		2		2000
TL-1	FIXING FILLET - FIXIRUNGSLEISTE - PROFIL DE FIXATION		4	30x30	2390
TL-2	FIXING FILLET - FIXIRUNGSLEISTE - PROFIL DE FIXATION		2	30x30	4515
DT-1	FIXING FILLET FOR DOOR - FIXIRUNGSLEISTE FÜR TÜR - PROFIL DE FIXATION DES PORTES		2	48x70	1930
DT-2	FIXING FILLET FOR DOOR - FIXIRUNGSLEISTE FÜR TÜR - PROFIL DE FIXATION DES PORTES		2	48x70	2160
HS	SCREW FOR COVERING BOARD (KLS) - SCHRAUBE FÜR DECKENLEISTEN (KLS) - VIS POUR PROFILS DE FINITION (KLS)		120	ø4.5x50	
HS	SCREW FOR TERRACE BOARD - SCHRAUBE FÜR TERRASSENBRETT - VIS POUR PLANCHER DE TERRASSE		145	ø4.5x60	
HS	SCREW FOR 1. WALL BEAM - SCHRAUBE FÜR 1. BOHLENREIHE - VIS DE FIXATION DES FONDATIONS		9	ø5x100	
HS	SCREW FOR FUNDAMENT (FBI) - SCHRAUBE ZUR BEFESTIGUNG FUNDAMENT (FBI) - VIS POUR FONDATION (FBI)		52	ø5x120	
Name-Name-Nom 7055221		Date-Datum-Date 01.07.2024	Page-Seite-Page 3/4		

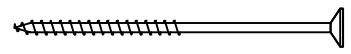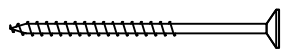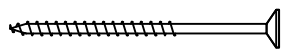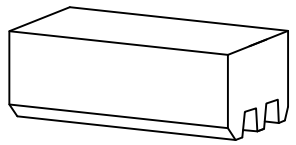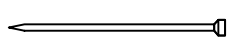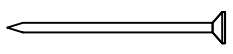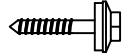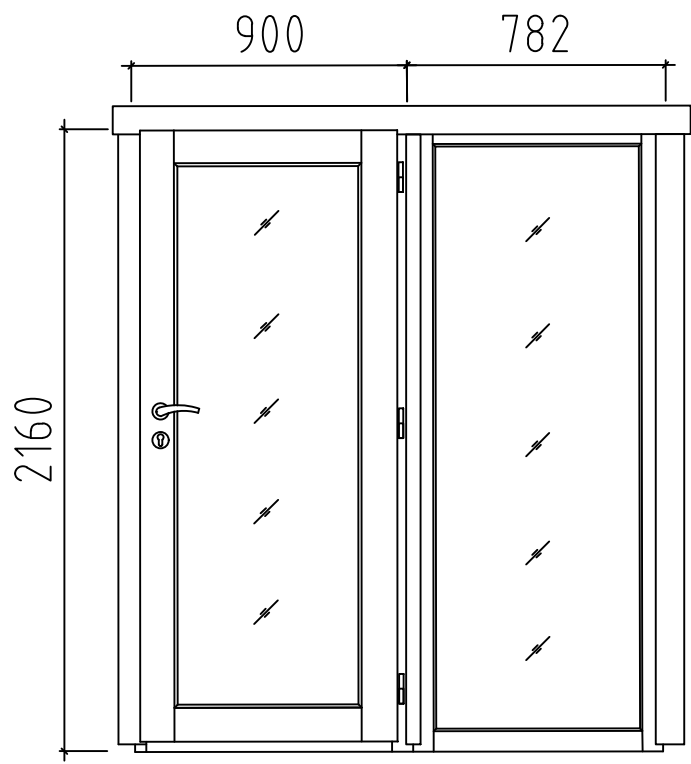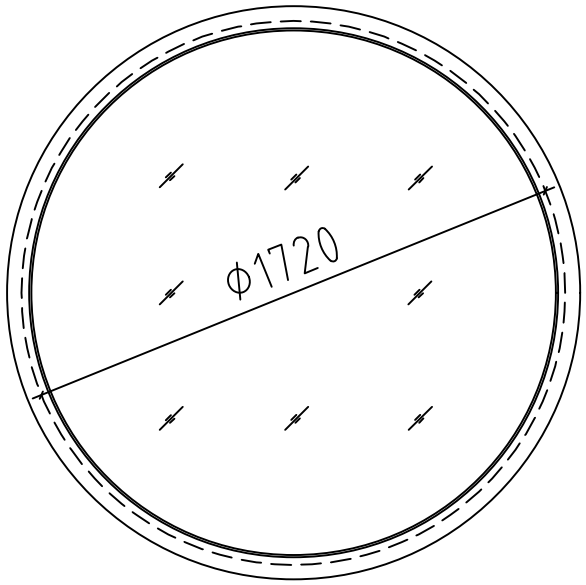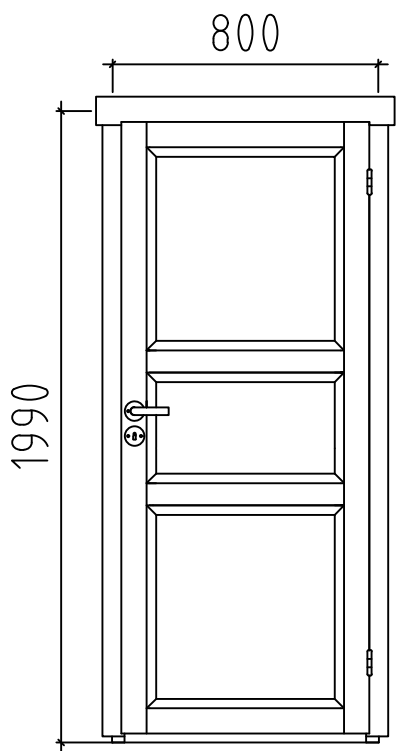Pos	7055221 Piece list - Stückliste - Liste des pieces	Q.	P (mm)	L (mm)
HS	SCREW FOR FIXING Pos.006; 007; 008; 011; 015 - SCHRAUBE FÜR Pos.006 007; 008; 011; 015 - VIS POUR Pos.Pos.006; 007; 008; 011; 015 	142	ø5x120	
HS	SCREW FOR WALL MOUNTING - SCHRAUBE FÜR WANDMONTAGE - VIS DE FIXATION AU MUR 	220	ø5x90	
HS	SCREW FOR FIXING FILLET - SCHRAUBE FÜR FIXIRUNGSLEISTE - VIS POUR PROFIL DE FIXATION (TL WT DT) 	50	ø5x90	
HB	HAMMER BLOCK - SCHLAGHOLZ - CALLE DE FRAPPE 	2	70mm	
NF	ZN NAIL FOR FILLETS - ZN NÄGEL FÜR LEISTEN - POINTE POUR CORNIERE 	40	ø1.4x40	
NF	ZN NAIL FOR FLOOR - ZN NÄGEL FÜR FUSSBODENBRETTER - CLOUS POUR PLANCHER 	210	ø2.5x60	
HS	SHEET METAL SCREWS (Black) - BLECHSCHRAUBEN (Schwarz) - VIS A TOLE (Noir) 	50	ø4.8x28	
	DOOR-TÜR-PORTE, AST PRE (ISO, Toughened) 	R 1	1682x2160	
	WINDOW-FENSTER-FENETRE AST 1H (ISO, Toughened) 	C 1	ø1720	
	DOOR-TÜR-PORTE, AST 	R 1	800x1990	
	* Cut into lenght on site (If needed) - Bitte selber anpassen (Falls nötig) - Couper à la longueur sur place (selon la nécessité)			
Name-Name-Nom 7055221		Date-Datum-Date 01.07.2024		Page-Seite-Page 4 / 4