

ESBJERG 3

Haus mit 3 Räumen



Gartenhaus
ESBJERG 3
 420 x 560 cm

Gestaltungsbeispiel

- Zusätzlicher Anbauschuppen 200 x 170 cm
- Hochwertiges nordisches Fichtenholz
- 45 mm Wandstärke
- 19 mm Fußboden



^ Dies ist eine deutsche Testbeschreibung!



GARTENHAUS ESBJERG 3 420 x 560 cm

Datenblatt / Baubeschreibung


Wandstärke	45 mm
Farbbehandlung	Unbehandelt
Eckverbindung	Classic, symmetrisch gefräst
Windverband	Zuganker mit Gewindestange
Montagematerial	inklusive
Eisenteile	verzinkt
Aufstellbreite	420 / 200 cm
Aufstelltiefe	560 / 170 cm
Außenbreite (inkl. Dachüberstand)	720 cm
Außentiefe (inkl. Dachüberstand)	660 cm
Seitenwandhöhe	235,5 cm
Firsthöhe	339 cm
Anzahl Räume	4
Stauboden	nein
Grundfläche	26,92 m ²
umbauter Raum (ohne Vordach)	73,94 m ³
Wandfläche außen	63,82 m ²
Fußboden	19 mm Holzdielen, unbehandelt
Grundlager	60 x 60 mm, imprägniert
Dachaufbau	19 mm Profilschalung mit Nut und Feder

Dachform	Satteldach
Dachneigung	26 °
Schneelast	0,75 kN/m ²
Windlast	0,65 kN/m ²
Dachüberstand vorne	50 cm
Dachüberstand seitlich	50 cm
Dachüberstand hinten	50 cm
Dachfläche	42,61 m ²
Dacheindeckung	Eine Lage Dachpappe zur Ersteindeckung
Schindelbedarf á 2m²	25 Pakete
Türen	1x Doppeltür, vollverglast (117,5 x 186,5 cm) 1x Einzeltür, halbverglast (78,5 x 186,5 cm) 1x Einzeltür, geschlossen (76,5 x 150,4 cm)
Fenster	1x Doppelfenster, Dreh-Kipp-Funktion (2 x 57,5 x 70,5 cm) 2x Doppelfenster lang, Dreh-Kipp-Funktion (2 x 57,5 x 123,5 cm) 2x Fensterelement, feststehend ()
Artikelnummer	606122
EAN-Nummer	4018211606122
Verpackungsmaße	Paket 1: 120 cm x 590 cm x 116 cm 2.114,0 kg
Garantie	5 Jahre gemäß unseren Garantiebedingungen
nicht im Lieferumfang enthalten	Beton, Verankerung Grundlager mit Untergrund (Fundament)


ESBJERG 3

420 x 560 cm

Schnitt

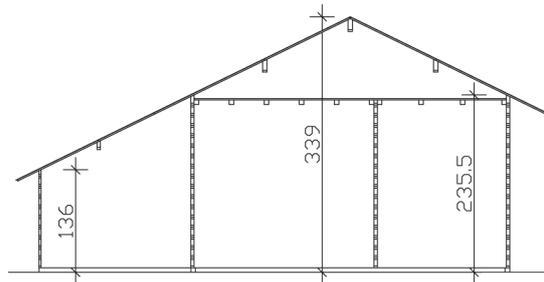

Grundriss

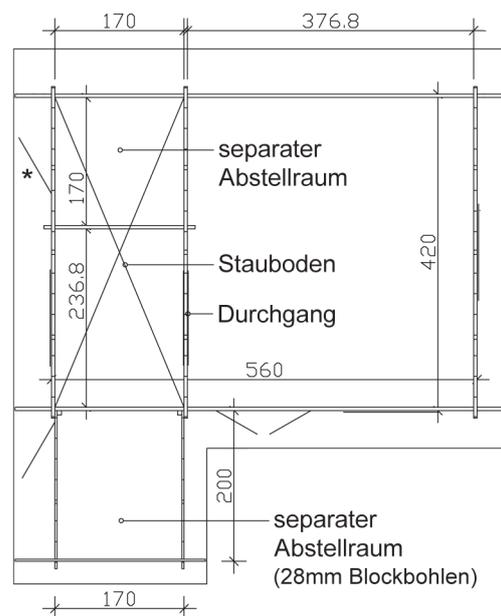

ESBJERG 3

420 x 560 cm

Schnitte und Ansichten Maßstab 1:100

Ansicht
vorne




Ansicht
rechts




ESBJERG 3
420 x 560 cm

Schnitte und Ansichten Maßstab 1:100

Ansicht
hinten

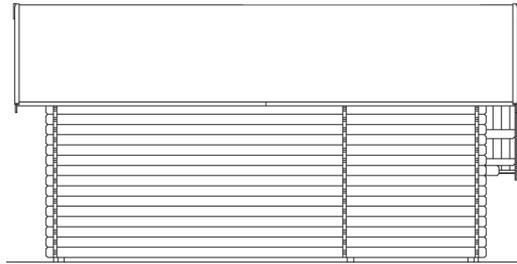

Ansicht
links

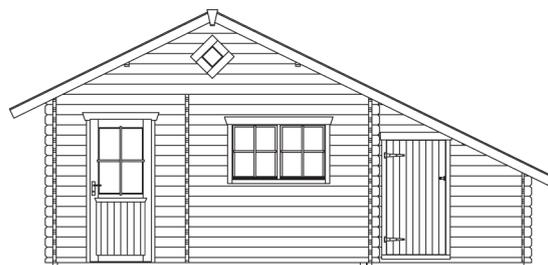

ESBJERG 3

420 x 560 cm

Schnitte und Ansichten Maßstab 1:100