


# CARPORT FRIESLAND SET 12

## Flachdach-Carport

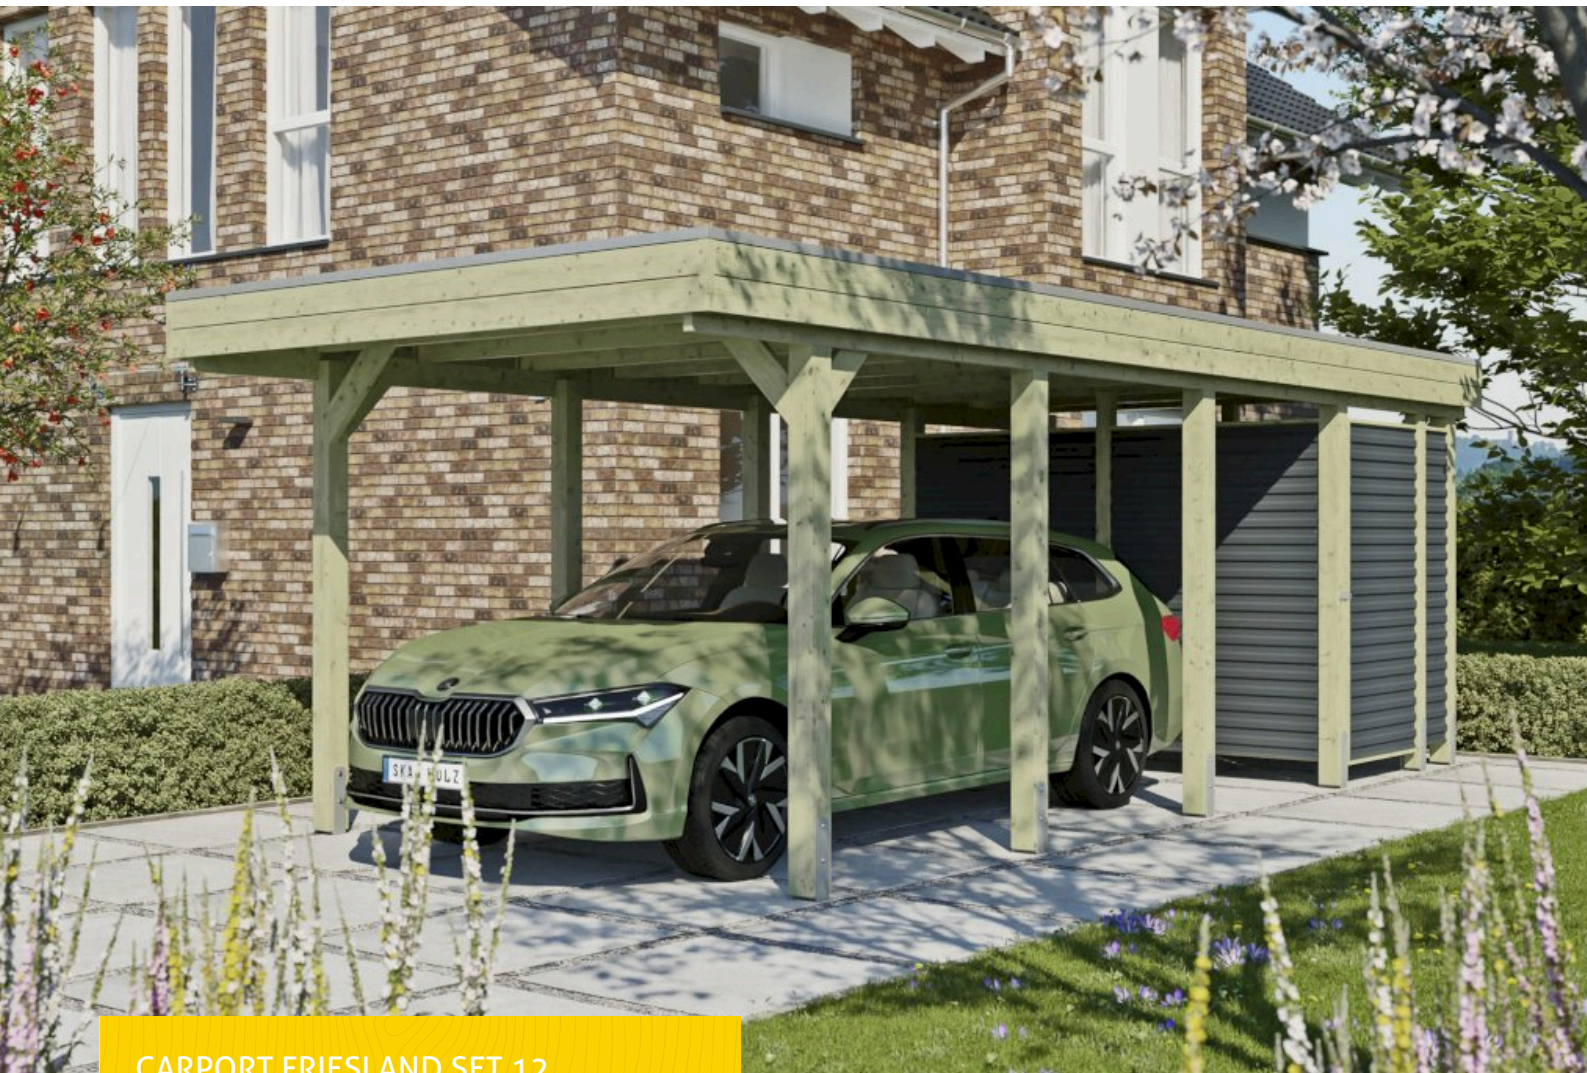

CARPORT FRIESLAND SET 12  
314 x 708 cm

Gestaltungsbeispiel

- Konstruktion aus imprägniertem Nadelholz
- Wände aus Aluminium Trapezprofilen
- Aluminium-Dachplatten
- Pfosten 11,5 x 11,5 cm





Carport

## CARPORT FRIESLAND HYBRID SET 12, 314 X 708 CM MIT ABSTELLRAUM

### Datenblatt / Baubeschreibung

Material	Nadelholz
Farbe	Grün
Farbbehandlung	Imprägniert
Größe	314 x 708 cm
Aufstellbreite (Sockelmaß)	293 cm
Aufstelltiefe (Sockelmaß)	622 cm
Außenbreite inkl. Dachüberstand	314 cm
Außentiefe inkl. Dachüberstand	708 cm
Firsthöhe	241 cm
Traufenhöhe	227 cm
Gesamthöhe vorne	241 cm
Gesamthöhe hinten	227 cm
Wandart	Aluminium Trapezprofile
Dachform	Flachdach
Material Dacheindeckung	Aluminium-Dachplatten mit Trapezprofil
Farbe Dach	Aluminium



Dachstärke	<b>0,5 mm</b>
Dachfläche	<b>21.71 m<sup>2</sup></b>
Dachblende	<b>Profilholz-Blende mit Aluminium-Abschlusskante</b>
Dachneigung	<b>nach hinten</b>
Gefälle	<b>1.2 °</b>
Dachüberstand vorne	<b>71 cm</b>
Dachüberstand hinten	<b>15 cm</b>
Dachüberstand links	<b>10 cm</b>
Dachüberstand rechts	<b>10 cm</b>
Grundfläche	<b>22.23 m<sup>2</sup></b>
Umbauter Raum	<b>52.02 m<sup>3</sup></b>
Durchfahrtsbreite	<b>270 cm</b>
Durchfahrtshöhe vorne	<b>221 cm</b>
Durchfahrtshöhe hinten	<b>207 cm</b>
Pfostenstärke	<b>11,5 x 11,5 cm</b>
Pfostenlänge	<b>220 cm</b>
Pfostenabstand Breite	<b>270 cm</b>
Pfostenabstand Tiefe	<b>141 cm</b>
Pfostenanzahl	<b>13 Stück</b>
Verankerung	<b>H-Pfostenanker zum Einbetonieren</b>
Schneelast (sk)	<b>1.25 kN/m<sup>2</sup></b>
Windstaudruck q	<b>0.95 kN/m<sup>2</sup></b>
Montageart	<b>Freistehend</b>
Türen	<b>1x Einzeltür, geschlossen, 94 x 190 cm, Riegelverschluss</b>
Türanschlag	<b>variabel</b>
Anzahl Packstücke	<b>1</b>
Verpackungsmaß	<b>Breite: 320 cm, Höhe: 70 cm, Tiefe: 120 cm, 586 kg</b>
Verpackungsgewicht gesamt	<b>586 kg</b>
nicht im Lieferumfang enthalten	<b>Beton</b>
Garantie	<b>5 Jahre gemäß unseren Garantiebedingungen</b>



Lieferhinweis

Für die Anlieferung muss die Zufahrt für 40 t-LKW  
möglich sein! Die Anlieferung erfolgt frei  
Bordsteinkante (Festland Deutschland).

---

Artikelnummer

314423-99-50

---

EAN-Nummer

4018211314423


---

## CARPORT FRIESLAND SET 12


314 x 708 cm



Grundriss

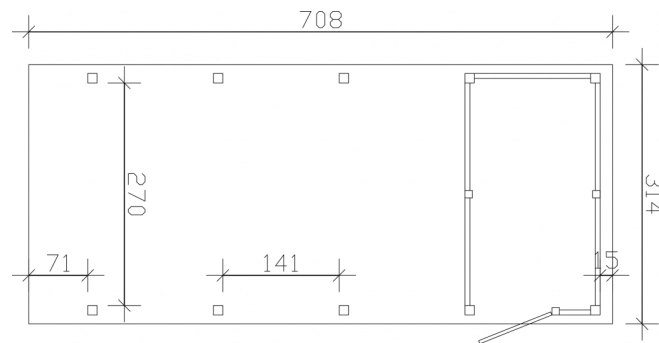

Schnitt

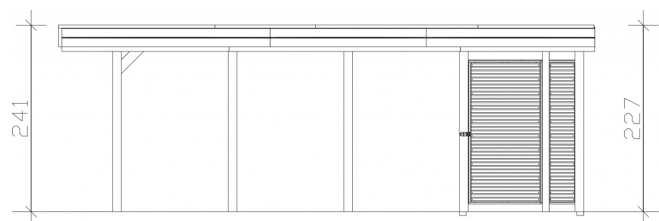

**CARPORT FRIESLAND SET 12**  
314 x 708 cm  
Schnitte und Ansichten Maßstab 1:100



Ansicht Vorne

