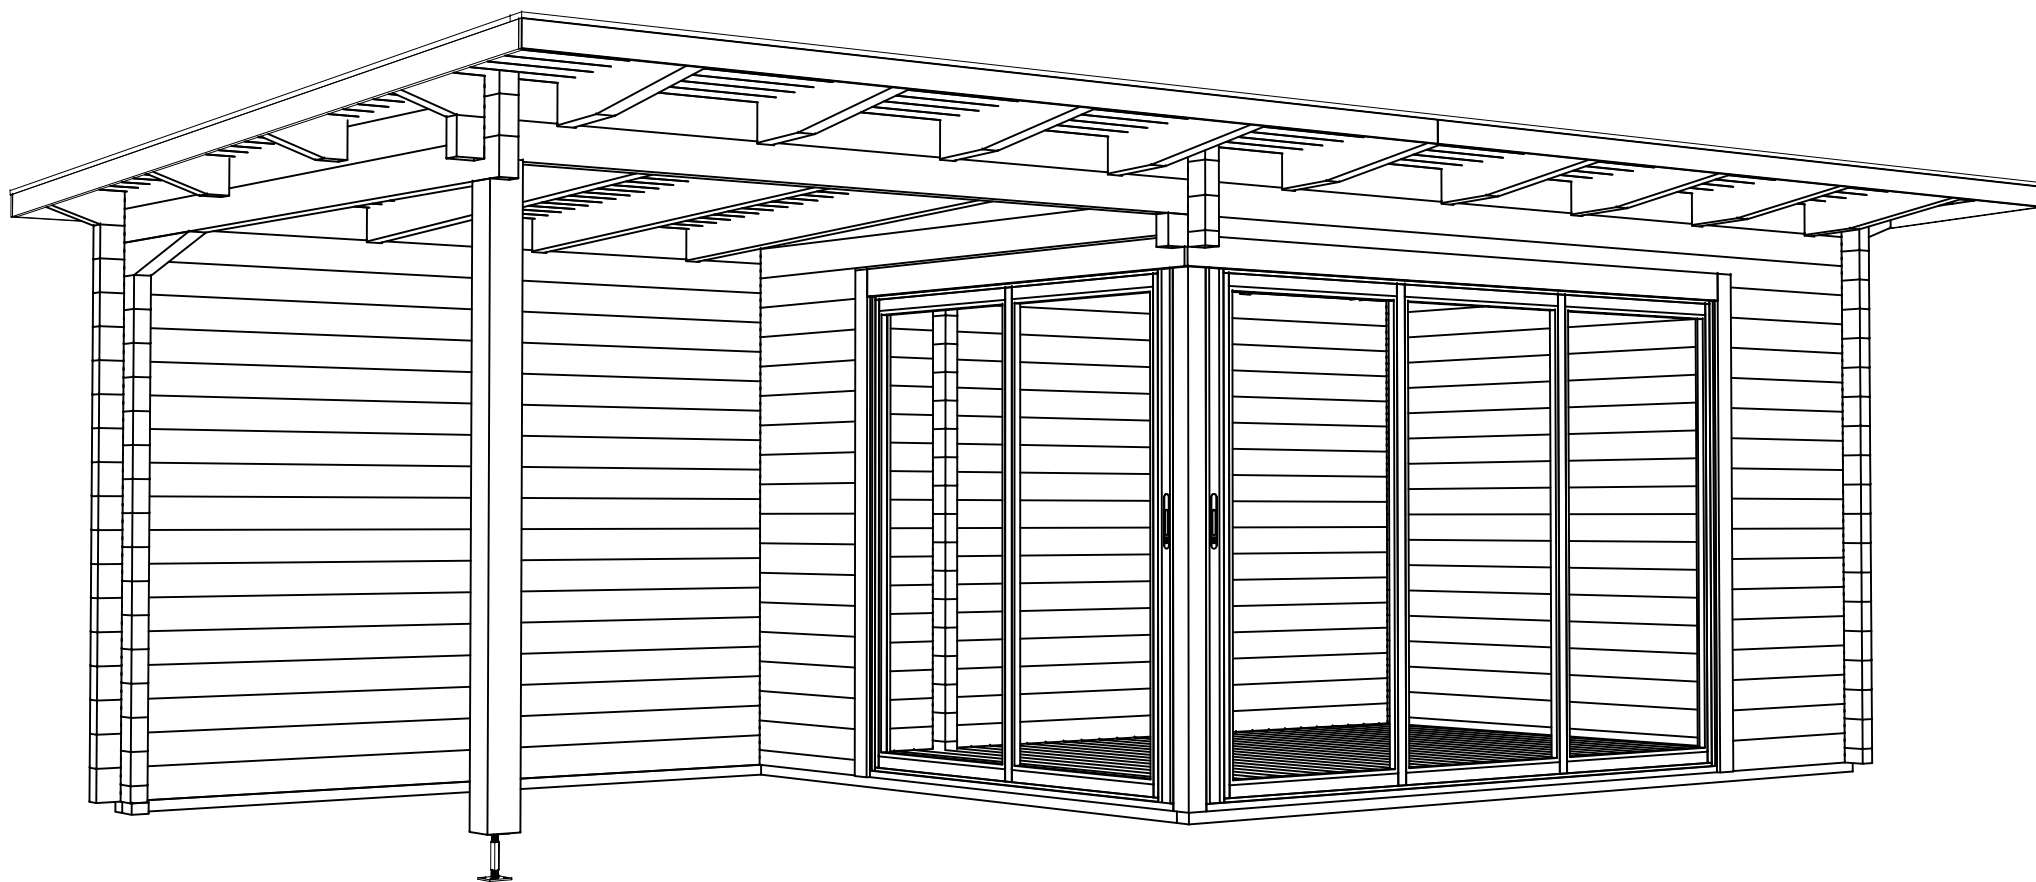
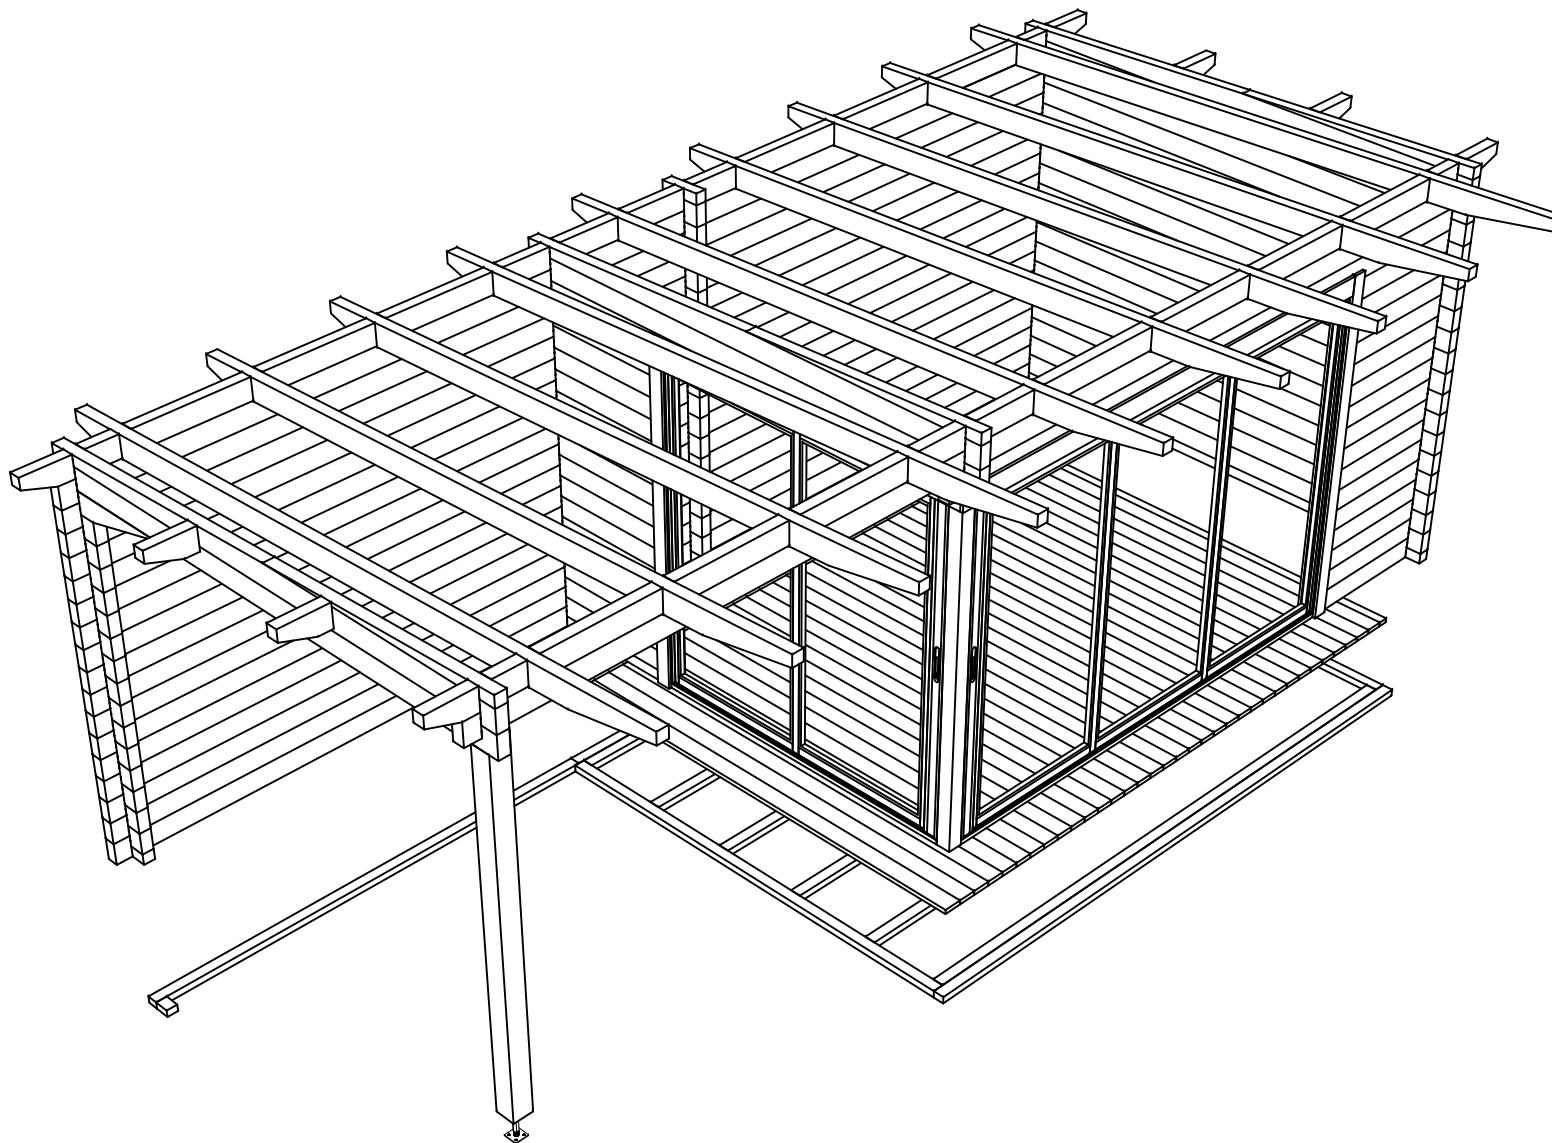


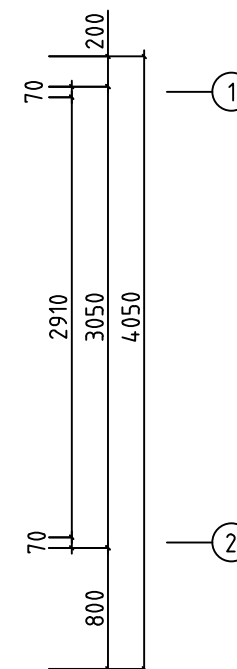
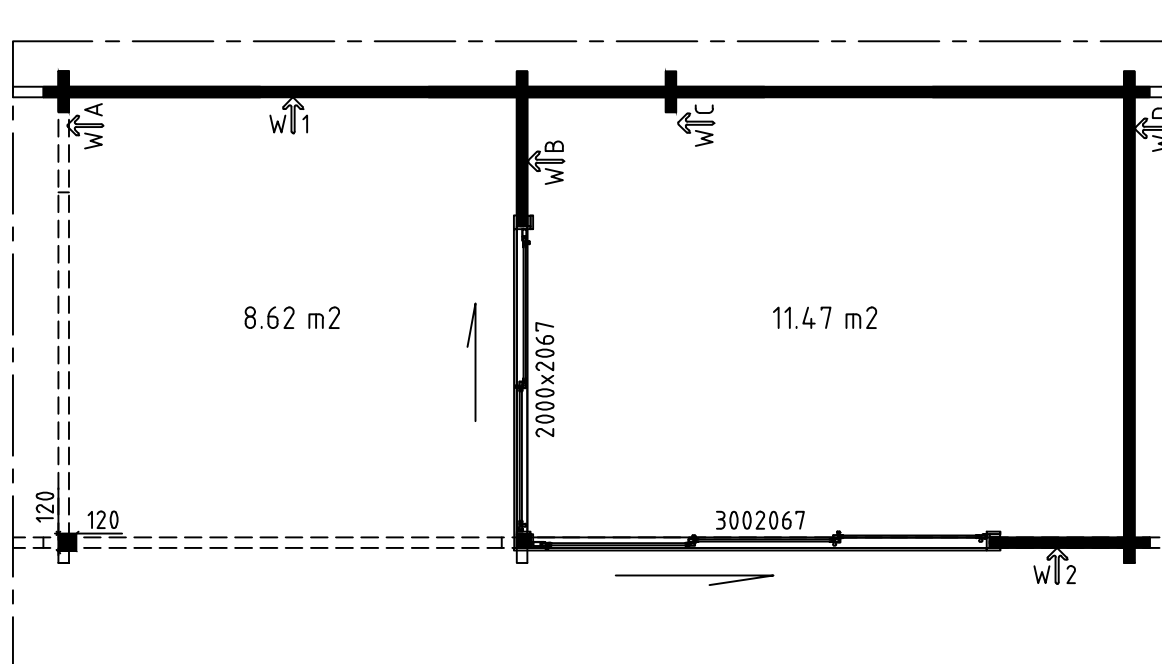
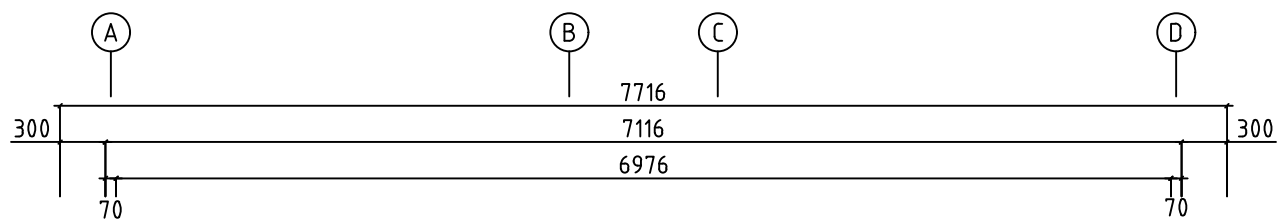


Model	7059131	Seite/Page	1
Zeichnung/Drawing	3D	Maßstab/Scale	
Profil/Profile	70x135	Datum/Date	30.04.2024
Zeichner/Drafter	SRM	File	7059131.dwg

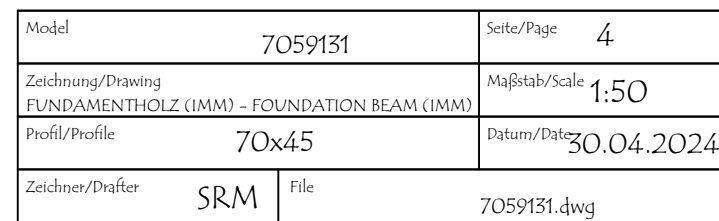
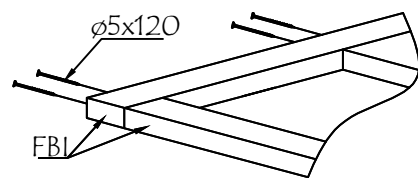


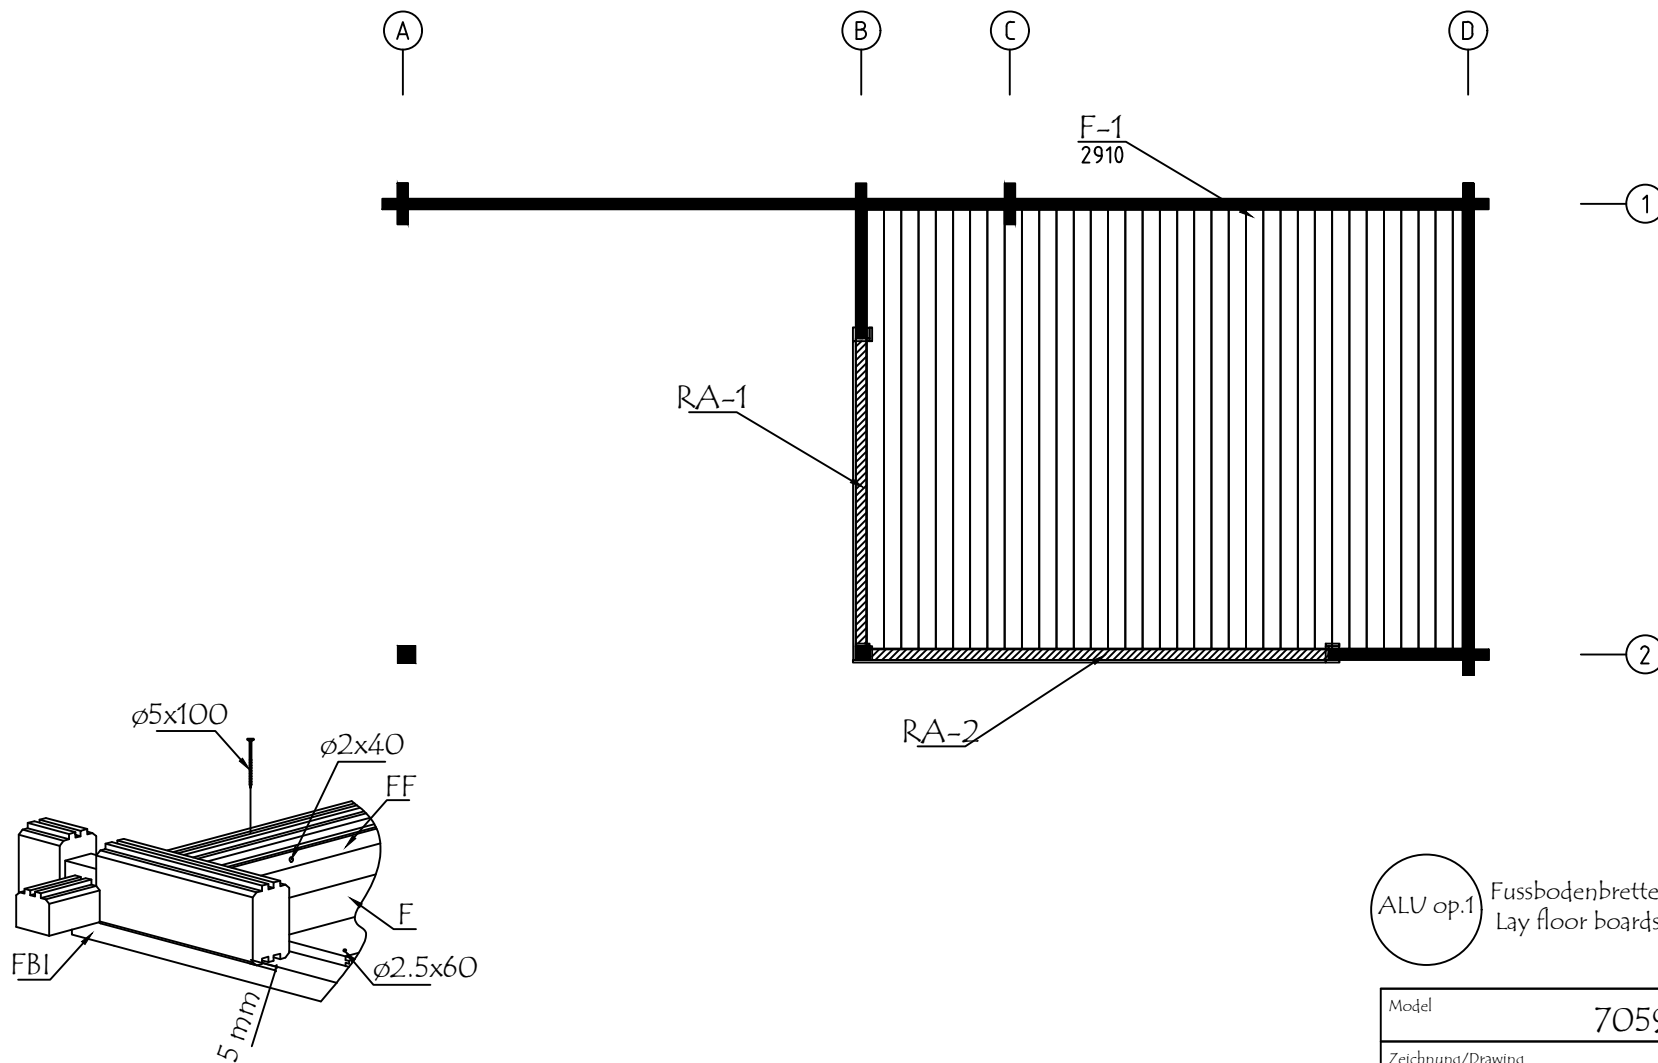
Model	7059131	Seite/Page	2
Zeichnung/Drawing	3D	Maßstab/Scale	
Profil/Profile	70x135	Datum/Date	30.04.2024
Zeichner/Drafter	SRM	File	7059131.dwg

H = 1.700 m
TOTAL: 20.09 m²



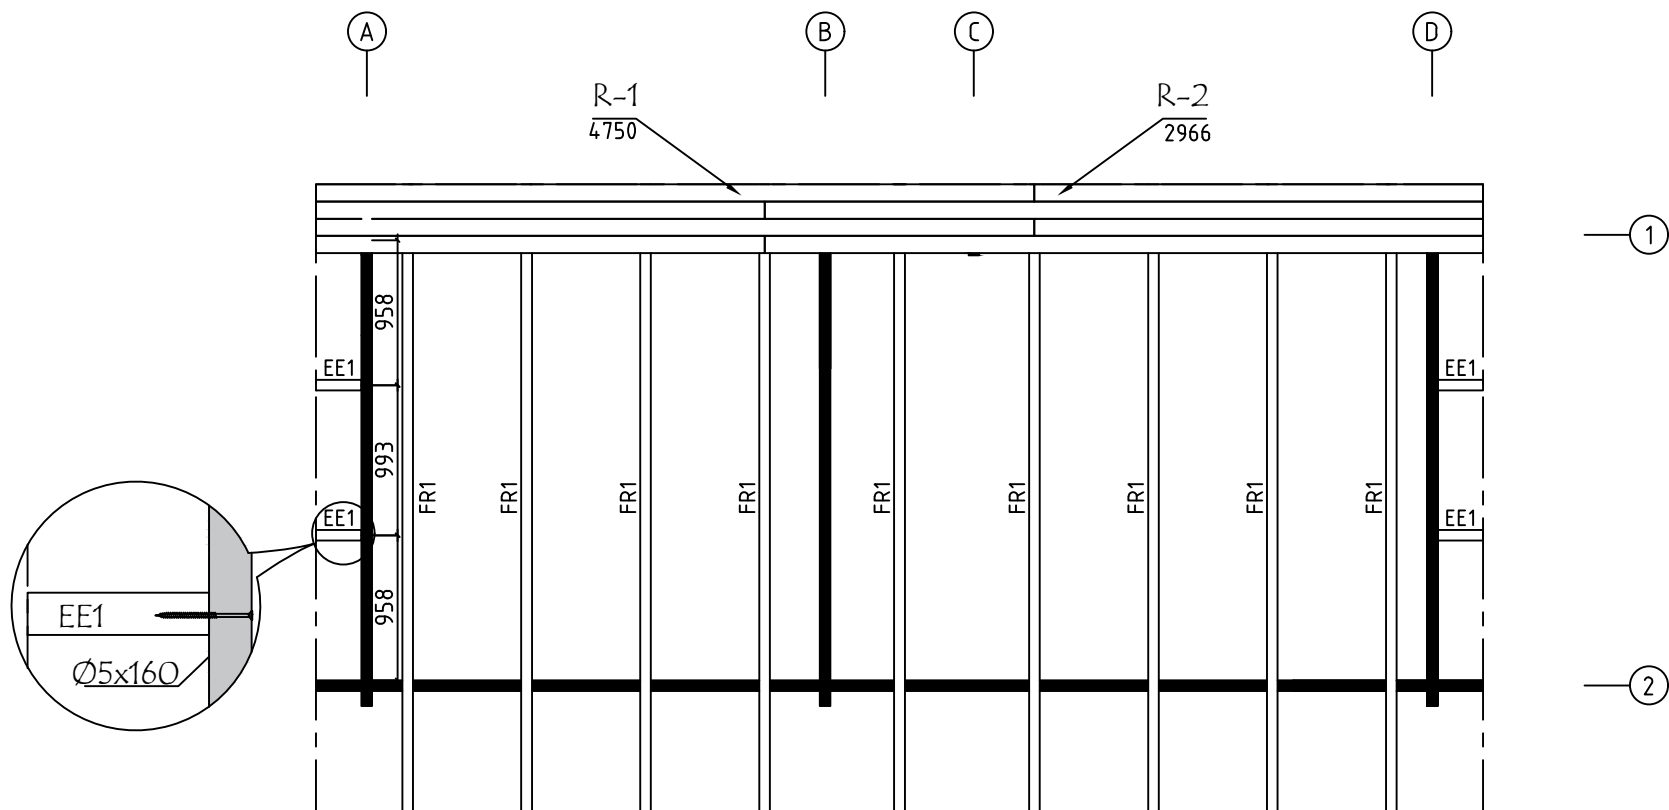
Model	7059131	Seite/Page	3
Zeichnung/Drawing	GRUNDPLAN - GROUNDPLAN	Maßstab/Scale	1:50
Profil/Profile	70x135	Datum/Date	30.04.2024
Zeichner/Drafter	SRM	File	7059131.dwg



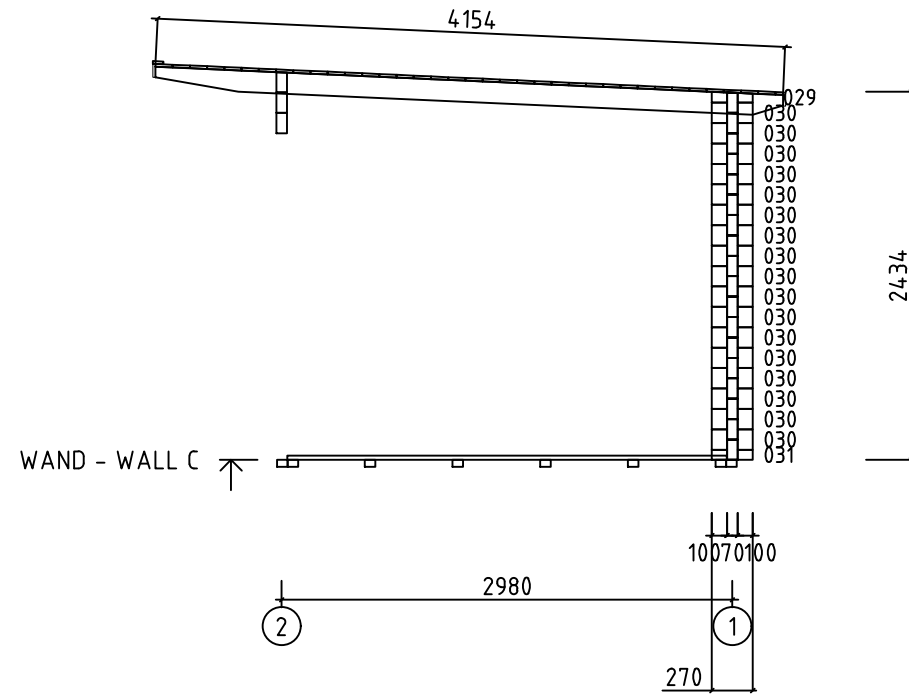


Fussbodenbretter verlegen vor Montage von ALU- Türen
Lay floor boards before installing doors

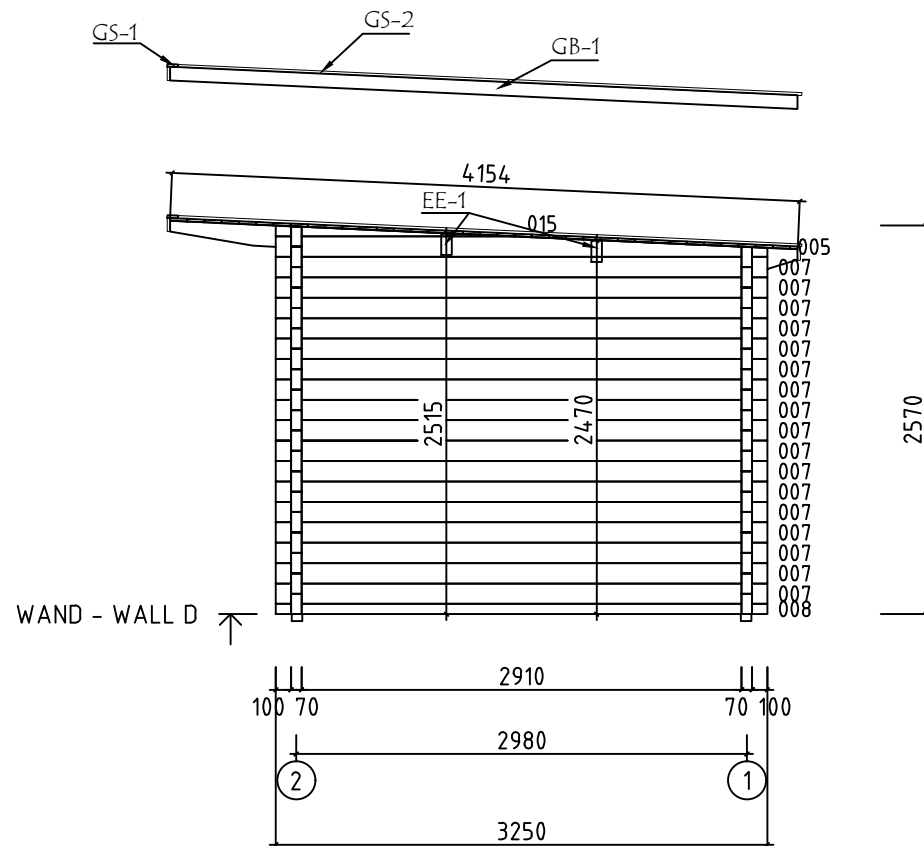
Model	7059131	Seite/Page	5
Zeichnung/Drawing	FUSSBODENPLAN - FLOORPLAN	Maßstab/Scale	1:50
Profil/Profile	114x28	Datum/Date	30.04.2024
Zeichner/Drafter	SRM	File	7059131.dwg



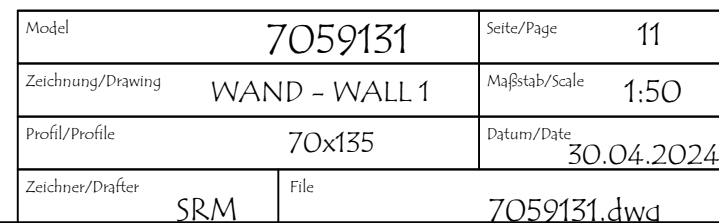
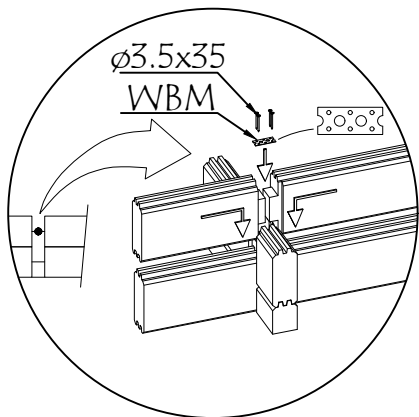
Model	7059131	Seite/Page	6
Zeichnung/Drawing	DACH-PLAN - ROOF PLAN	Maßstab/Scale	1:50
Profil/Profile	88x18 oder- or 114x18 / 70x140	Datum/Date	30.04.2024
Zeichner/Drafter	SRM	File	7059131.dwg

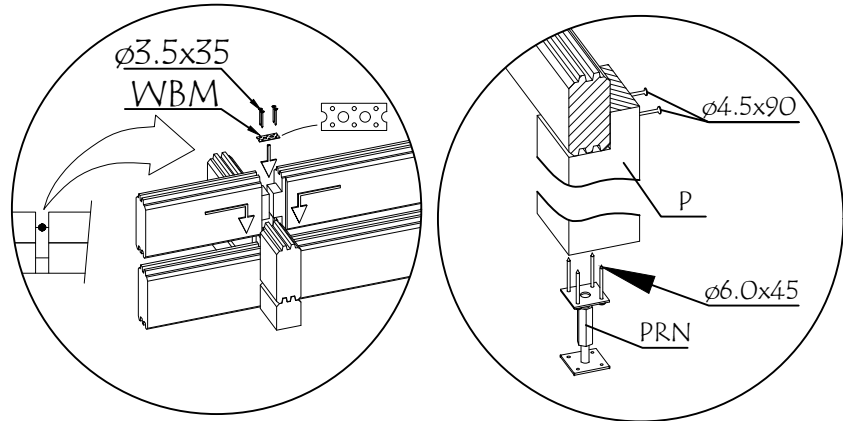


Model	7059131	Seite/Page	9
Zeichnung/Drawing	WAND - WALL C	Maßstab/Scale	1:50
Profil/Profile	70x135	Datum/Date	30.04.2024
Zeichner/Drafter	SRM	File	7059131.dwg

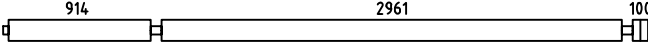
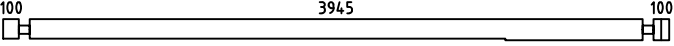
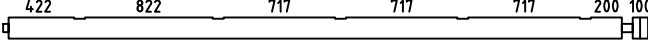
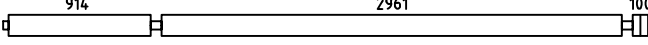
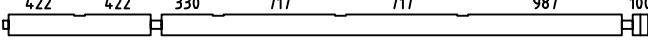
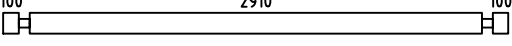
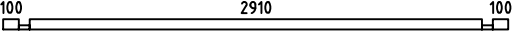
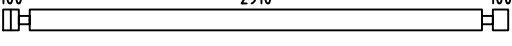
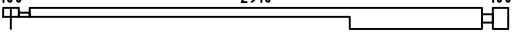
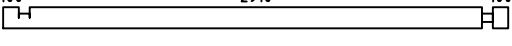
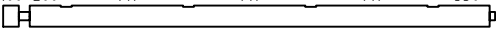
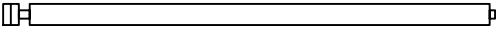
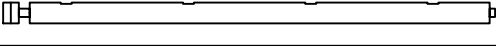
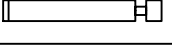
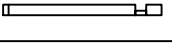
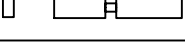
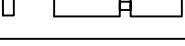
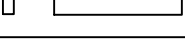
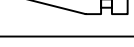
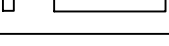
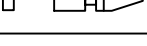
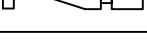


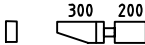
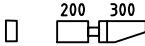
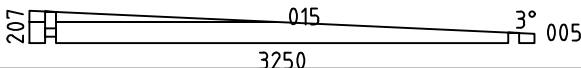
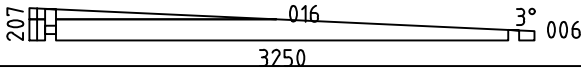
 
 
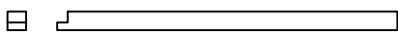
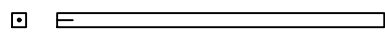
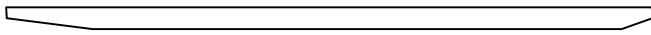
Model	7059131	Seite/Page	10
Zeichnung/Drawing	WAND - WALL D	Maßstab/Scale	1:50
Profil/Profile	70x135	Datum/Date	30.04.2024
Zeichner/Drafter	SRM	File	7059131.dwg

 
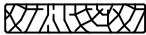
 
 




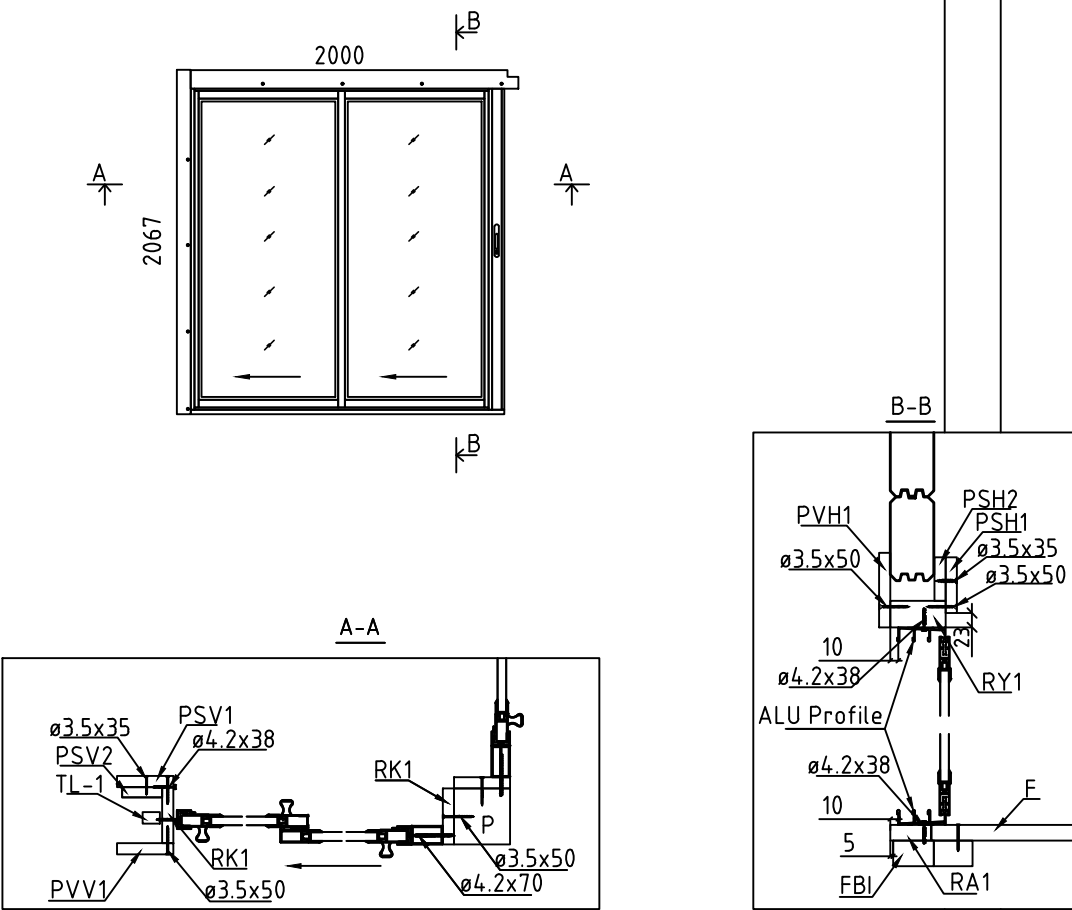
Model	7059131	Seite/Page	12
Zeichnung/Drawing	WAND - WALL 2	Maßstab/Scale	1:50
Profil/Profile	70x135	Datum/Date	30.04.2024
Zeichner/Drafter	SRM	File	7059131.dwg

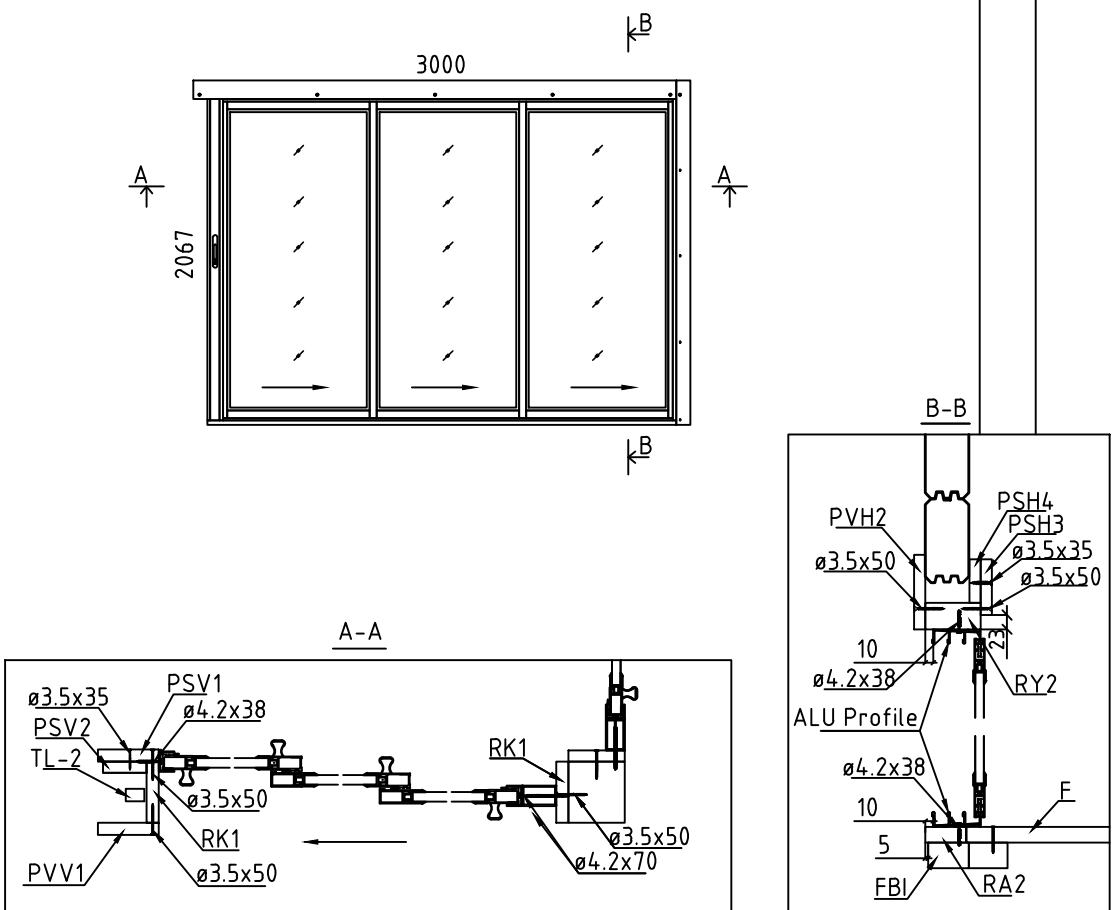
 
 
 
Pos	Bestimmung-Specification 7059131	Stck. Pcs.	Profil Profile (mm)	Länge Length (mm)
1	ERZATZBOHLE-SPARE BEAM 	1	70x135	4150
001		1	70x135	4285
002		1	70x135	4150
003		16	70x135	4150
004		1	70x135	4150
007		17	70x135	3250
008		1	70x68	3250
009		1	70x135	3250
010		1	70x135	3250
011		1	70x135	3250
012		1	70x135	3166
013		16	70x135	3166
014		1	70x135	3166
017		16	70x135	1055
018		15	70x135	1020
019		1	70x68	1020
020		2	70x135	822
021		1	70x135	822
022		1	70x135	822
023		1	70x135	800
024		12	70x135	717
025		1	70x135	570
026		1	70x135	570
Model 7059131		Datum/Date 30.04.2024		Seite/Page 1/6

Pos	Bestimmung-Specification 7059131		Stck. Pcs.	Profil Profile (mm)	Länge Length (mm)	
027			1	70x135	570	
028			1	70x135	570	
029			1	70x72	270	
030			32	70x135	270	
031			2	70x68	270	
SH	SCHLAGHOLZ - HAMMER BLOCK 70 MM			2	70x135	300
WA-1 WD-1			1 1	70x207	3250	
WB-1			1	70x207	3250	
FBI7	FUNDAMENTHOLZ (IMM) - FOUNDATION BEAM (IMM) 		1	70x45	4075	
FBI5	FUNDAMENTHOLZ (IMM) - FOUNDATION BEAM (IMM) 		1	70x45	4045	
FBI6	FUNDAMENTHOLZ (IMM) - FOUNDATION BEAM (IMM) 		6	70x45	3935	
FBI4	FUNDAMENTHOLZ (IMM) - FOUNDATION BEAM (IMM) 		1	70x45	3061	
FBI2	FUNDAMENTHOLZ (IMM) - FOUNDATION BEAM (IMM) 		2	70x45	2900	
FBI3	FUNDAMENTHOLZ (IMM) - FOUNDATION BEAM (IMM) 		1	70x45	510	
FBI1	FUNDAMENTHOLZ (IMM) - FOUNDATION BEAM (IMM) 		1	70x45	95	
EE1	TRAUFELEMENTESTÜTZEN - EAVES ELEMENT SUPPORT 		4	70x140	300	
P2	PFOSTEN - POST 		1	120x120	2188	
P1	PFOSTEN - POST 		1	90x90	2105	
FR1	DACHBALKEN - ROOF BEAM 		9	70x140	4161	
R-1	DACHBRETTTER - ROOF BOARDS 88mm or-oder 114mm		48+1 37+1	88x18 114x18	4750	
R-2	DACHBRETTTER - ROOF BOARDS 88mm or-oder 114mm		48 37	88x18 114x18	2966	
F-1	FUSSBODENBRETTTER-FLOOR BOARDS 		35+1	114x28	2910	
FF-1	FUSSBODENLEISTEN FLOOR STRIPS  			18x35	16.0 lfm/rm	
Model		7059131	Datum/Date		30.04.2024	
			Seite/Page		2/6	

Pos	Bestimmung-Specification 7059131	Stck. Pcs.	Profil Profile (mm)	Länge Length (mm)
GB2-1	GIEBELLEISTE - GABLE MOULDING 	2	18x90	4158
EB2-1	TRAUFENBRETTER - EAVES BOARD 	4	18x90	3876
ES-1	TRAUFENLEISTE - EAVES STRIPS 	2	30x40	4150
GS-1	GIEBELDECKLEISTE - GABLE COVER STRIPS 	2	18x70	3876
GS-2	GIEBELDECKLEISTE - GABLE COVER STRIPS 	2	18x70	4130
SJ-1	GEWINDESTANGE M10 - TREADED ROD M10 	1		430
SJ-2	GEWINDESTANGE M10 - TREADED ROD M10 	2		2460
SJ-3	GEWINDESTANGE M10 - TREADED ROD M10 	1		2600
HS	SCHRAUBE FÜR DECKUNGSPROFIL - SCREW FOR COVERING MOULDING / PSV,PSH 	19	Ø3.5x35	
HS1	SCHRAUBEN FÜR WANDBOHLNEN BEFESTIGUNG METALLESREW - SCREWS FOR WALLBEAMS CONNECTING METAL / WBM 	72	Ø3.5x35	
HS	SCHRAUBEN FÜR RAHMEN VERTIKAL - SCREWS FOR FRAME STILES / RK 	24	Ø3.5x50	
HS	SCHRAUBE FÜR DECKUNGSPROFIL - SCREW FOR COVERING MOULDING / PSV,PVV,PSH,PVH 	40	Ø3.5x50	
HS	SCHRAUBEN FÜR GIEBELLEISTE - SCREWS FOR GABLE MOULDING / GB 	20	Ø4.5x50	
HS	SCHRAUBEN FÜR TRAUFENBRETTER - SCREWS FOR EAVES BOARD / EB 	40	Ø4.5x50	
HS	SCHRAUBEN FÜR TRAUFENLEISTE - SCREWS FOR EAVES STRIPS / ES 	32	Ø4.5x50	
HS	SCHRAUBEN FÜR REGULIERUNGSSCHRAUBE - SCREWS FOR POST HEIGHT ADJUSTMENT / PR 	8	Ø4.5x50	
HS	SCHRAUBEN FÜR GIEBELDECKLEISTEN - SCREWS FOR GABLE COVER STRIPS / GS 	34	Ø4.5x50	
HS	SCHRAUBEN FÜR PFOSTEN - SCREWS FOR POST / P 	2	Ø4.5x90	
HS	SCHRAUBEN FÜR 1. BOHLENREIHE - SCREWS FOR 1. WALL BEAM 	10	Ø5.0x100	
HS	SCHRAUBEN FÜR FUNDAMENTHOLZ - SCREWS FOR FOUNDATION BEAM / FBI 	40	Ø5.0x120	
HS	SCHRAUBEN FÜR BLENDENSTÜTZEN - SCREWS FOR PARAPET SUPPORT / EE 	8	Ø5.0x160	
HS	SCHRAUBEN FÜR DACHBALKEN - SCREWS FOR ROOF BEAM / FR 	18	Ø6x180	
HS	SCHRAUBEN FÜR Pos. - SCREWS FOR Pos. 020-028 	36	Ø6x180	
Model	7059131	Datum/Date	30.04.2024	Seite/Page 3/6

[illegible]

Pos	Bestimmung-Specification 7059131		Stck. Pcs.	Profil Profile (mm)	Länge Length (mm)
ALU _ISO	TÜR - DOOR	DIN LINKS/LEFT HANDED	1	2000x2067	
					
RA1	EXTRA FUNDAMENTHOLZ (IMM) - EXTRA FLOOR JOIST (IMM)		1	28x70	2036
RK1	RAHMEN VERTIKAL - JAMBS		2	18x90	2110
PSH1	INNEN HORIZONTALE TÜRBOARDS - HORIZONTAL ARCHITRAVE (INSIDE)		1	90x18	2138
PSH2	INNEN HORIZONTALE TÜRBOARDS - HORIZONTAL ARCHITRAVE (INSIDE)		1	70x18	2138
PSV1	INNEN VERTIKAL TÜRBOARDS - VERTICAL ARCHITRAVE (INSIDE)		1	90x18	2090
PSV2	INNEN VERTIKAL TÜRBOARDS - VERTICAL ARCHITRAVE (INSIDE)		1	70x18	2110
PVH1	AUSSEN HORIZONTALE TÜRBOARDS - HORIZONTAL ARCHITRAVE (OUTSIDE)		1	120x18	2108
PVV1	AUSSEN VERTIKAL TÜRBOARDS - VERTICAL ARCHITRAVE (OUTSIDE)		1	90x18	2215
RY1	RAHMEN OBEN- HEAD		1	43x90	2000
TL-1	FIXIRUNGSLEISTE FÜR TÜR - FIXING FILLET FOR DOOR		1	18x25	2050
Model 7059131		Datum/Date 30.04.2024		Seite/Page 5/6	

Pos	Bestimmung-Specification 7059131	Stck. Pcs.	Profil Profile (mm)	Länge Length (mm)	
ALU _ISO	TÜR - DOOR DIN RECHTS/RIGHT HANDED 	1	3000x2067		
RA2	EXTRA FUNDAMENTHOLZ (IMM) - EXTRA FLOOR JOIST (IMM) 	1	28x70	3036	
RK1	RAHMEN VERTIKAL - JAMBS 	2	18x90	2110	
PSH3	INNEN HORIZONTALE TÜRBOARDS - HORIZONTAL ARCHITRAVE (INSIDE) 	1	90x18	3100	
PSH4	INNEN HORIZONTALE TÜRBOARDS - HORIZONTAL ARCHITRAVE (INSIDE) 	1	70x18	3100	
PSV1	INNEN VERTIKAL TÜRBOARDS - VERTICAL ARCHITRAVE (INSIDE) 	1	90x18	2090	
PSV2	INNEN VERTIKAL TÜRBOARDS - VERTICAL ARCHITRAVE (INSIDE) 	1	70x18	2110	
PVH2	AUSSEN HORIZONTALE TÜRBOARDS - HORIZONTAL ARCHITRAVE (OUTSIDE) 	1	120x18	3126	
PVV1	AUSSEN VERTIKAL TÜRBOARDS - VERTICAL ARCHITRAVE (OUTSIDE) 	1	90x18	2215	
RY2	RAHMEN OBEN- HEAD 	1	43x90	3000	
TL-2	FIXIRUNGSLEISTE FÜR TÜR - FIXING FILLET FOR DOOR 	1	18x25	2120	
	BITTE SELBER ANPASSEN (FALLS NÖTIG)! - CUT INTO LENGTH ON SITE (IF NEEDED)!				
Model	7059131	Datum/Date	30.04.2024	Seite/Page	6/6