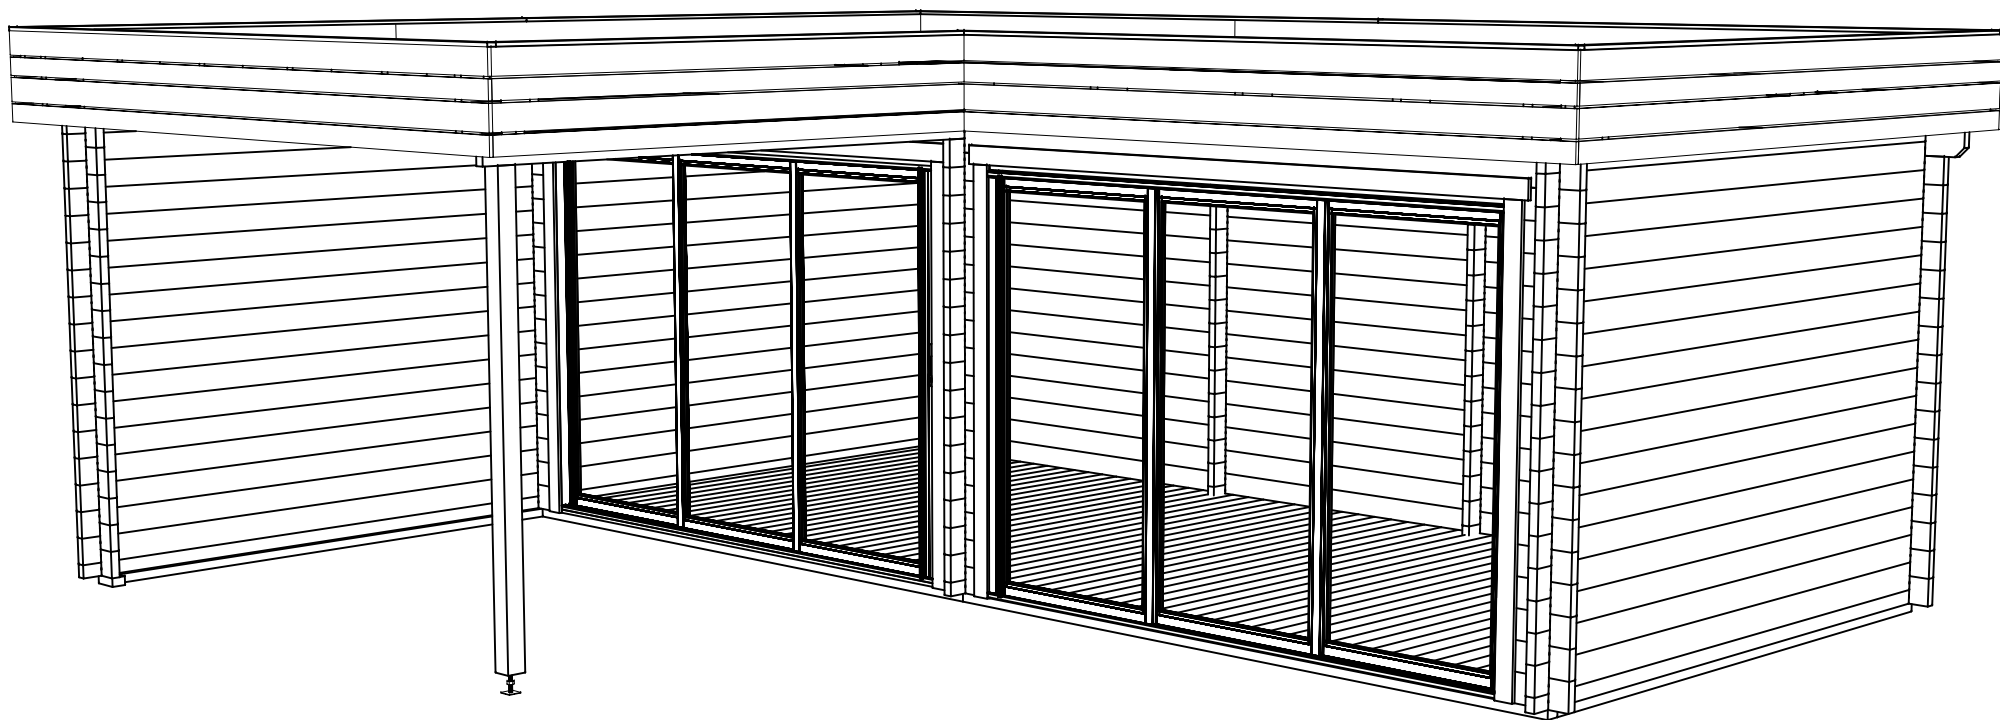
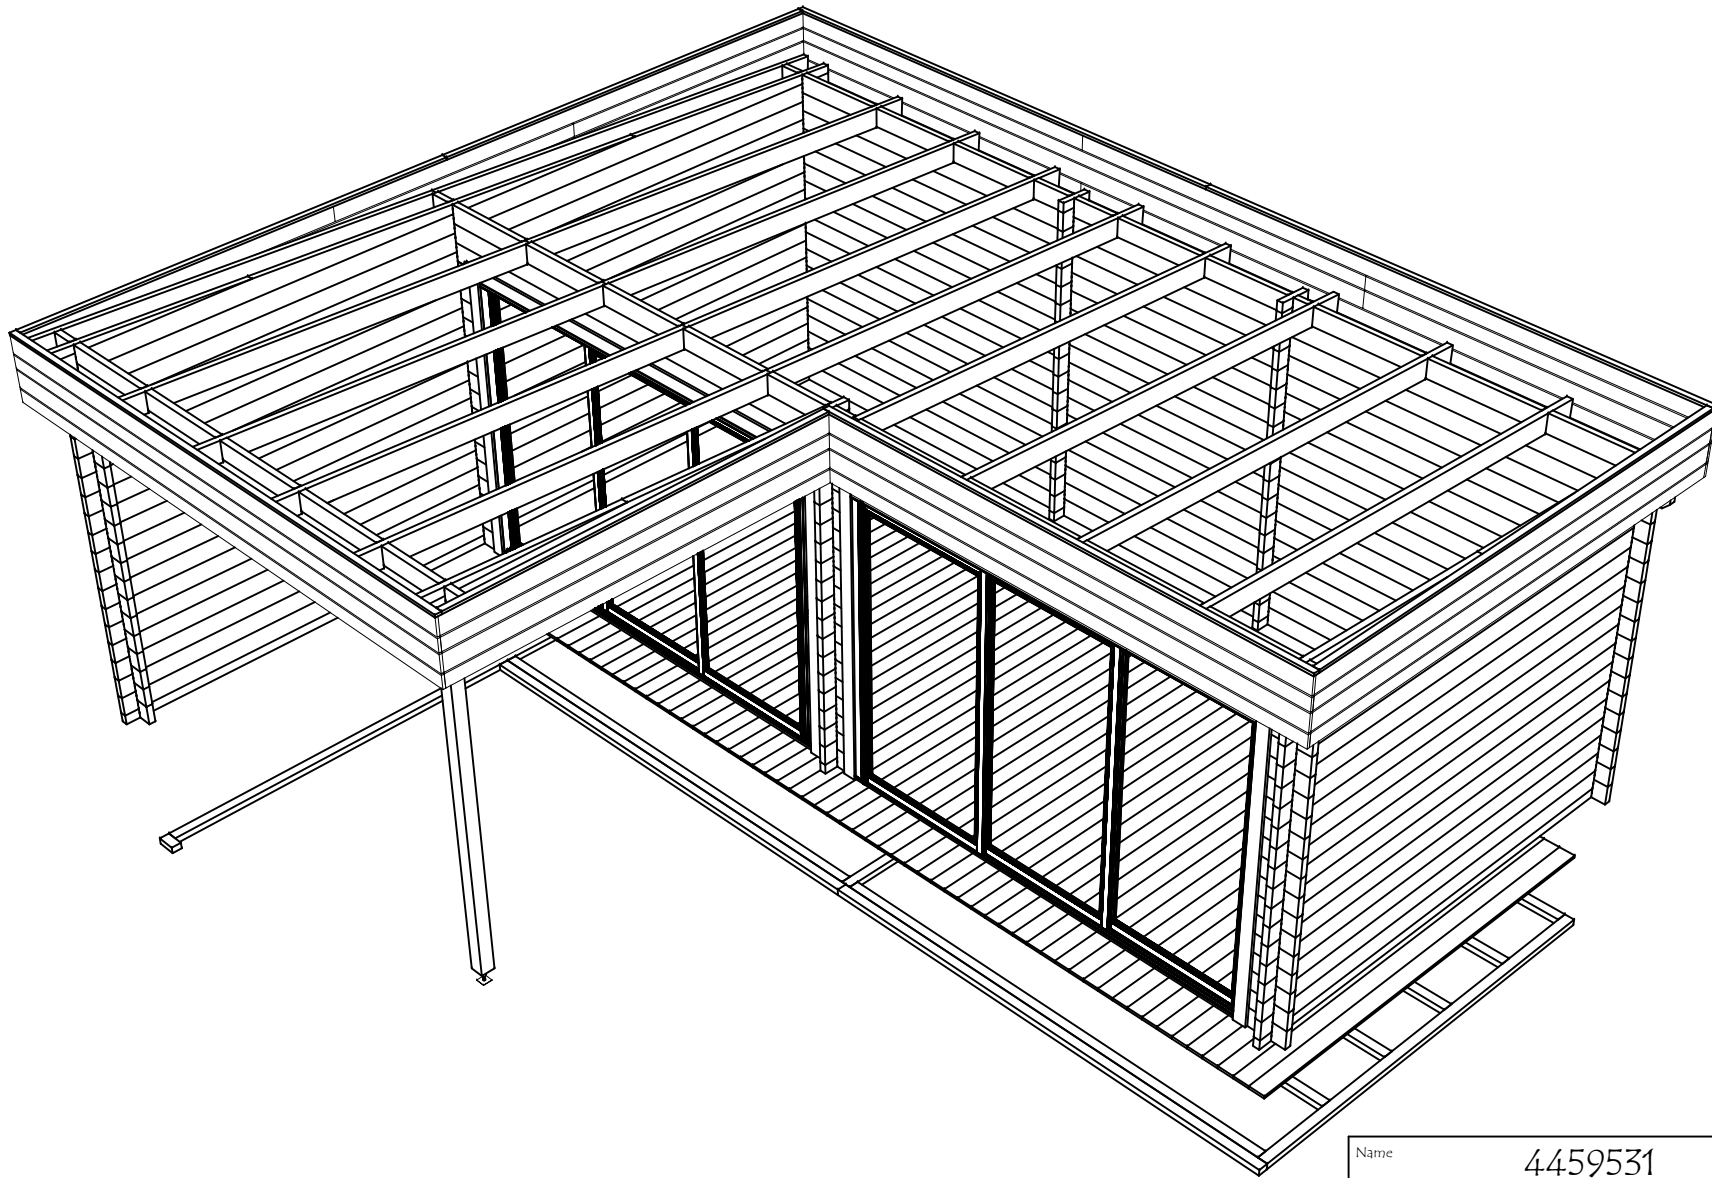
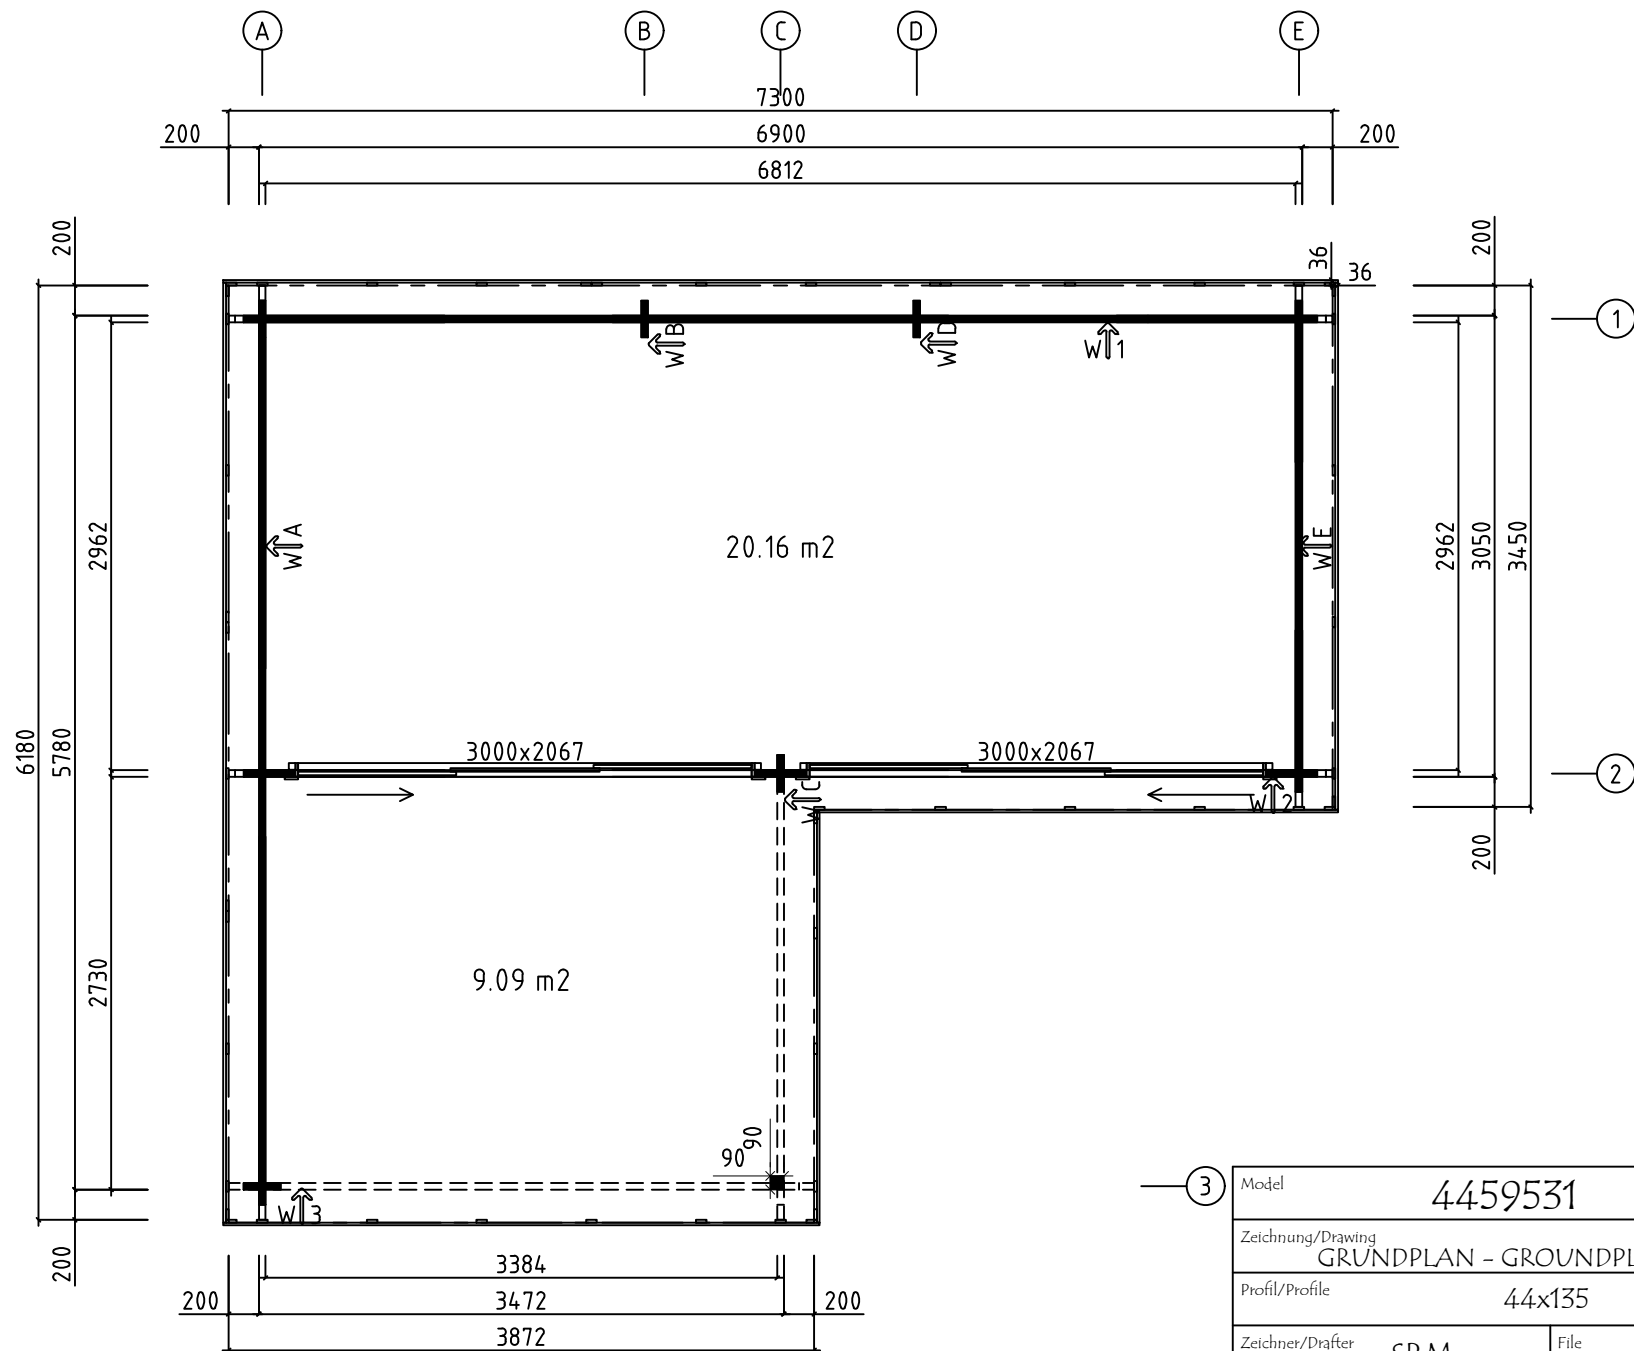






Name	4459531	Seite/Page	1
Zeichnung/Drawing	3D	Maßstab/Scale	
Profil/Profile	44x135	Datum/Date	16.10.2023
Zeichner/Drafter	SRM	File	4459531.dwg




Name	4459531	Seite/Page	2
Zeichnung/Drawing	3D	Maßstab/Scale	
Profil/Profile	44x135	Datum/Date	16.10.2023
Zeichner/Drafter	SRM	File	4459531.dwg






3	Model	4459531	Seite/Page	3
	Zeichnung/Drawing	GRUNDPLAN - GROUNDPLAN	Maßstab/Scale	1:50
	Profil/Profile	44x135	Datum/Date	16.10.2023
	Zeichner/Drafter	SRM	File	4459531.dwg

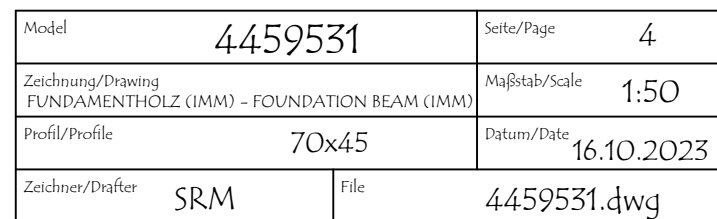
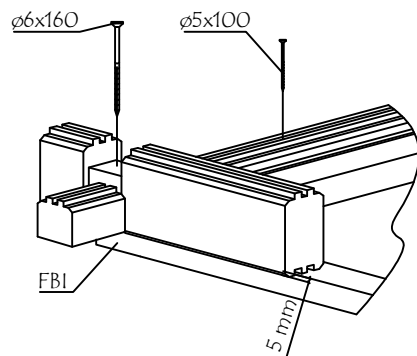


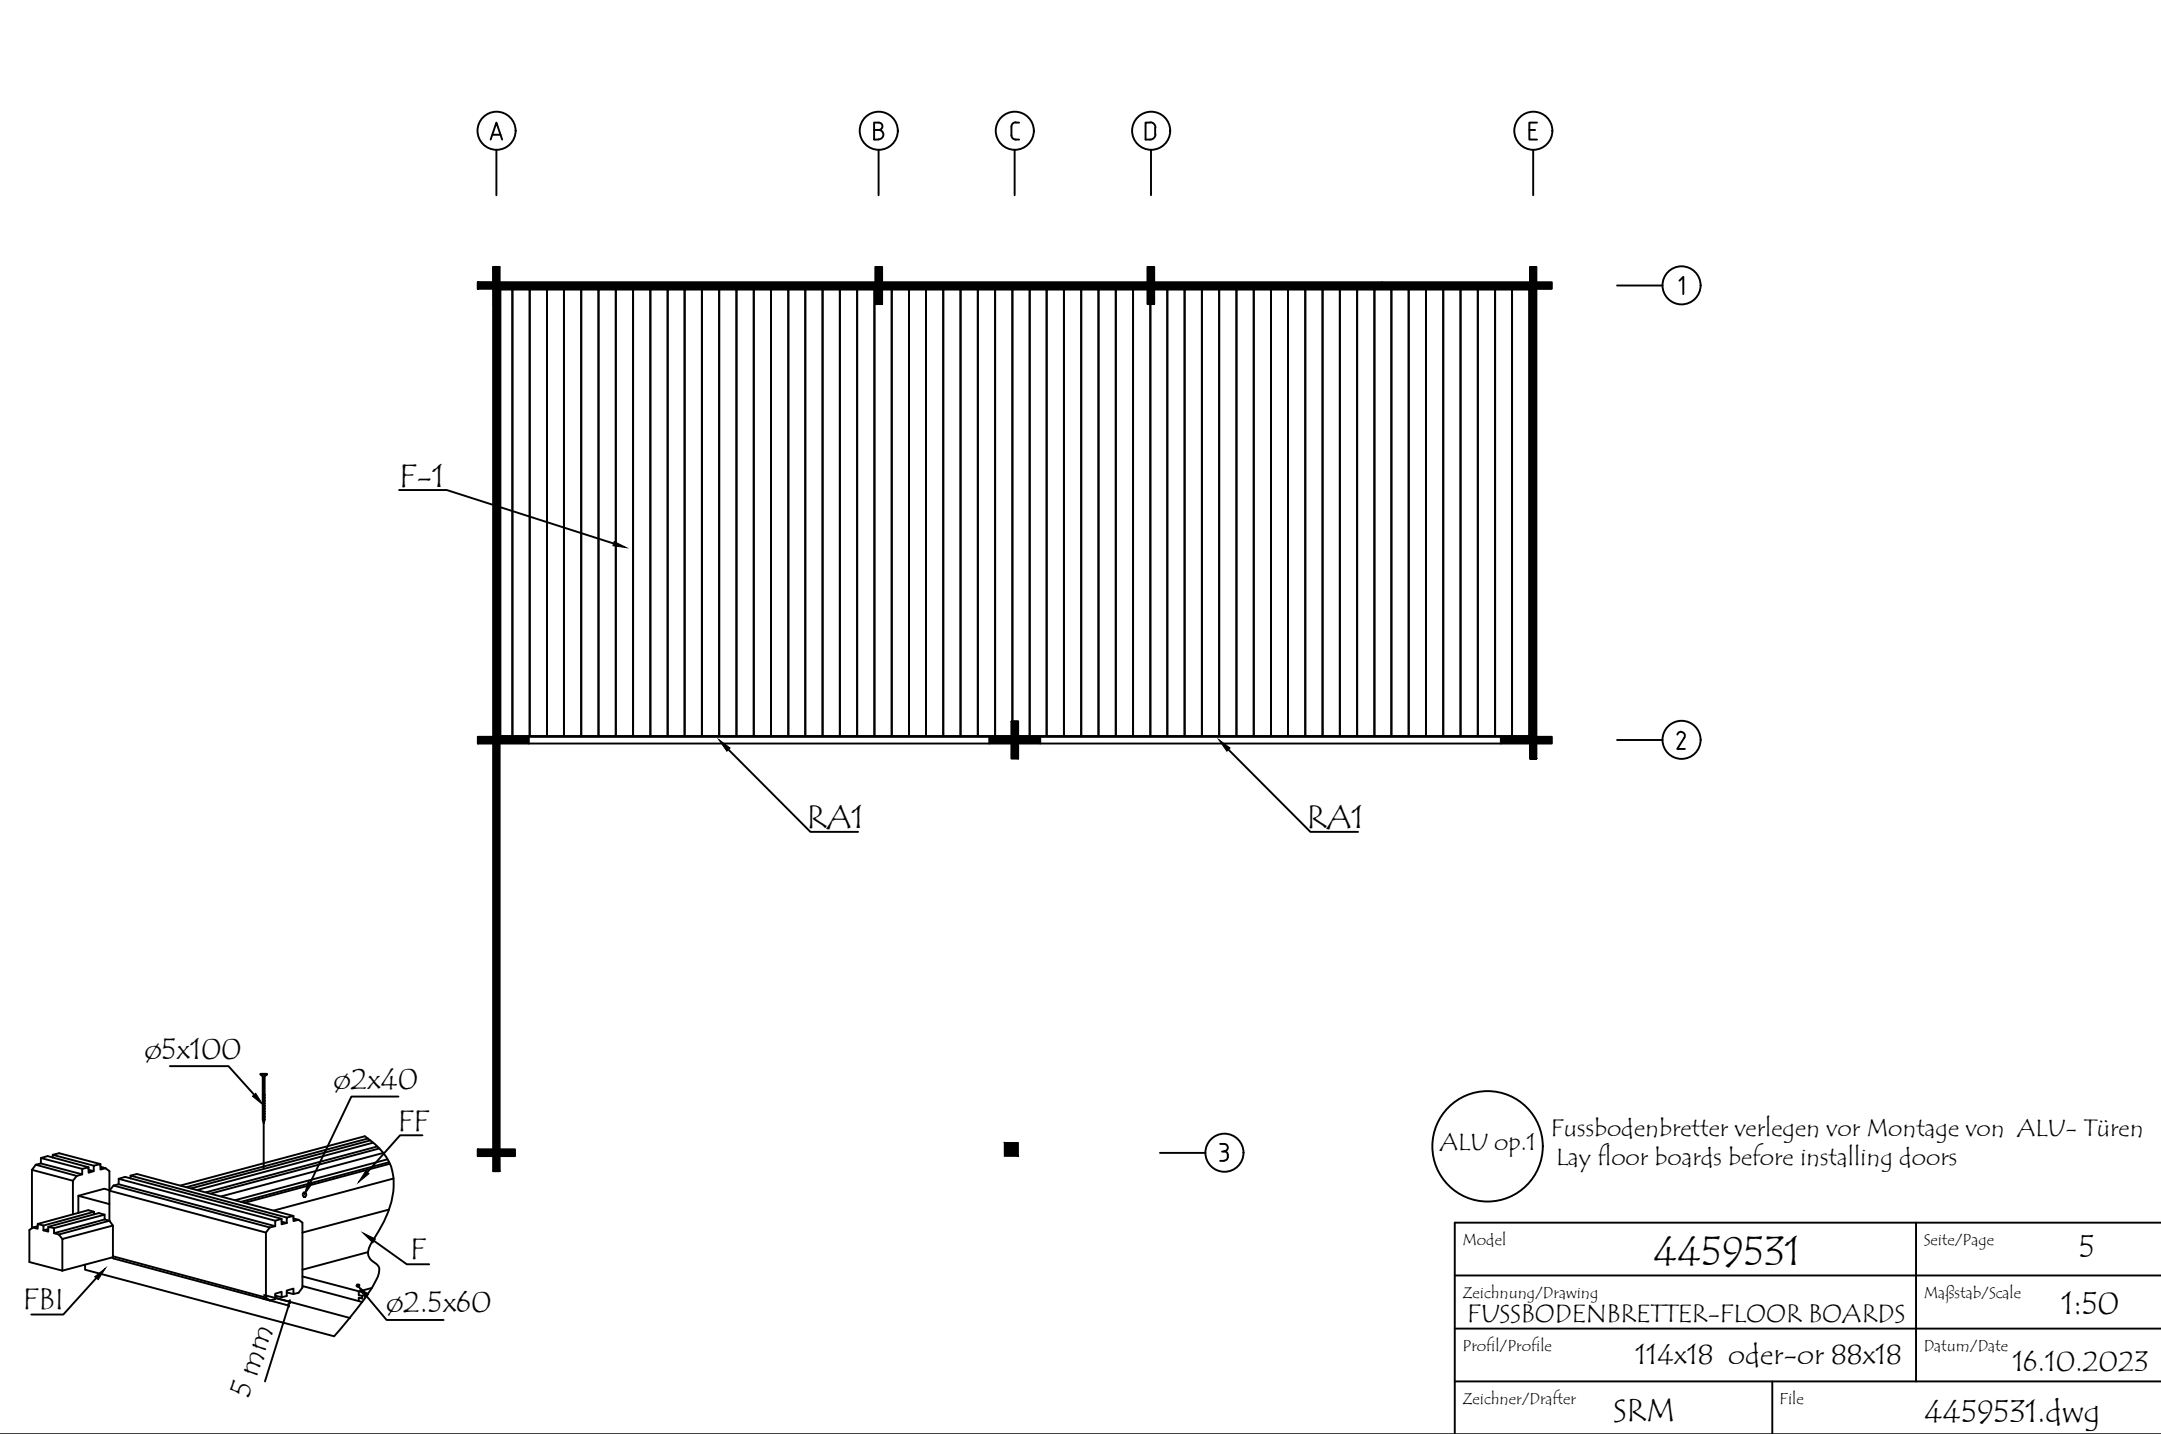


Model	4459531	Seite/Page	5
Zeichnung/Drawing	FUSSBODENBRETTTER-FLOOR BOARDS	Maßstab/Scale	1:50
Profil/Profile	114x18 oder-or 88x18	Datum/Date	16.10.2023
Zeichner/Drafter	SRM	File	4459531.dwg

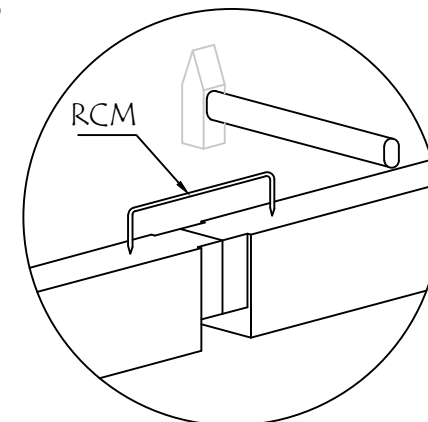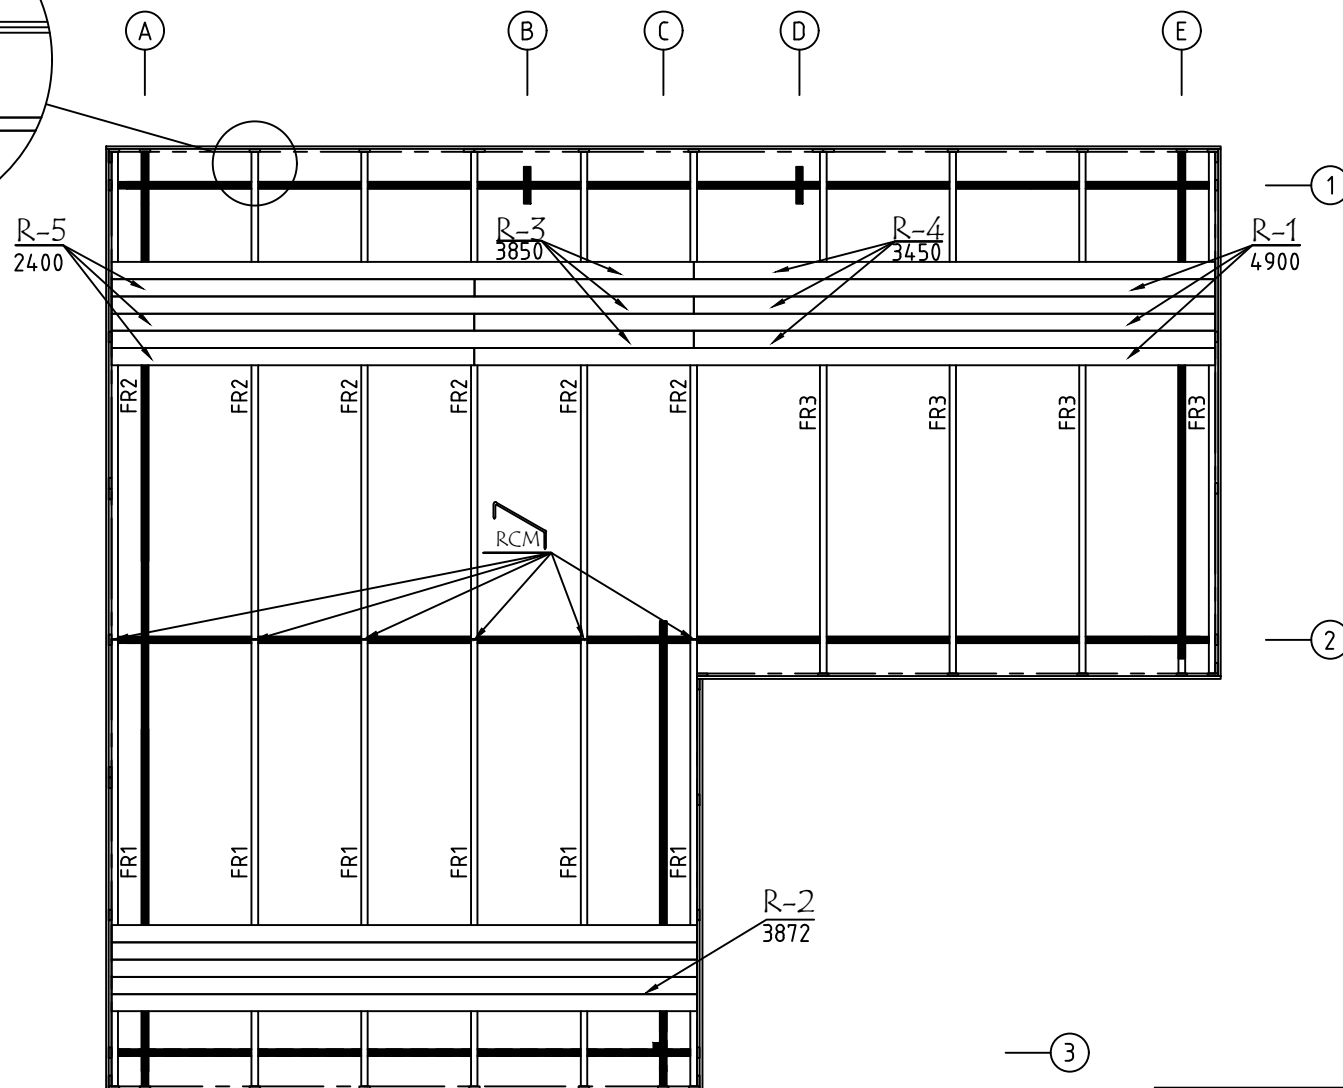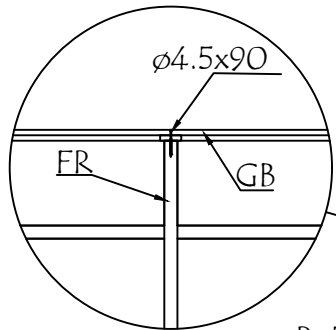


Model	4459531	Seite/Page	6
Zeichnung/Drawing	DACHBRETT - ROOF BOARDS	Maßstab/Scale	1:50
Profil/Profile	88x18 oder- or 114x18 / 43x140	Datum/Date	16.10.2023
Zeichner/Drafter	SRM	File	4459531.dwg

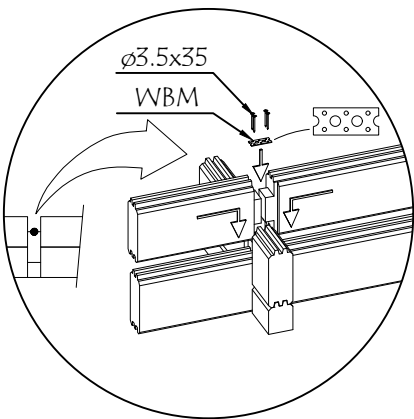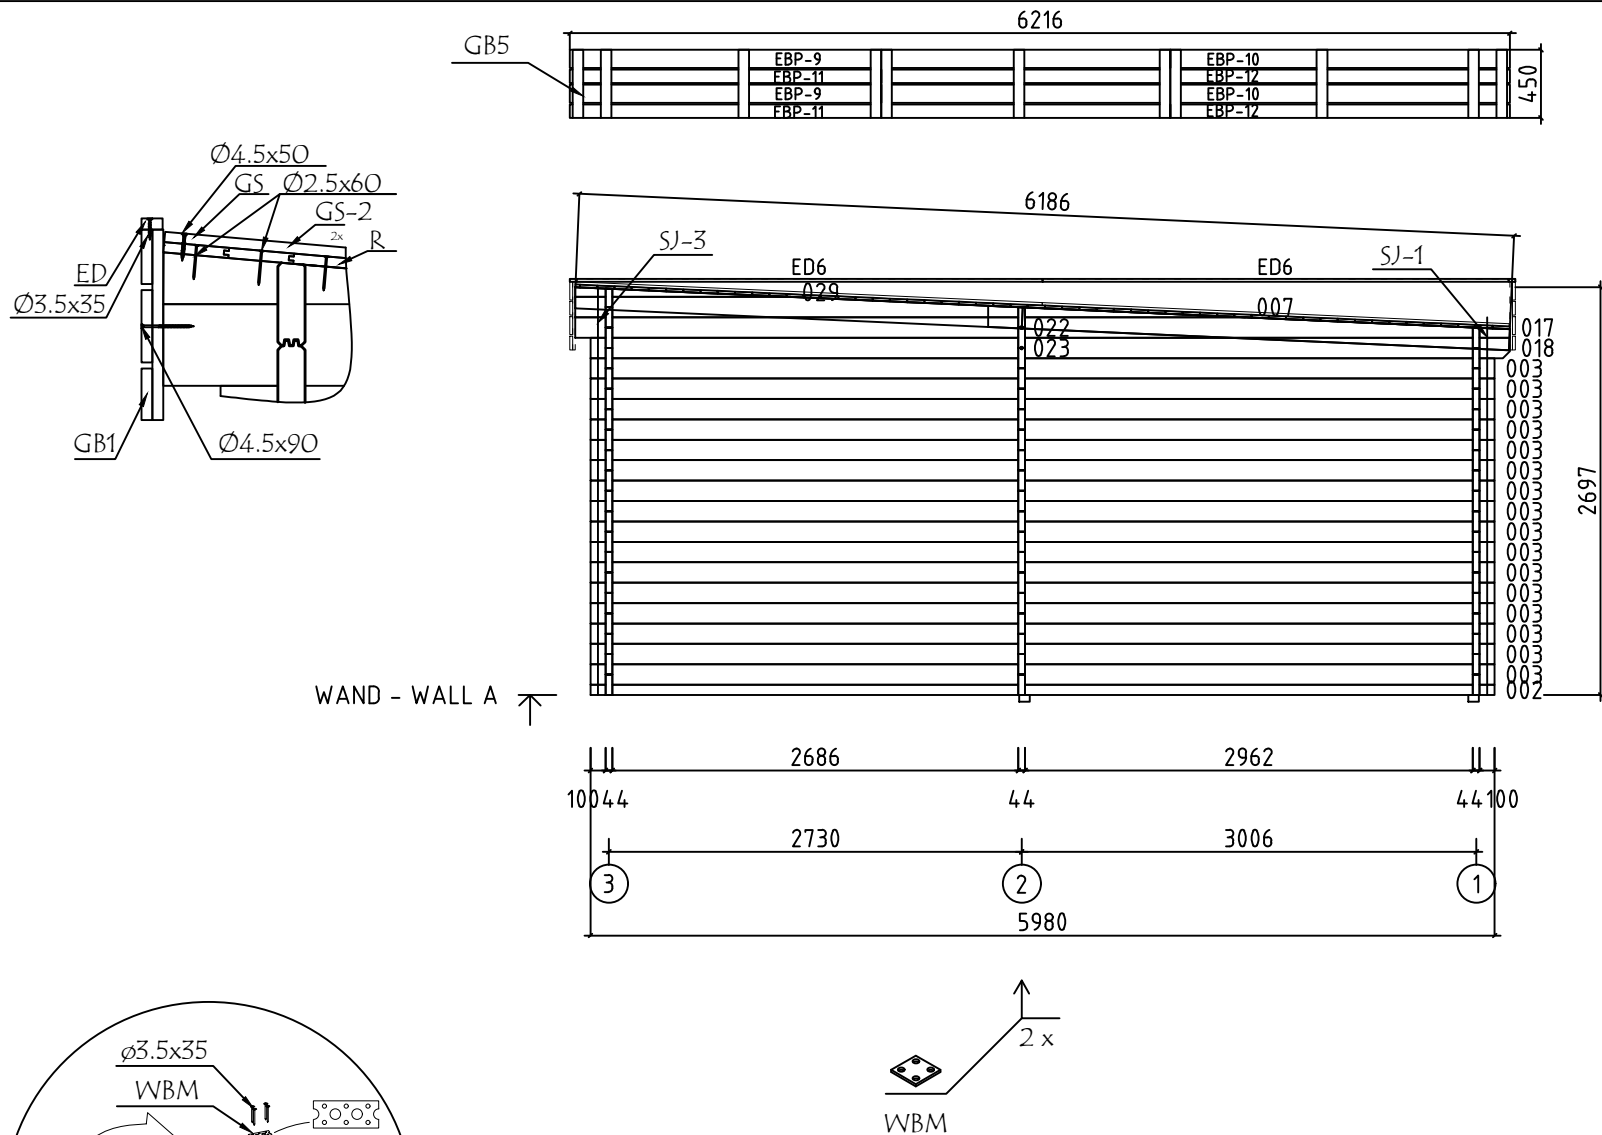



Model	4459531	Seite/Page	7
Zeichnung/Drawing	WAND - WALL A	Maßstab/Scale	1:50
Profil/Profile	44x135	Datum/Date	16.10.2023
Zeichner/Drafter	SRM	File	4459531.dwg

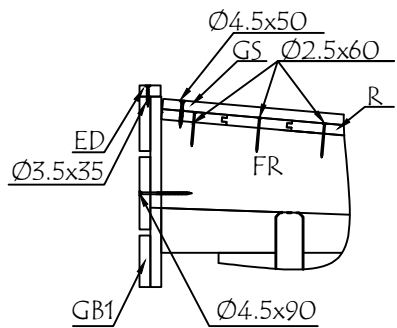



WAND - WALL B ↗

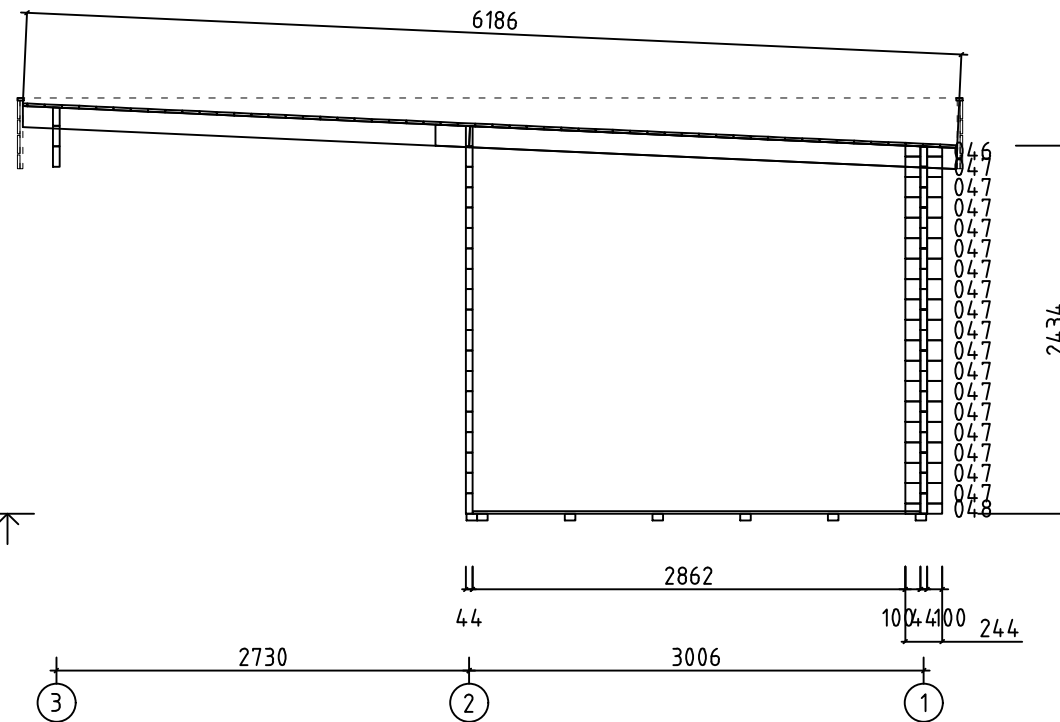


Model	4459531	Seite/Page	8
Zeichnung/Drawing	WAND - WALL B	Maßstab/Scale	1:50
Profil/Profile	44x135	Datum/Date	16.10.2023
Zeichner/Drafter	SRM	File	4459531.dwg

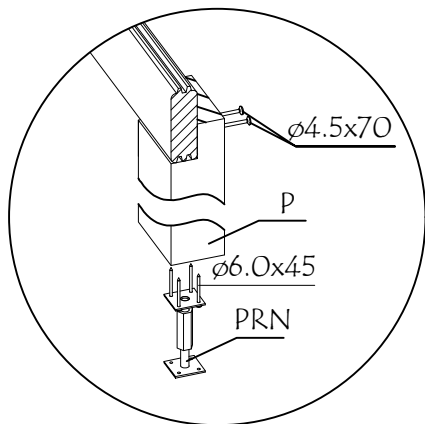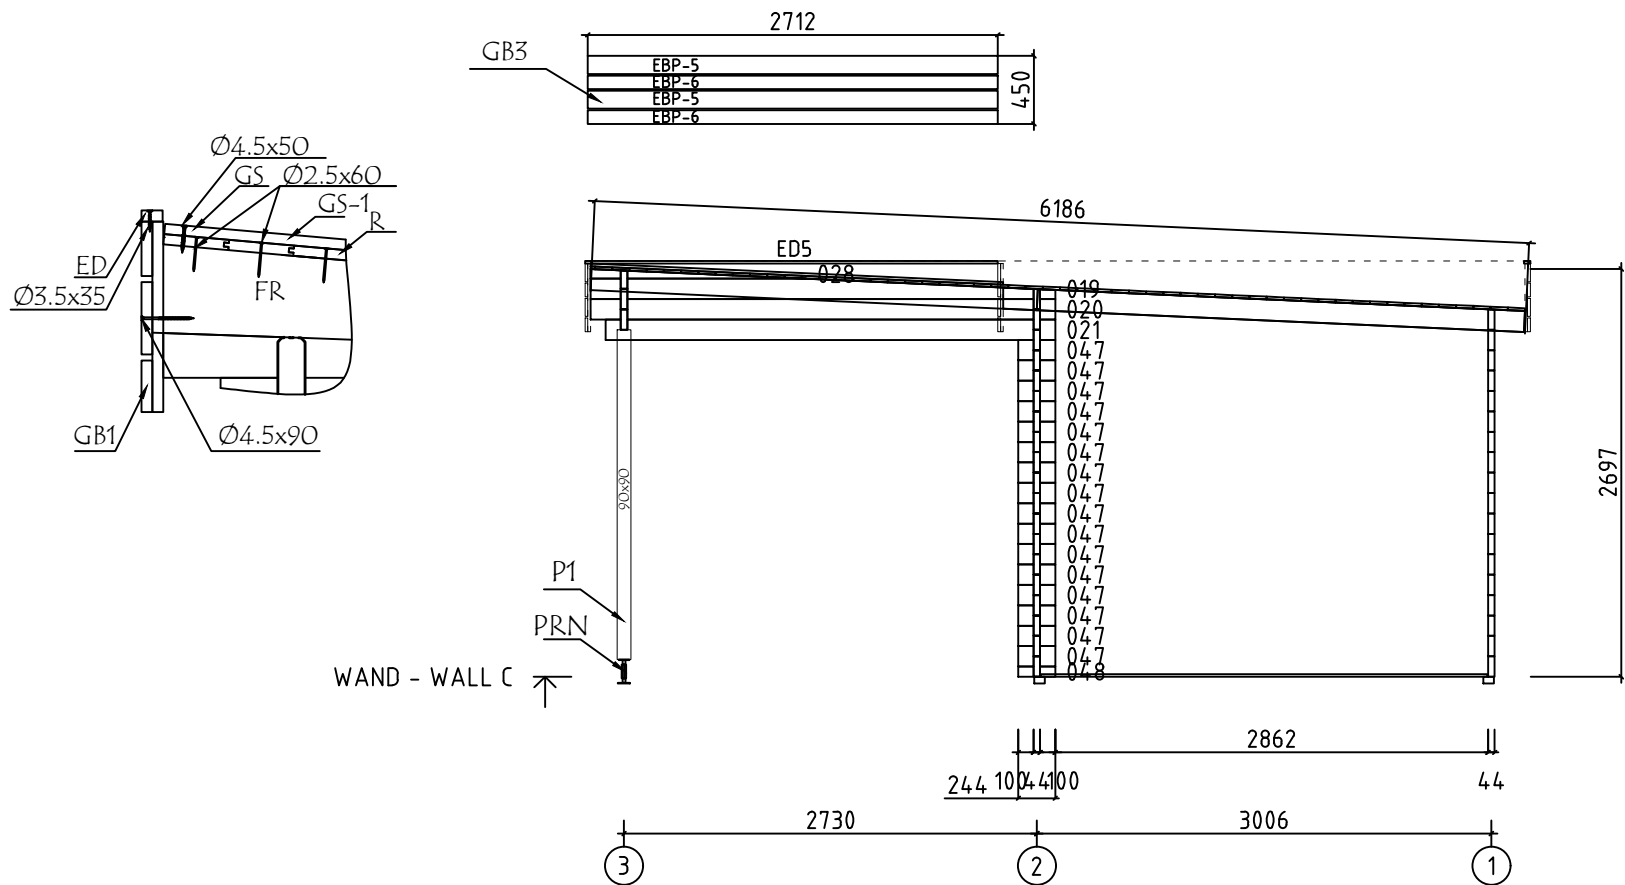



Model	4459531	Seite/Page	9
Zeichnung/Drawing	WAND - WALL C	Maßstab/Scale	1:50
Profil/Profile	44x135	Datum/Date	16.10.2023
Zeichner/Drafter	SRM	File	4459531.dwg

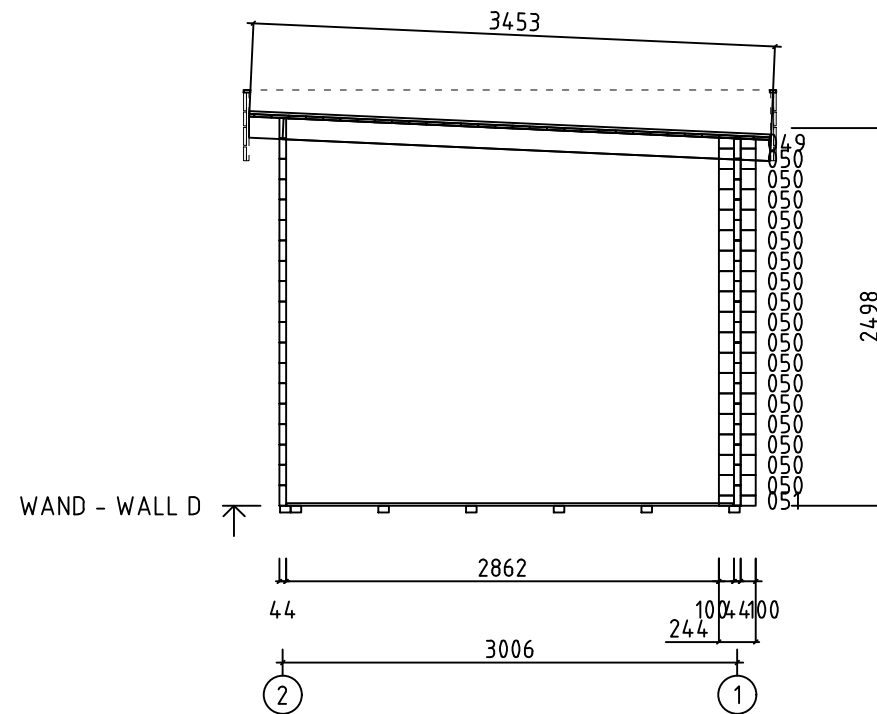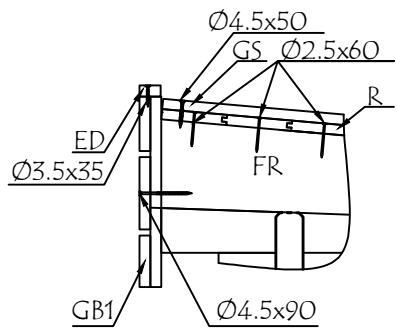


Model	4459531	Seite/Page	10
Zeichnung/Drawing	WAND - WALL D	Maßstab/Scale	1:50
Profil/Profile	44x135	Datum/Date	16.10.2023
Zeichner/Drafter	SRM	File	4459531.dwg

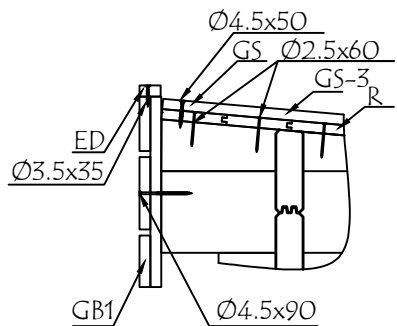





WAND - WALL E

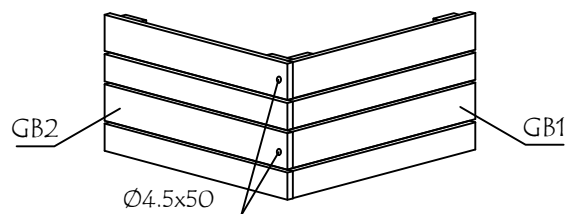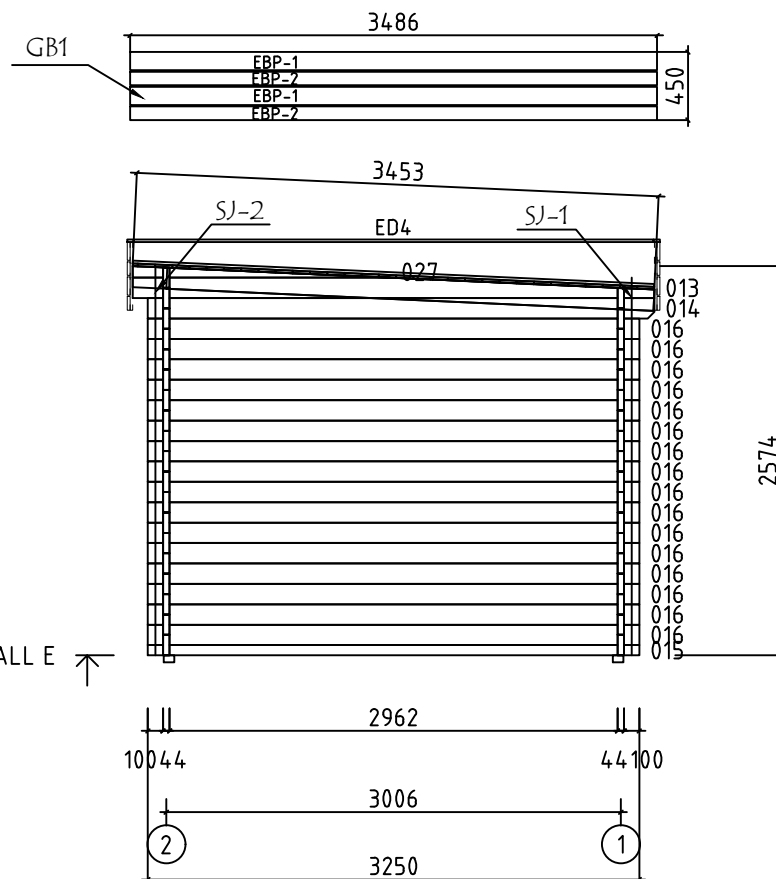



Model	4459531	Seite/Page	11
Zeichnung/Drawing	WAND - WALL E	Maßstab/Scale	1:50
Profil/Profile	44x135	Datum/Date	16.10.2023
Zeichner/Drafter	SRM	File	4459531.dwg




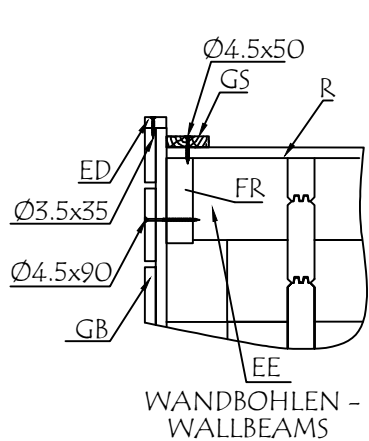


WAND - WALL 1




















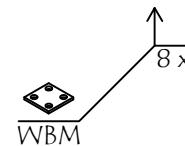
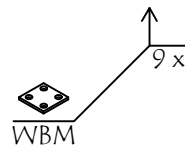
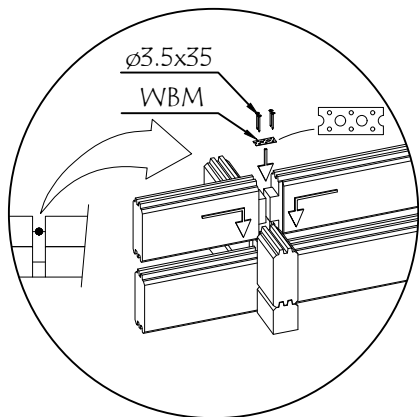
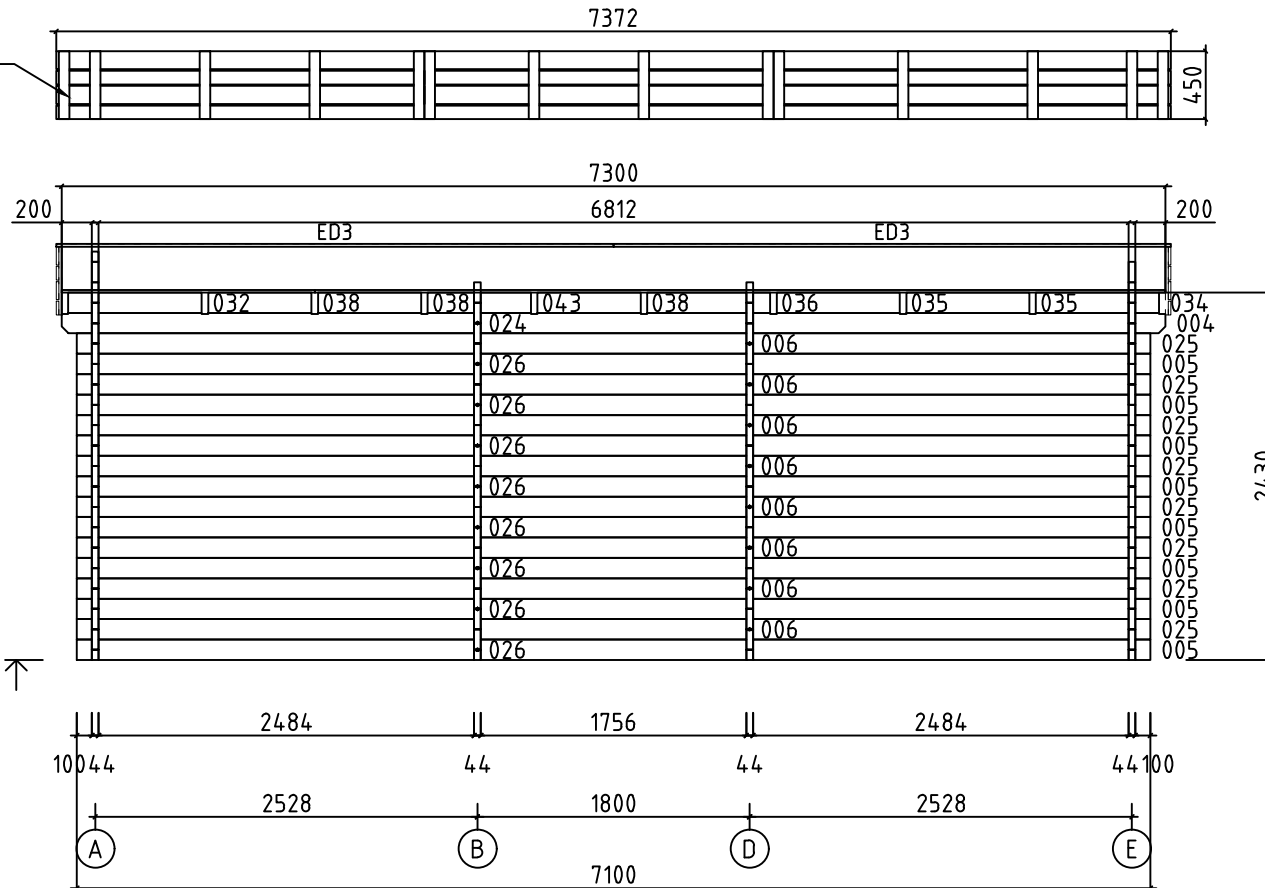

























Model	4459531	Seite/Page	12
Zeichnung/Drawing	WAND - WALL 1	Maßstab/Scale	1:50
Profil/Profile	44x135	Datum/Date	16.10.2023
Zeichner/Drafter	SRM	File	4459531.dwg

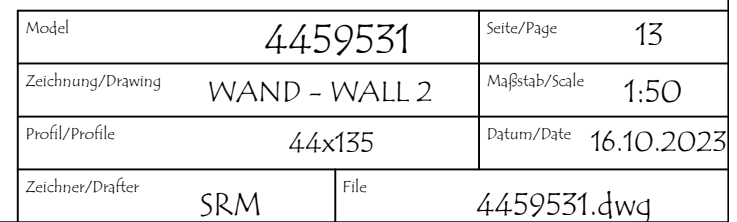
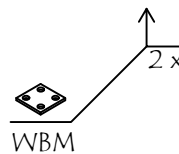


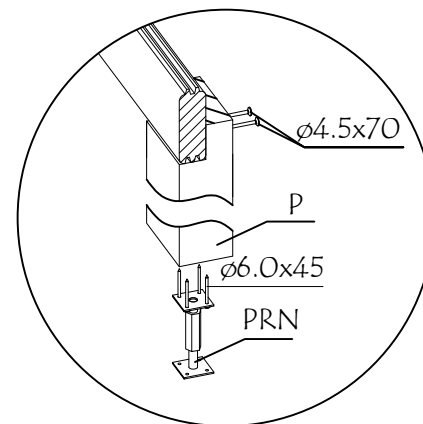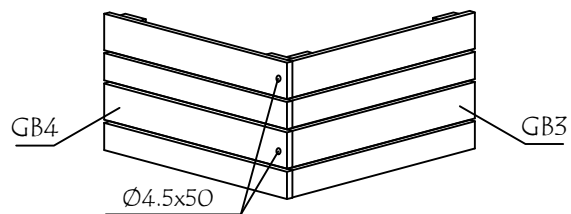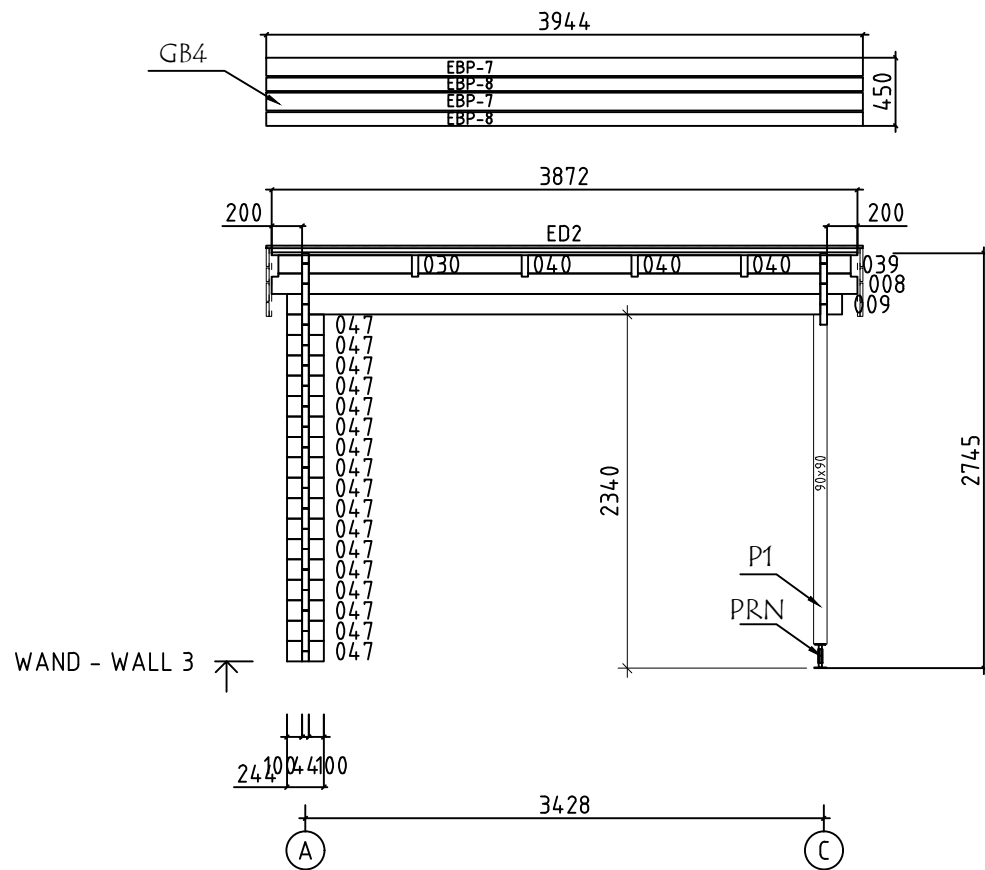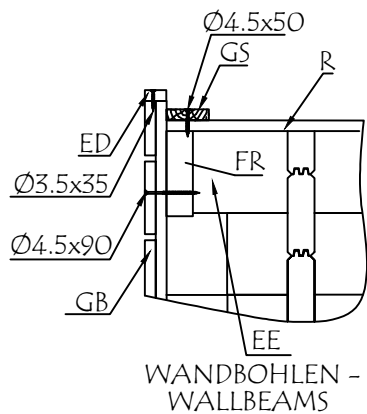










Model	4459531	Seite/Page	14
Zeichnung/Drawing	WAND - WALL 3	Maßstab/Scale	1:50
Profil/Profile	44x135	Datum/Date	16.10.2023
Zeichner/Drafter	SRM	File	4459531.dwg

                   
 
 
 
 
Pos	Bestimmung-Specification 4459531	Stck. Pcs.	Profil Profile (mm)	Länge Length (mm)
001	100 5836 ERZATZBOHLE-SPARE BEAM 	1	44x135	5980
002	100 2686 2962 100 	1	44x68	5980
003	100 2686 2962 100 	16	44x135	5980
004	1756 2484 200 	1	44x135	4550
005	1756 2484 100 	8	44x135	4450
006	100 2484 1756 	8	44x135	4450
008	200 3384 200 	1	44x135	3872
009	100 3384 100 	1	44x135	3672
010	3384 200 	1	44x135	3650
011	200 3384 	1	44x135	3650
012	3384 100 	2	44x135	3550
014	100 2962 200 	1	44x135	3350
015	100 2962 100 	1	44x68	3250
016	100 2962 100 	16	44x135	3250
018	2962 200 	1	44x135	3228
020	200 2686 100 	1	44x135	3074
021	100 2686 100 	1	44x135	2974
023	100 2686 	1	44x135	2852
024	200 2484 	1	44x135	2750
025	2484 100 	8	44x135	2650
026	100 2484 	8	44x135	2650
030	157 683 	1	44x123	884
031	157 683 	1	44x135	884
Model 4459531		Datum/Date 16.10.2023		Seite/Page 1/8

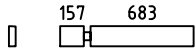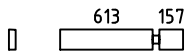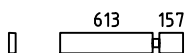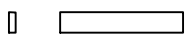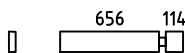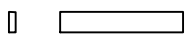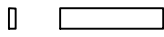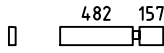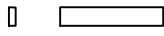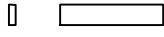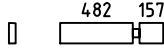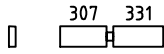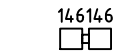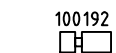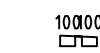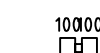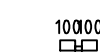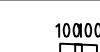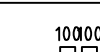
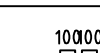
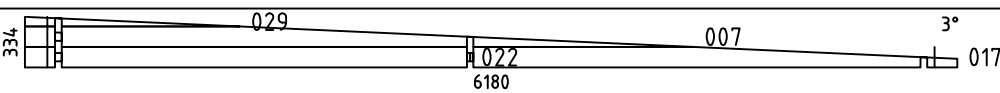
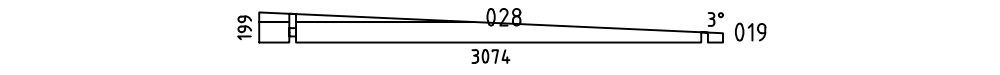
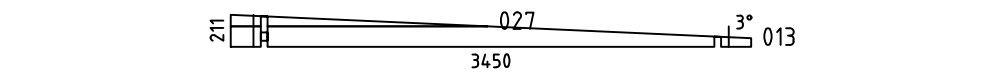
Pos	Bestimmung-Specification 4459531	Stck. Pcs.	Profil Profile (mm)	Länge Length (mm)
032		1	44x135	884
033		1	44x135	814
034		1	44x135	814
035		2	44x135	814
036		1	44x135	814
037		3	44x135	814
038		3	44x135	683
039		1	44x123	683
040		3	44x123	683
041		3	44x135	683
042		1	44x135	683
043		1	44x135	683
044		16	44x135	336
045		32	44x135	336
046		1	44x72	244
047		50	44x135	244
048		2	44x68	244
049		1	44x72	244
050		17	44x135	244
051		1	44x68	244
WA-1		1		
WC-1		1		
WE-1		1		
Model	4459531	Datum/Date	16.10.2023	Seite/Page 2/8




 
 
Pos	Bestimmung-Specification 4459531		Stck. Pcs.	Profil Profile (mm)	Länge Length (mm)
SH	SCHLAGHOLZ - HAMMER BLOCK 44 MM		2	44x135	
FBI1	FUNDAMENTHOLZ (IMM) - FOUNDATION BEAM (IMM)		1	70x45	5700
FBI5	FUNDAMENTHOLZ (IMM) - FOUNDATION BEAM (IMM)		2	70x45	3445
FBI4	FUNDAMENTHOLZ (IMM) - FOUNDATION BEAM (IMM)		2	70x45	3375
FBI6	FUNDAMENTHOLZ (IMM) - FOUNDATION BEAM (IMM)		10	70x45	3340
FBI3	FUNDAMENTHOLZ (IMM) - FOUNDATION BEAM (IMM)		2	70x45	2900
FBI2	FUNDAMENTHOLZ (IMM) - FOUNDATION BEAM (IMM)		2	70x45	510
FBI7	FUNDAMENTHOLZ (IMM) - FOUNDATION BEAM (IMM)		1	70x45	134
P1	PFOSTEN - POST	 	1	90x90	2250
ED2	DECKBRETT - COVERING BOARD		1	18x43	3944
ED3	DECKBRETT - COVERING BOARD		2	18x43	3686
ED1	DECKBRETT - COVERING BOARD		1	18x43	3464
ED4	DECKBRETT - COVERING BOARD		1	18x43	3436
ED6	DECKBRETT - COVERING BOARD		2	18x43	3083
ED5	DECKBRETT - COVERING BOARD		1	18x43	2687
FR3	DACHBALKEN - ROOF BEAM		4	43x140	3453
FR2	DACHBALKEN - ROOF BEAM		6	43x140	3225
FR1	DACHBALKEN - ROOF BEAM		6	43x140	2961
R-1	DACHBRETT - ROOF BOARDS	88mm or-oder 114mm 	20+1 15+1	88x18 114x18	4900
R-2	DACHBRETT - ROOF BOARDS	88mm or-oder 114mm 	31 25	88x18 114x18	3872
R-3	DACHBRETT - ROOF BOARDS	88mm or-oder 114mm 	20 16	88x18 114x18	3850
R-4	DACHBRETT - ROOF BOARDS	88mm or-oder 114mm 	20 16	88x18 114x18	3450
R-5	DACHBRETT - ROOF BOARDS	88mm or-oder 114mm 	20 15	88x18 114x18	2400
Model	4459531		Datum/Date	16.10.2023	Seite/Page 3/8

Pos	Bestimmung-Specification 4459531		Stck. Pcs.	Profil Profile (mm)	Länge Length (mm)
F-1	FUSSBODENBRETTER-FLOOR BOARDS 88mm or-oder 114mm		78+1 60+1	88x18 114x18	2955
FF-1	FUSSBODENLEISTEN FLOOR STRIPS			18x35	22.0 JM.
GB-1	TRAUFELEMENTE- EAVES ELEMENT ASSEMBLY REQUIRED-MONTAGE ERFORDERLICH 3486		1	36x450	3486
EBP-1-5	TRAUFELEMENTEBRETTER - EAVES ELEMENTBOARDS		2	18x120	3486
EBP-2-5	TRAUFELEMENTEBRETTER - EAVES ELEMENTBOARDS		2	18x90	3486
MB-1	MONTAGEBRETTER - MOUNTIG BOARD		6	70x18	450
GB-2	TRAUFELEMENTE- EAVES ELEMENT ASSEMBLY REQUIRED-MONTAGE ERFORDERLICH 3464		1	36x450	3464
EBP-1-4	TRAUFELEMENTEBRETTER - EAVES ELEMENTBOARDS		2	18x120	3464
EBP-2-4	TRAUFELEMENTEBRETTER - EAVES ELEMENTBOARDS		2	18x90	3464
MB-1	MONTAGEBRETTER - MOUNTIG BOARD		6	70x18	450
GB-3	TRAUFELEMENTE- EAVES ELEMENT ASSEMBLY REQUIRED-MONTAGE ERFORDERLICH 2712		1	36x450	2712
EBP-1-3	TRAUFELEMENTEBRETTER - EAVES ELEMENTBOARDS		2	18x120	2712
EBP-2-3	TRAUFELEMENTEBRETTER - EAVES ELEMENTBOARDS		2	18x90	2712
MB-1	MONTAGEBRETTER - MOUNTIG BOARD		5	70x18	450
Model 4459531		Datum/Date 16.10.2023	Seite/Page 4/8		

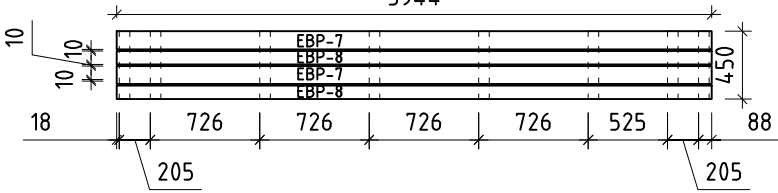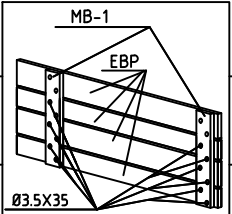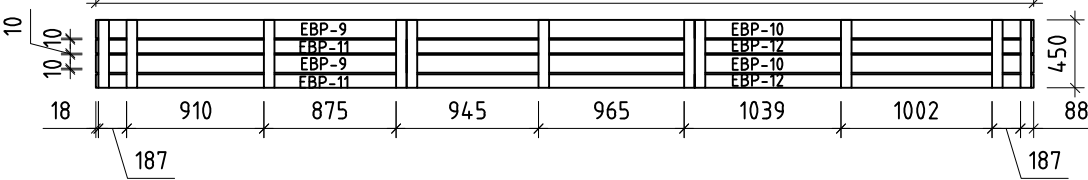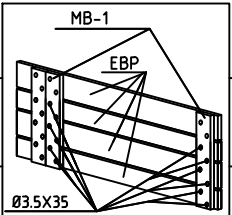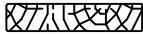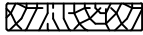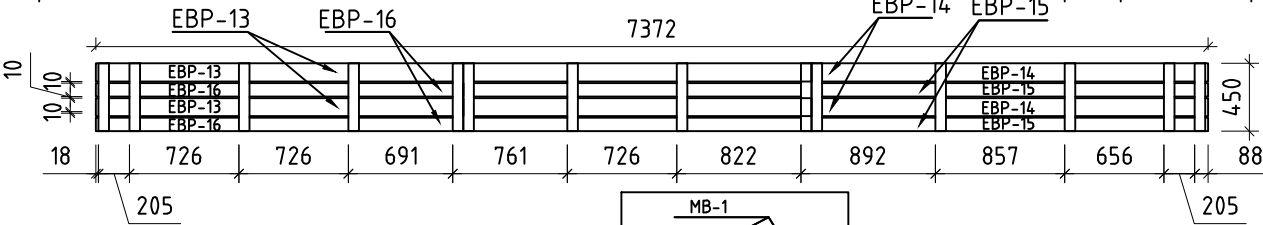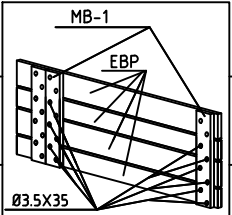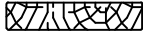Pos	Bestimmung-Specification 4459531		Stck. Pcs.	Profil Profile (mm)	Länge Length (mm)
GB-4	TRAUFELEMENTE- EAVES ELEMENT ASSEMBLY REQUIRED-MONTAGE ERFORDERLICH 		1	36x450	3944
EBP-1-6	TRAUFELEMENTEBRETTER - EAVES ELEMENTBOARDS		2	18x120	3944
EBP-2-6	TRAUFELEMENTEBRETTER - EAVES ELEMENTBOARDS		2	18x90	3944
MB-1	MONTAGEBRETTER - MOUNTING BOARD		8	70x18	450
GB-5	TRAUFELEMENTE- EAVES ELEMENT ASSEMBLY REQUIRED-MONTAGE ERFORDERLICH 		1	36x450	6216
EBP-1-7	TRAUFELEMENTEBRETTER - EAVES ELEMENTBOARDS		2	18x120	3970
EBP-1-1	TRAUFELEMENTEBRETTER - EAVES ELEMENTBOARDS		2	18x120	2246
EBP-2-1	TRAUFELEMENTEBRETTER - EAVES ELEMENTBOARDS		2	18x90	2060
EBP-2-7	TRAUFELEMENTEBRETTER - EAVES ELEMENTBOARDS		2	18x90	4156
MB-1	MONTAGEBRETTER - MOUNTING BOARD		11	70x18	450
GB-6	TRAUFELEMENTE- EAVES ELEMENT ASSEMBLY REQUIRED-MONTAGE ERFORDERLICH 		1	36x450	7372
EBP-1-8	TRAUFELEMENTEBRETTER - EAVES ELEMENTBOARDS		2	18x120	4742
EBP-1-2	TRAUFELEMENTEBRETTER - EAVES ELEMENTBOARDS		2	18x120	2630
EBP-2-8	TRAUFELEMENTEBRETTER - EAVES ELEMENTBOARDS		2	18x90	4937
Model	4459531		Datum/Date	16.10.2023	Seite/Page 5/8

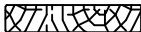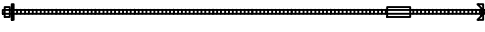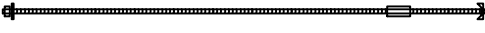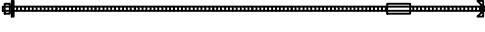 Pos	Bestimmung-Specification 4459531		Stck. Pcs.	Profil Profile (mm)	Länge Length (mm)
EBP-2-2	TRAUFELEMENTEBRETTER - EAVES ELEMENTBOARDS		2	18x90	2435
MB-1	MONTAGEBRETTER - MOUNTIG BOARD		14	70x18	450
GS-1	GIEBELDECKLEISTE - GABLE COVER STRIPS		1	18x70	2730
GS-2	GIEBELDECKLEISTE - GABLE COVER STRIPS		2	18x70	3090
GS-3	GIEBELDECKLEISTE - GABLE COVER STRIPS		1	18x70	3450
SJ-1	GEWINDESTANGE M10 - TREADED ROD M10		2		2460
SJ-2	GEWINDESTANGE M10 - TREADED ROD M10		1		2600
SJ-3	GEWINDESTANGE M10 - TREADED ROD M10		1		2720
RCM	DACHBALKEN BEFESTIGUNGSMETALLE M6 200MM - ROOFBEAMS CONNECTING METAL M6 200MM		6		
HS	SCHRAUBEN FÜR DECKBRETT - SCREWS FOR COVERING BOARD / ED		56	Ø3.5x35	
HS	SCHRAUBEN FÜR MONTAGEBRETTER - SCREWS FOR MOUNTIG BOARD / MB		400	Ø3.5x35	
HS1	SCHRAUBEN FÜR WANDBOHLNEN BEFESTIGUNG METALLESREW - SCREWS FOR WALLBEAMS CONNECTING METAL / WBM		84	Ø3.5x35	
HS	SCHRAUBEN FÜR RAHMEN VERTIKAL - SCREWS FOR FRAME STILES / RK		20	Ø3.5x50	
HS	SCHRAUBEN FÜR TÜRRAHMEN - SCREWS FOR DOOR JAMB / PVV,PVH		34	Ø3.5x50	
HS	SCHRAUBEN FÜR TRAUFELEMENTE - SCREWS FOR EAVES ELEMENT / GB		12	Ø4.5x50	
HS	SCHRAUBEN FÜR GIEBELDECKLEISTEN - SCREWS FOR GABLE COVER STRIPS / GS		25	Ø4.5x50	
HS	SCHRAUBEN FÜR PFOSTEN - SCREWS FOR POST / P		2	Ø4.5x70	
HS	SCHRAUBEN FÜR TRAUFELEMENTE - SCREWS FOR EAVES ELEMENT / GB		72	Ø4.5x90	
HS	SCHRAUBEN FÜR 1. BOHLENREIHE - SCREWS FOR 1. WALL BEAM		9	Ø5.0x100	
HS	SCHRAUBEN FÜR FUNDAMENTHOLZ - SCREWS FOR FOUNDATION BEAM / FBI		66	Ø5.0x120	
HS	SCHRAUBEN FÜR GIEBEL - SCREW FOR GABLE / W		4	Ø5.0x120	
HS	SCHRAUBEN FÜR ZARGE HORIZONTAL - SCREWS FOR HORIZONTAL SLATS / PSH		14	Ø5x80	
HS	SCHRAUBEN FÜR 1. BOHLENREIHE - SCREWS FOR 1. WALL BEAM		9	Ø6x160	
Model	4459531		Datum/Date	16.10.2023	Seite/Page 6/8

  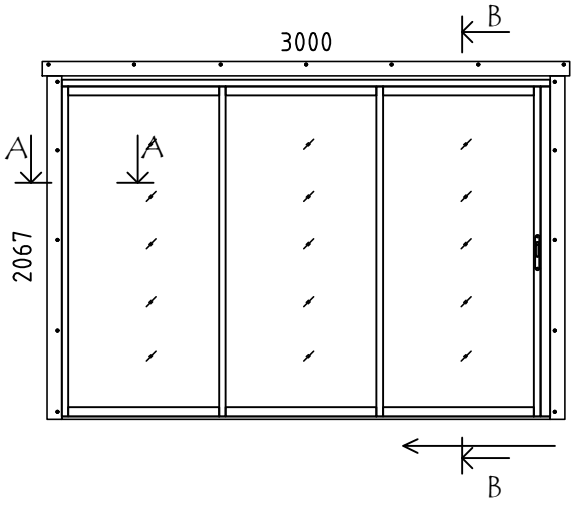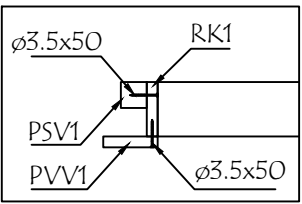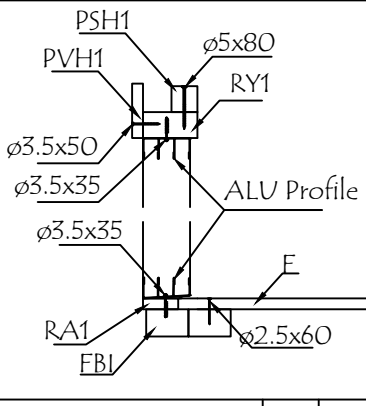Pos	Bestimmung-Specification 4459531			Stck. Pcs.	Profil Profile (mm)	Länge Length (mm)
HS	SCHRAUBEN FÜR Pos. - SCREWS FOR Pos.	031-043		46	Ø6x160	
HS	SCHRAUBEN FÜR DACHBALKEN - SCREWS FOR ROOF BEAM / FR			32	Ø6X180	
HS	SCHRAUBEN FÜR REGULIERUNGSSCHRAUBE FÜR PFOSTEN - SCREWS FOR POST HEIGHT ADJUSTMENT / PRN			4	Ø6x45	
HS	SCHRAUBEN FÜR ALU TÜR - SCREWS FOR ALU DOOR			30	Ø3.5x35	
NF	NÄGEL FÜR DACHBRETTER - NAILS FOR ROOF BOARDS / R			820	Ø2.5x60	
NF	NÄGEL FÜR FUSSBODENBRETTER - NAILS FOR FLOOR BOARDS / F			720	Ø2.5x60	
NF	NÄGEL FÜR FUSSBODENLEISTE - NAILS FOR FLOOR STRIPS / FF			50	Ø2x40	
WBM2	WANDBOHLN BEFESTIGUNG METALLE - WALLBEAMS CONNECTING METAL			21	25x25	
PRN	REGULIERUNGSSCHRAUBE FÜR PFOSTEN - POST HEIGHT ADJUSTMENT			1		
ALU_ISO	TÜR - DOOR	DIN LINKS/LEFT HANDED		1	3000x2067	
 A-A  B-B 						
Model	4459531			Datum/Date	16.10.2023	Seite/Page 7/8

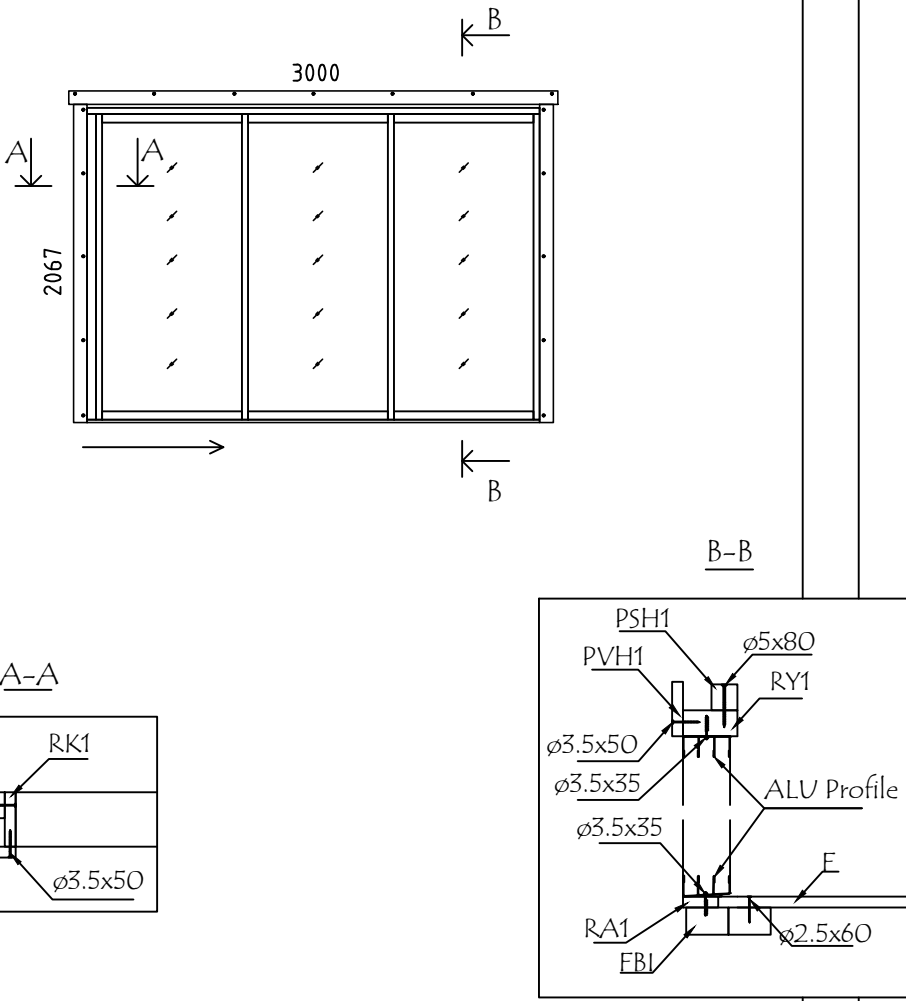    Pos	Bestimmung-Specification 4459531	Stck. Pcs.	Profil Profile (mm)	Länge Length (mm)
ALU_ISO	TÜR - DOOR DIN RECHTS/RIGHT HANDED 	1	3000x2067	
RA1	EXTRA FUNDAMENTHOLZ (IMM) - EXTRA FLOOR JOIST (IMM) 	2	18x43	3036
RK1	RAHMEN VERTIKAL - JAMBS 	4	18x90	2110
PSH1	INNEN HORIZONTALE TÜRBOARDS - HORIZONTAL ARCHITRAVE (INSIDE) 	2	43x43	3130
PSV1	INNEN VERTIKAL TÜRBOARDS - VERTICAL ARCHITRAVE (INSIDE) 	4	43x43	2110
PVH1	AUSSEN HORIZONTALE TÜRBOARDS - HORIZONTAL ARCHITRAVE (OUTSIDE) 	2	90x18	3240
PVV1	AUSSEN VERTIKAL TÜRBOARDS - VERTICAL ARCHITRAVE (OUTSIDE) 	4	90x18	2108
RY1	RAHMEN OBEN- HEAD 	2	43x90	3000
✕	BITTE SELBER ANPASSEN (FALLS NÖTIG)! - CUT INTO LENGTH ON SITE (IF NEEDED)!			
Model	4459531	Datum/Date	16.10.2023	Seite/Page 8/8