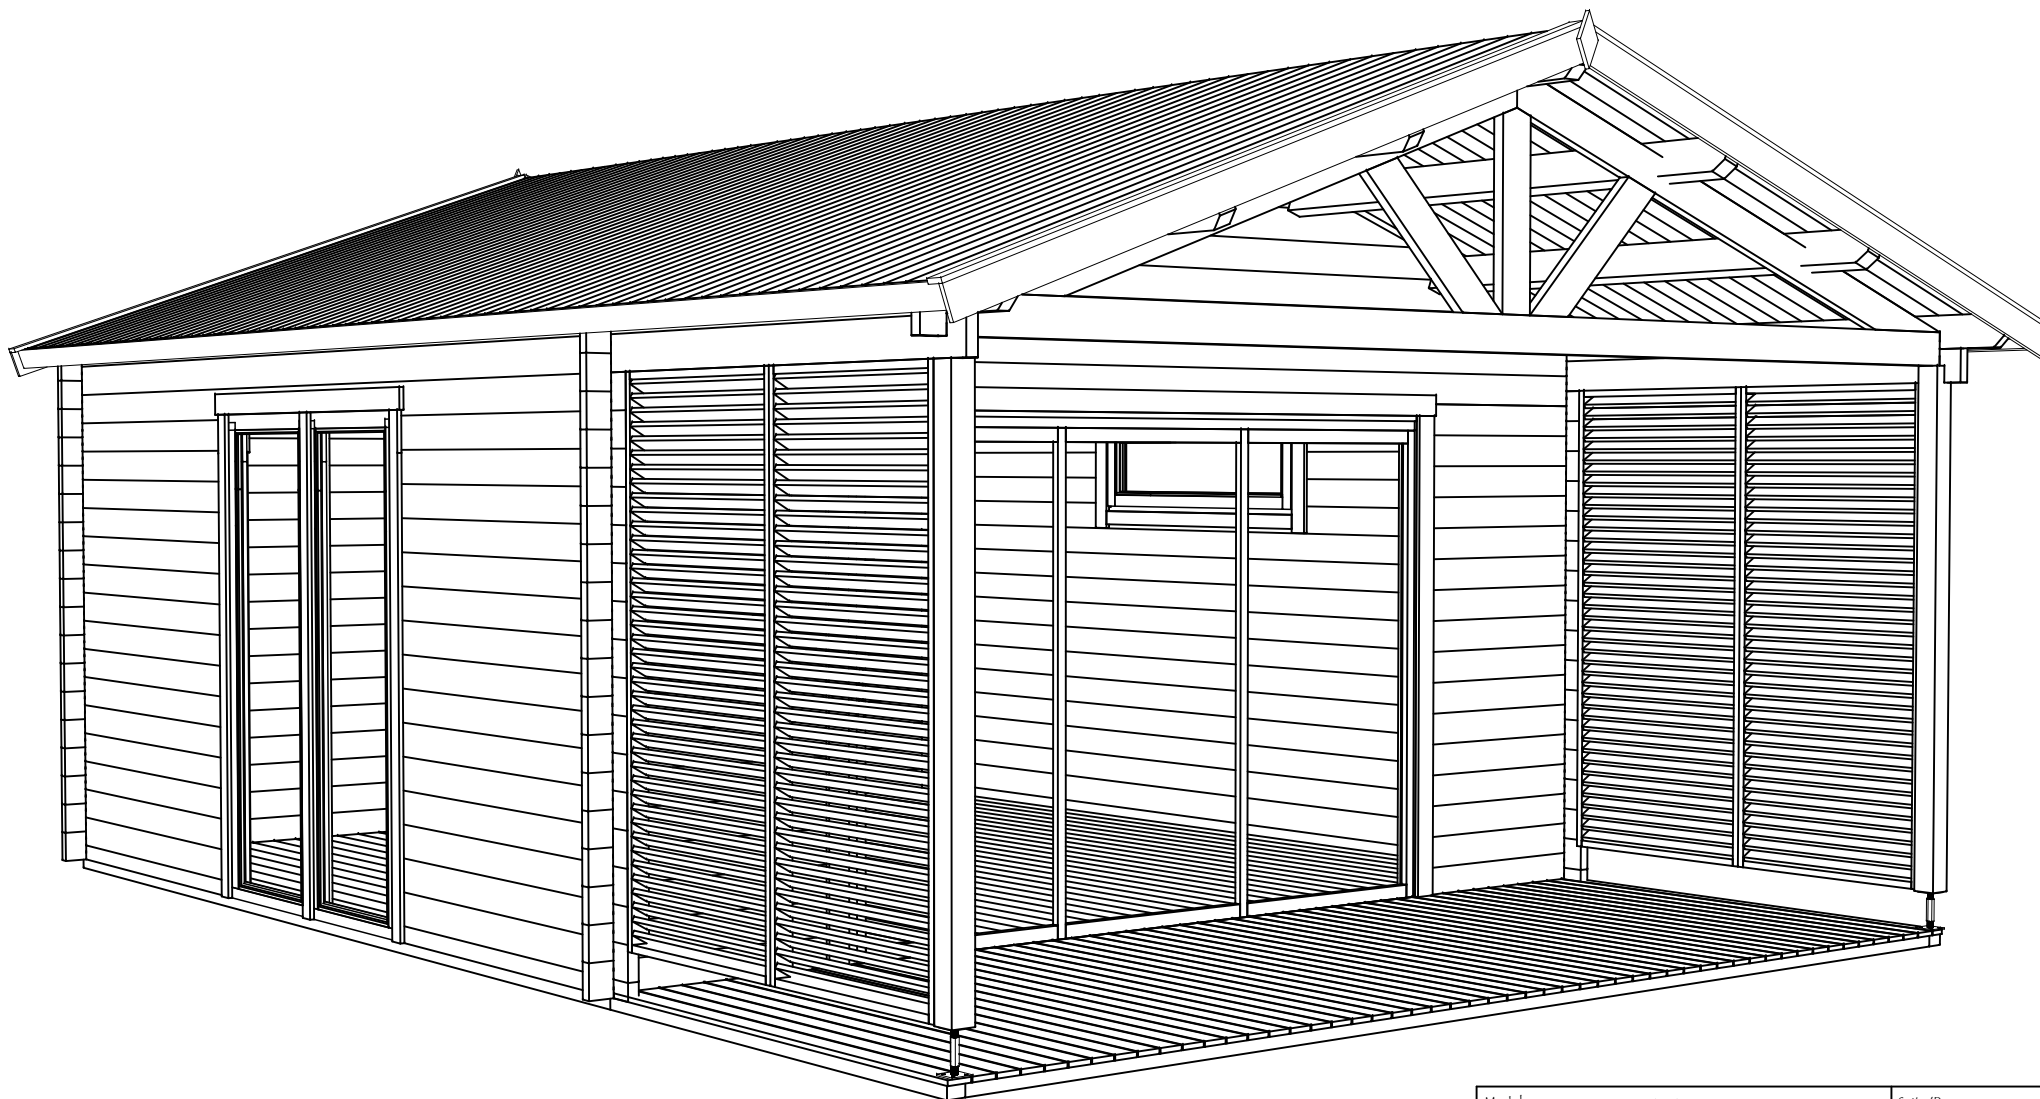
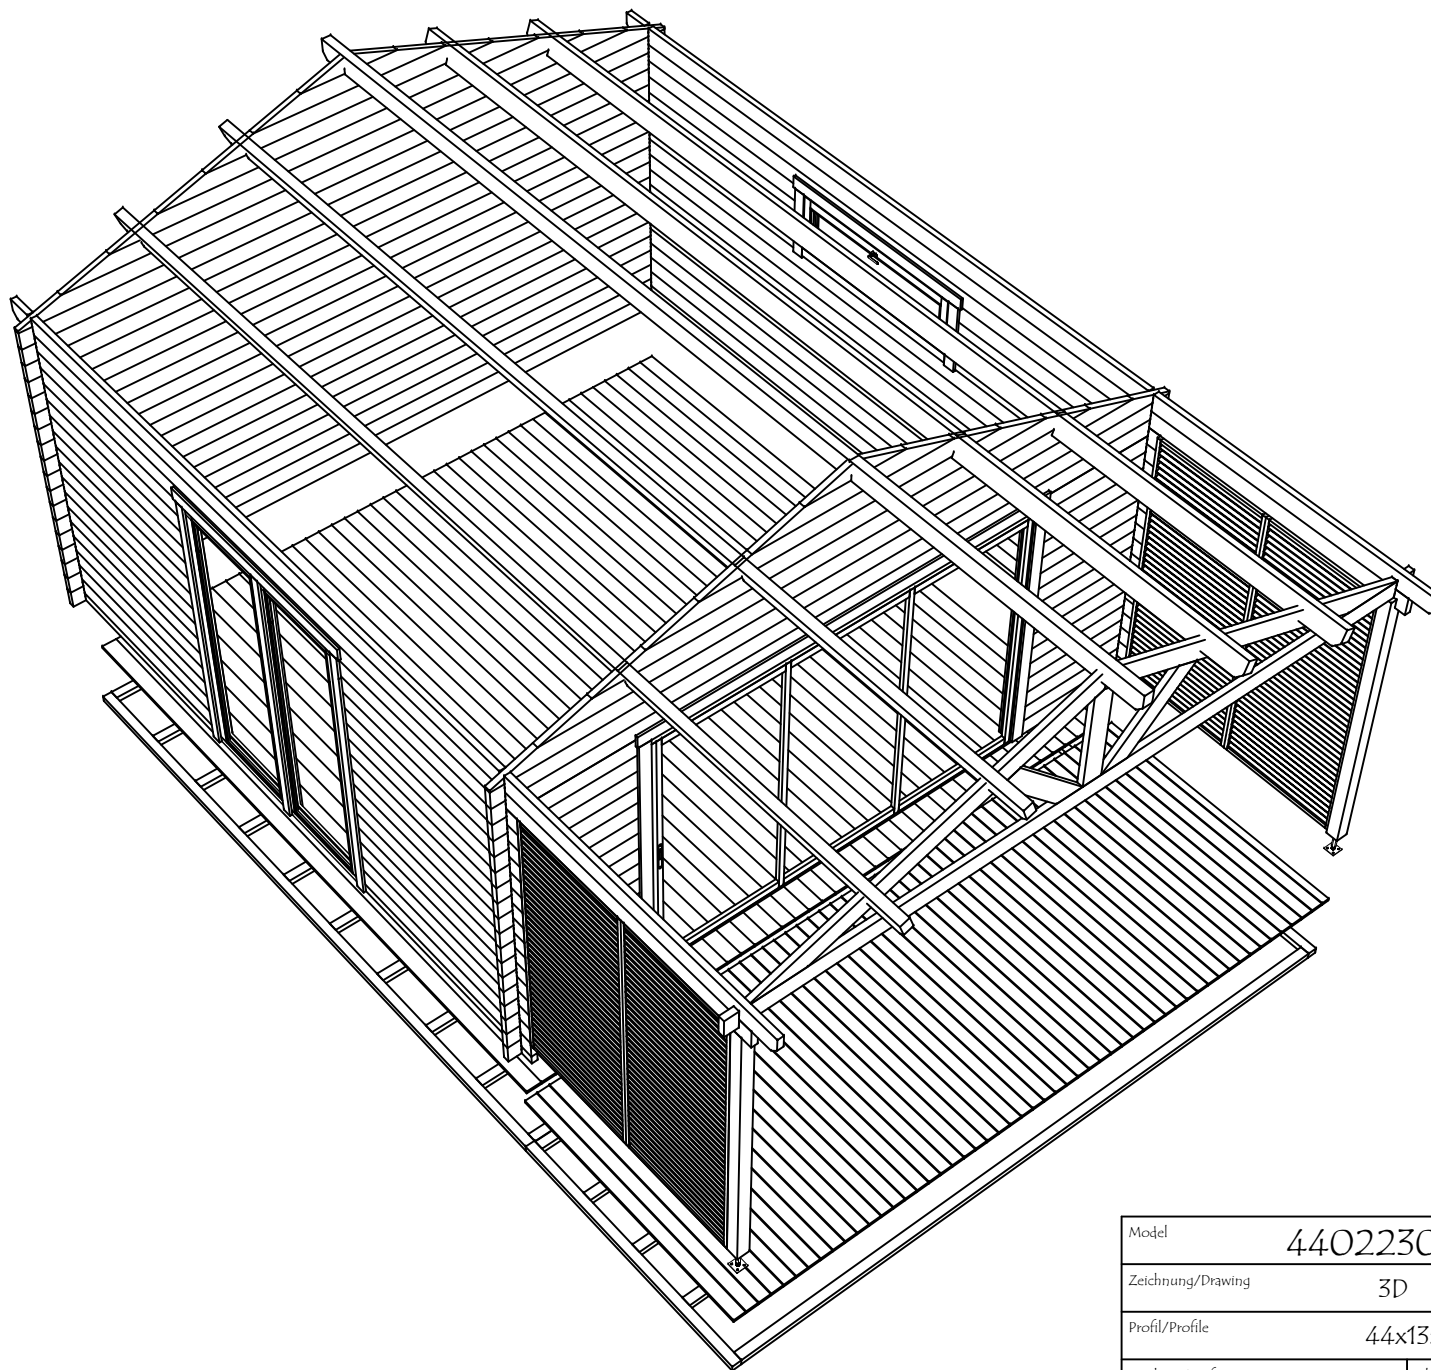
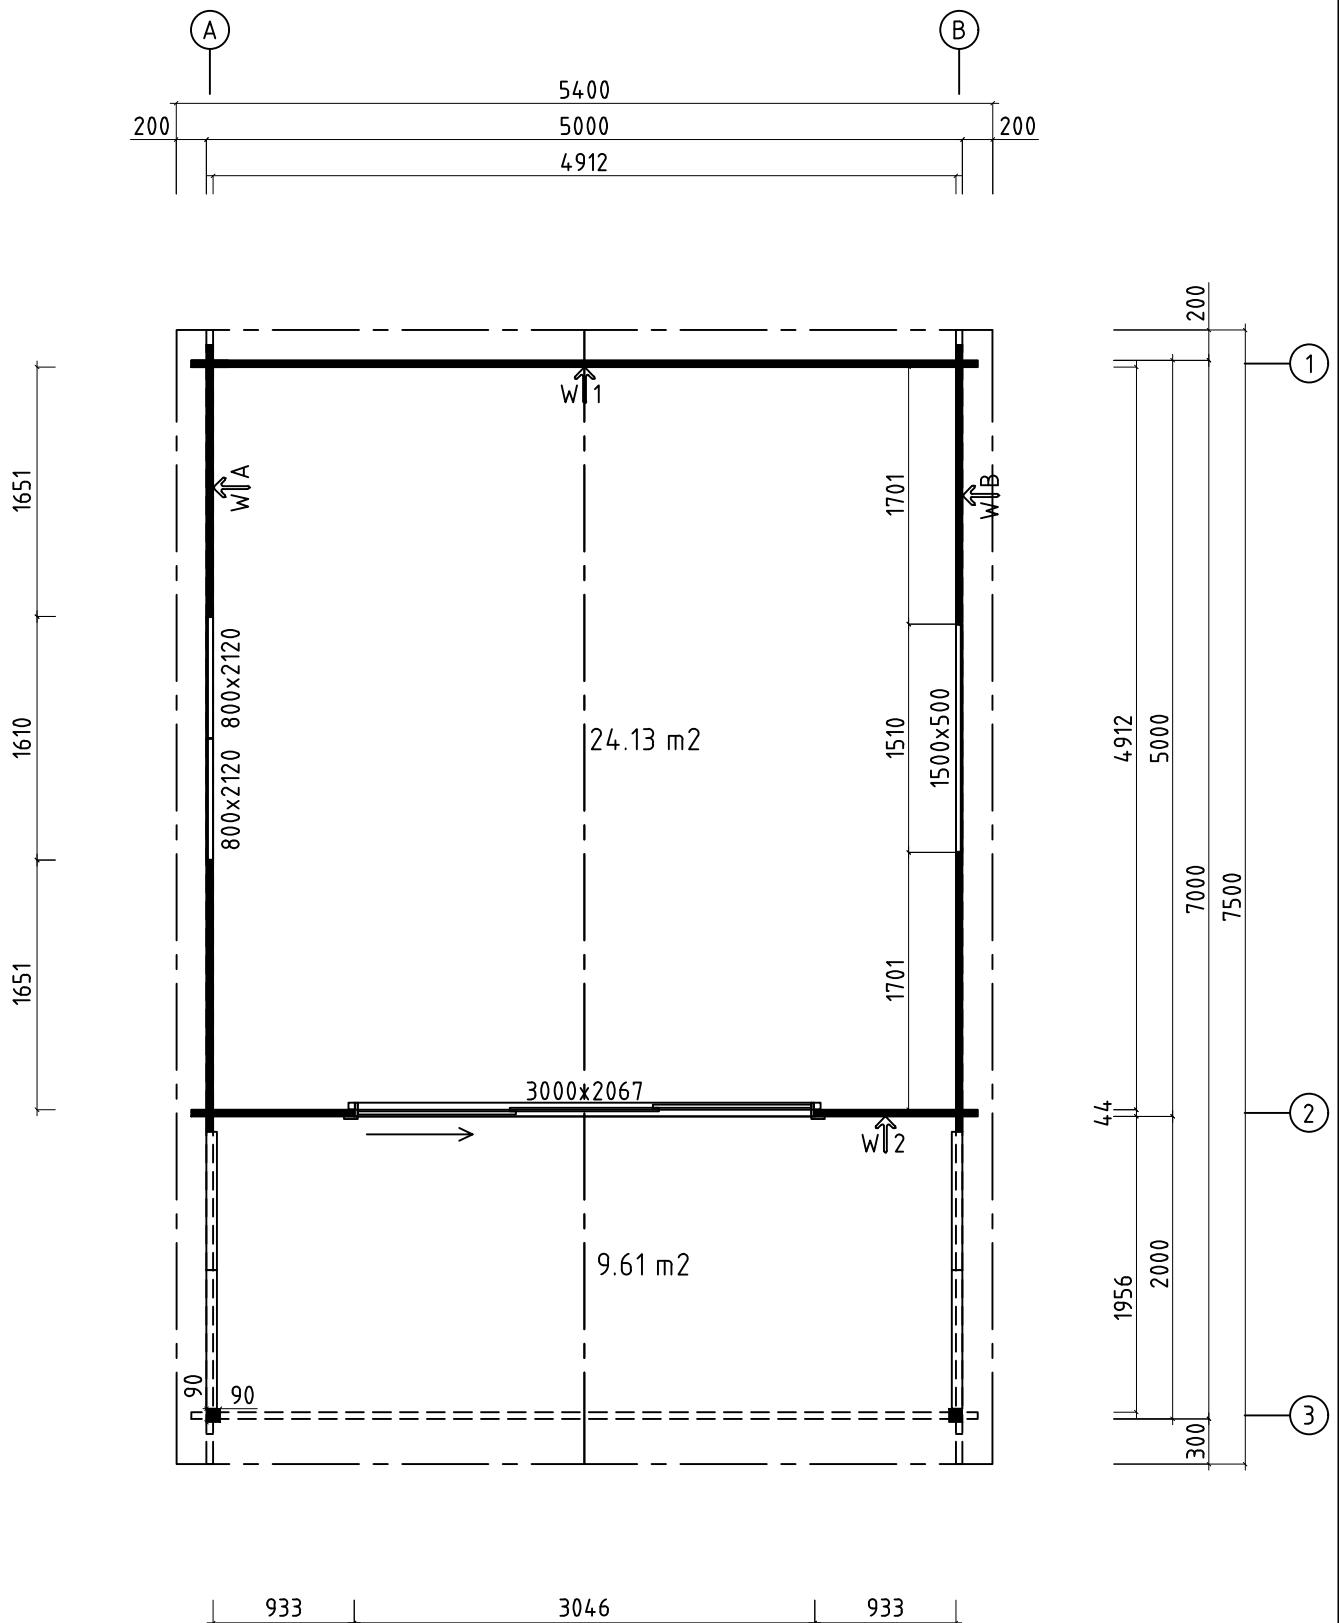







Model	4402230	Seite/Page	1
Zeichnung/Drawing	3D	Maßstab/Scale	
Profil/Profile	44x135	Datum/Date	29.11.2023
Zeichner/Drafter	SRM	File	4402230.dwg



Model	4402230	Seite/Page	2
Zeichnung/Drawing	3D	Maßstab/Scale	
Profil/Profile	44x135	Datum/Date	29.11.2023
Zeichner/Drafter	SRM	File	4402230.dwg





Model	4402230	Seite/Page	3
Zeichnung/Drawing	GRUNDPLAN - GROUNDPLAN	Maßstab/Scale	1:50
Profil/Profile	44x135	Datum/Date	29.11.2023
Zeichner/Drafter	SRM	File	4402230.dwg

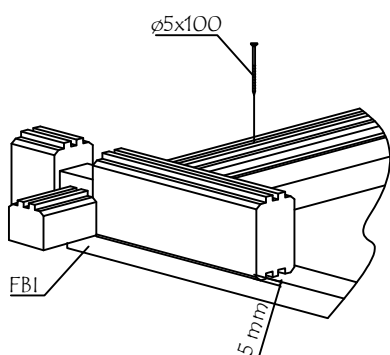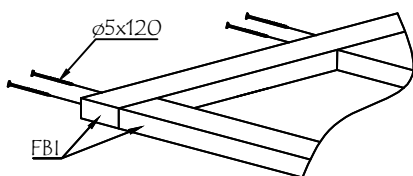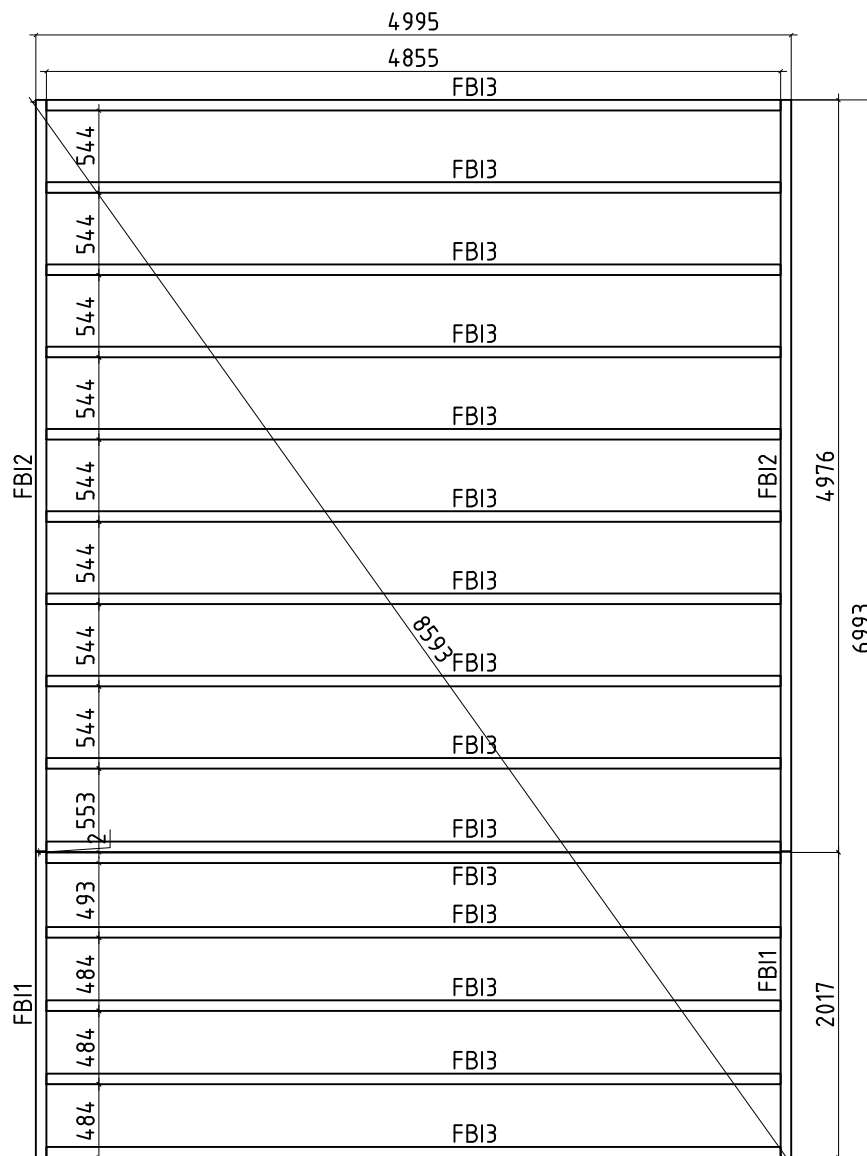

Model	4402230	Seite/Page	4
Zeichnung/Drawing	FUNDAMENTHOLZ (IMM) - FOUNDATION BEAM (IMM)	Maßstab/Scale	1:50
Profil/Profile	70x45	Datum/Date	29.11.2023
Zeichner/Drafter	SRM	File	4402230.dwg

A

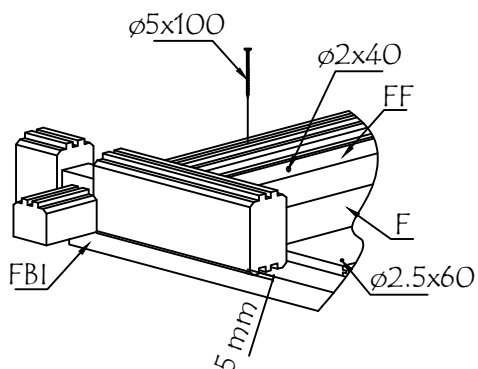
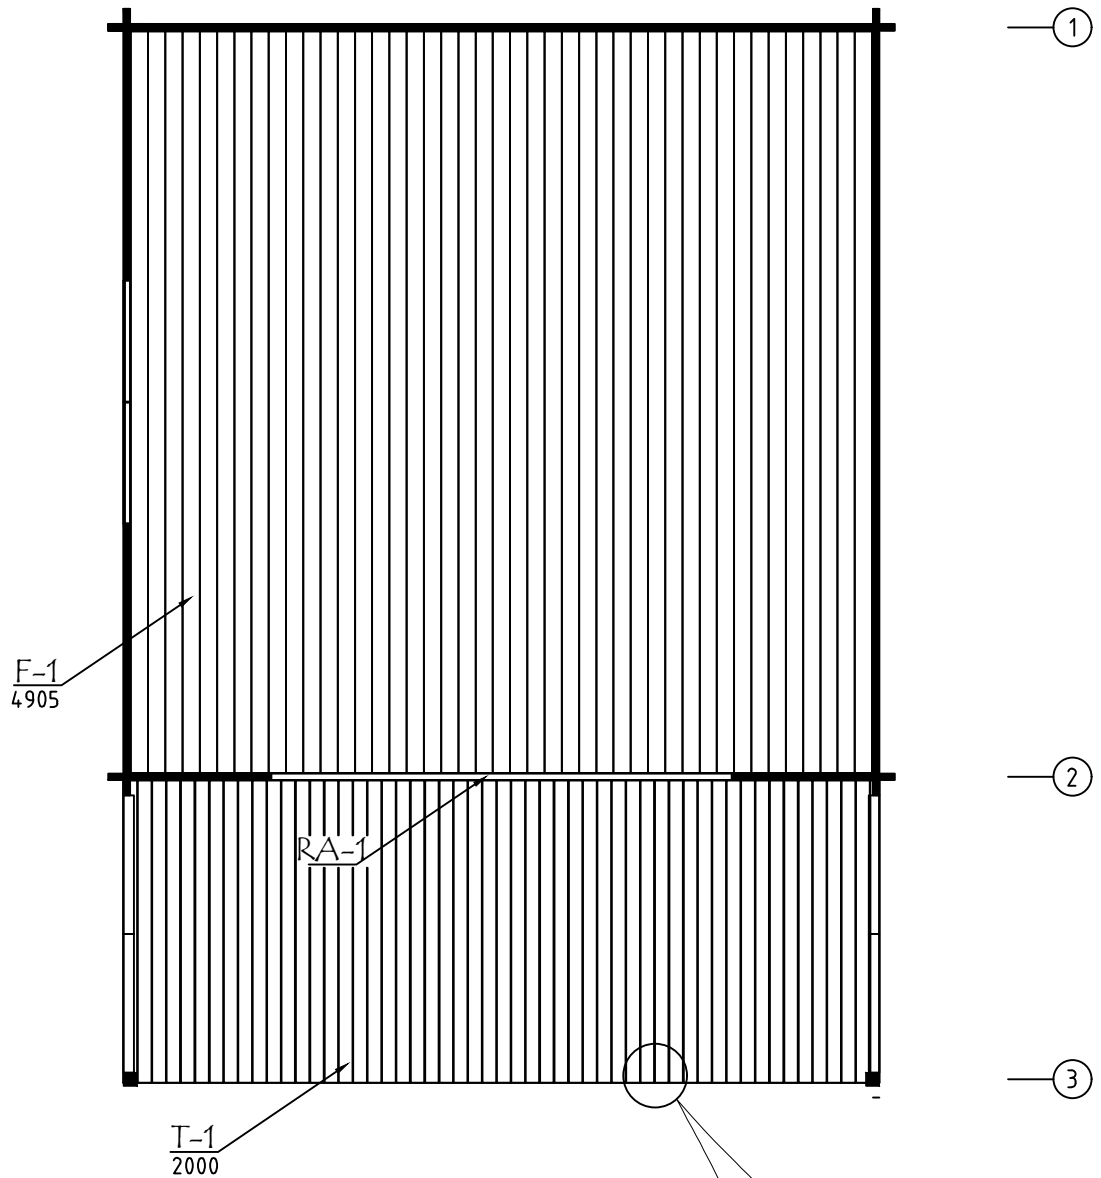
B




ALU op.1

Fussbodenbretter verlegen vor Montage von ALU- Türen
Lay floor boards before installing doors



Model	4402230	Seite/Page	5
Zeichnung/Drawing	FUSSBODENBRETTER-FLOOR BOARDS	Maßstab/Scale	1:50
Profil/Profile	114x18 oder - or 88x18 / 90x18	Datum/Date	29.11.2023
Zeichner/Drafter	SRM	File	4402230.dwg

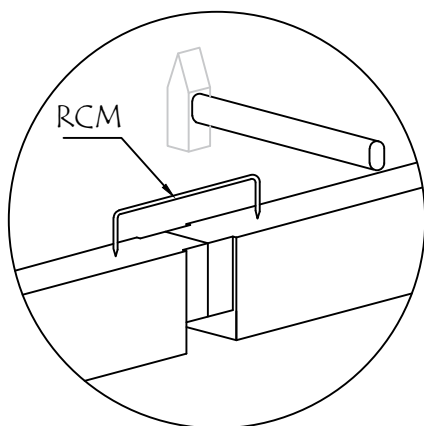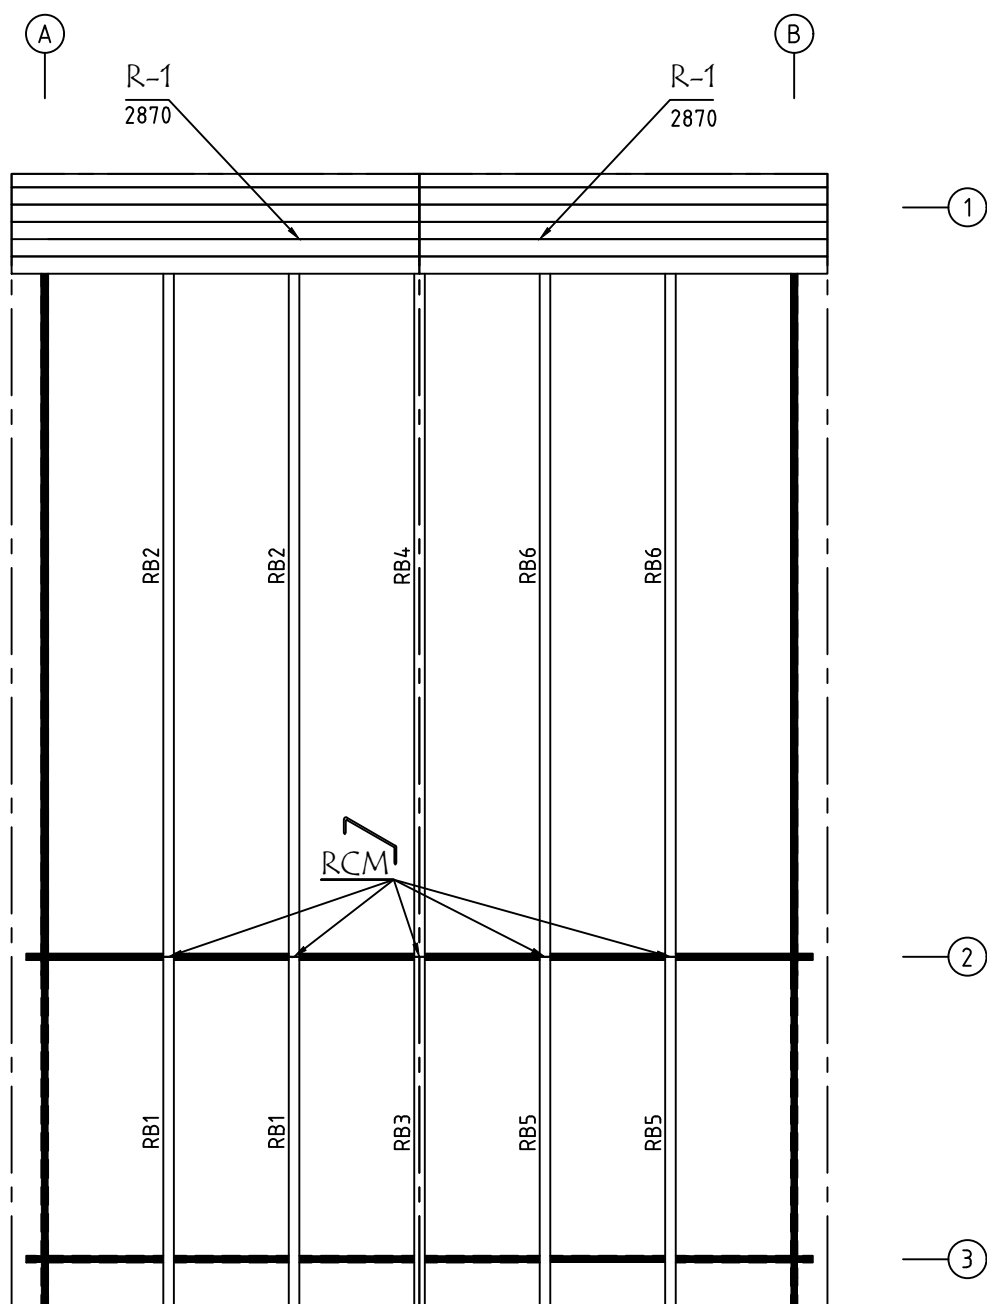


Model	4402230	Seite/Page	6
Zeichnung/Drawing	DACH-PLAN - ROOF PLAN	Maßstab/Scale	1:50
Profil/Profile	88x18 oder- or 114x18 / 70x140	Datum/Date	29.11.2023
Zeichner/Drafter	SRM	File	4402230.dwg

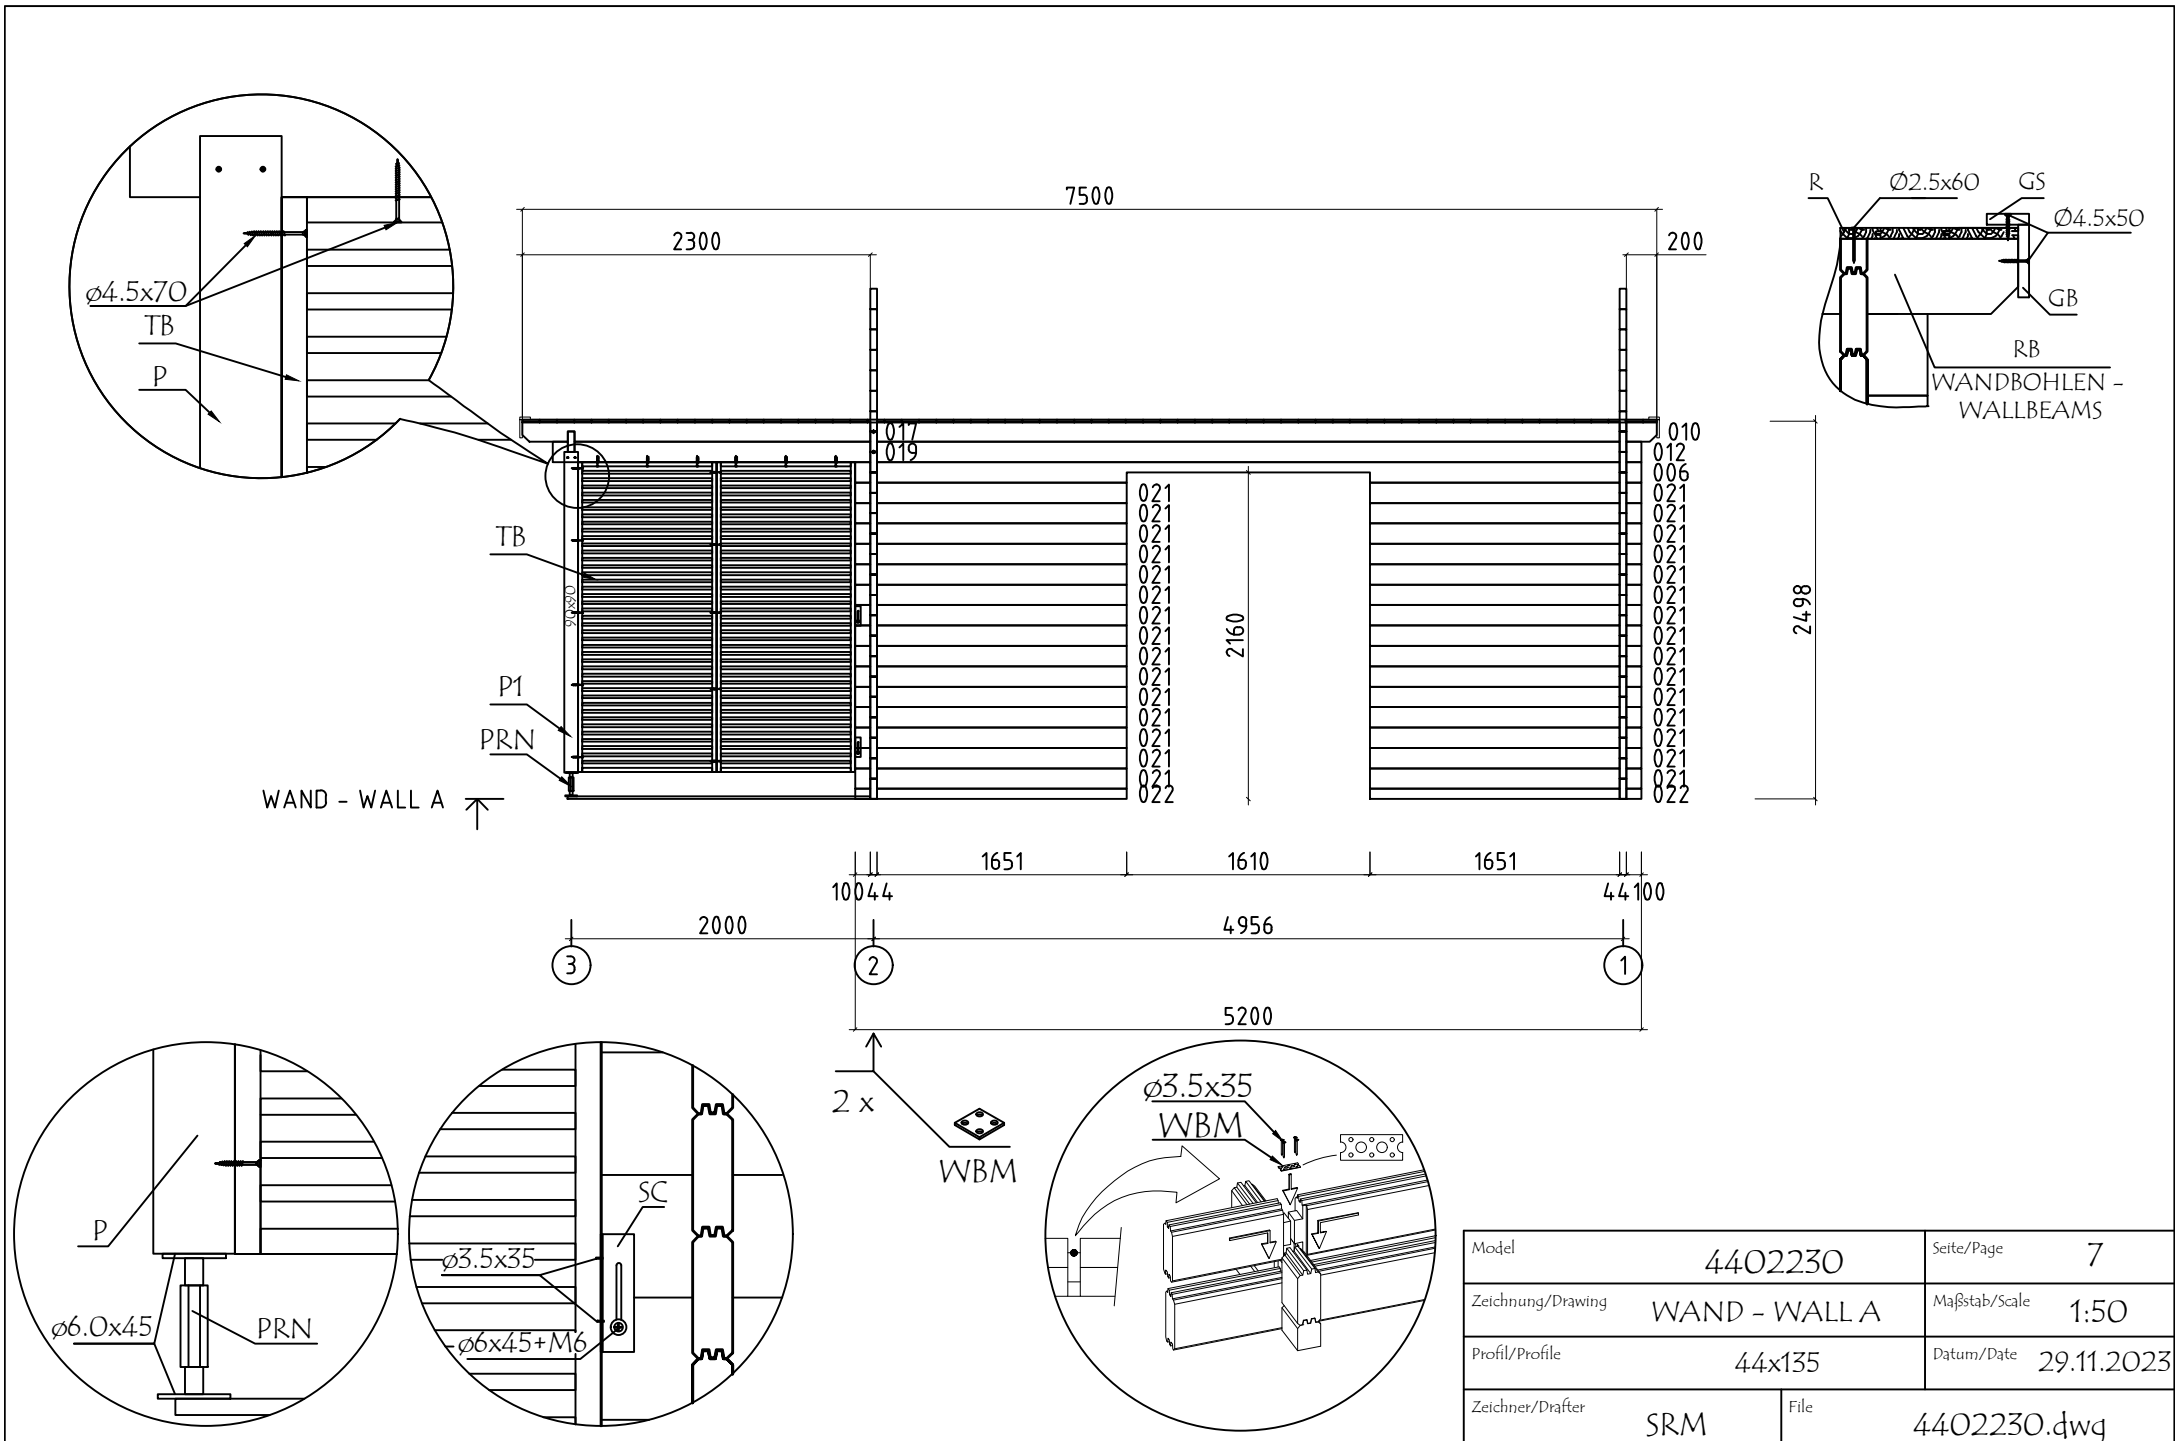



Model	4402230	Seite/Page	7
Zeichnung/Drawing	WAND - WALL A	Maßstab/Scale	1:50
Profil/Profile	44x135	Datum/Date	29.11.2023
Zeichner/Drafter	SRM	File	4402230.dwg

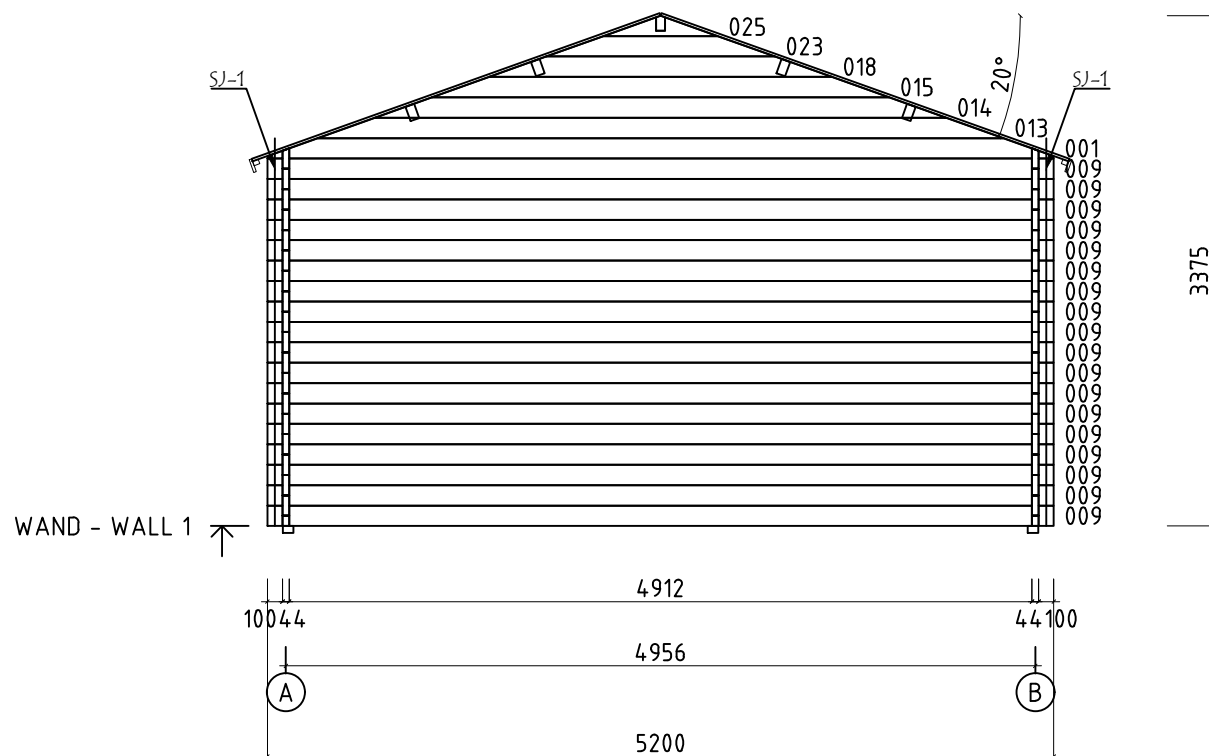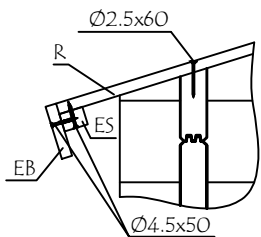




















Model	4402230	Seite/Page	9
Zeichnung/Drawing	WAND - WALL 1	Maßstab/Scale	1:50
Profil/Profile	44x135	Datum/Date	29.11.2023
Zeichner/Drafter	SRM	File	4402230.dwg












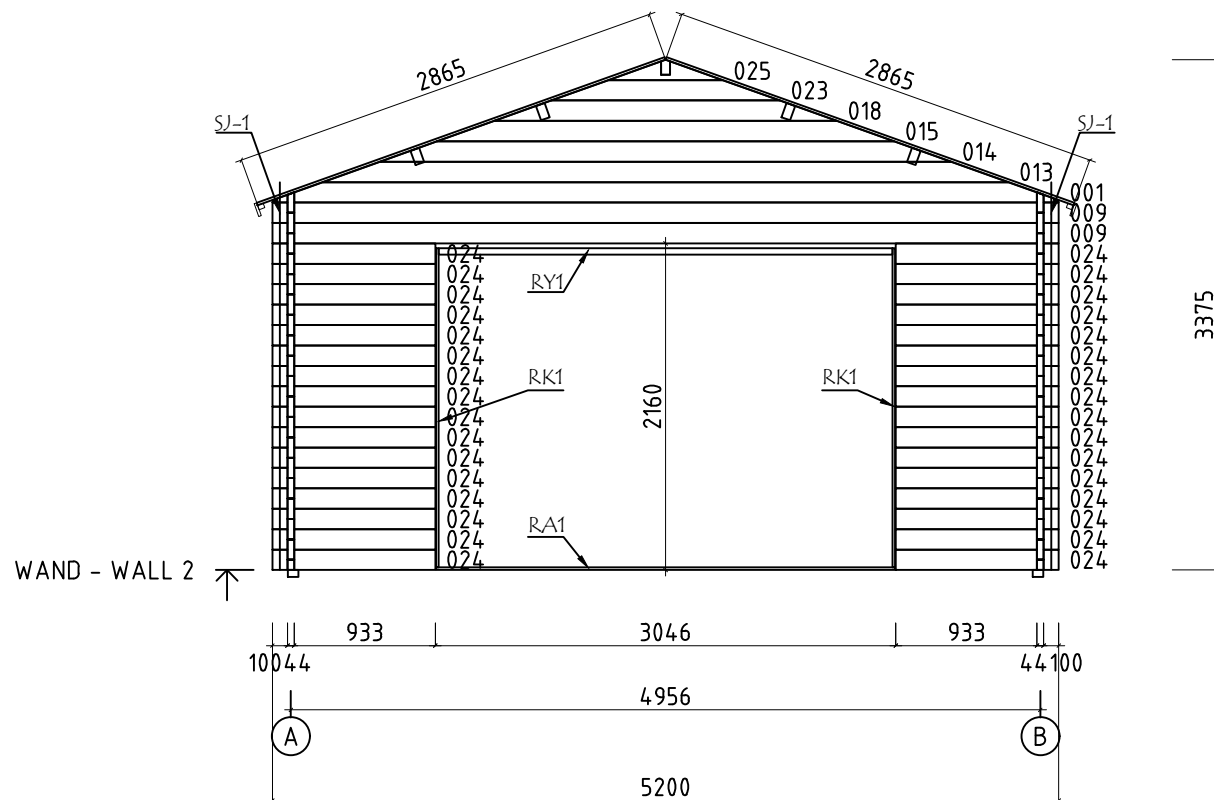





Model	4402230	Seite/Page	10
Zeichnung/Drawing	WAND - WALL 2	Maßstab/Scale	1:50
Profil/Profile	44x135	Datum/Date	29.11.2023
Zeichner/Drafter	SRM	File	4402230.dwg


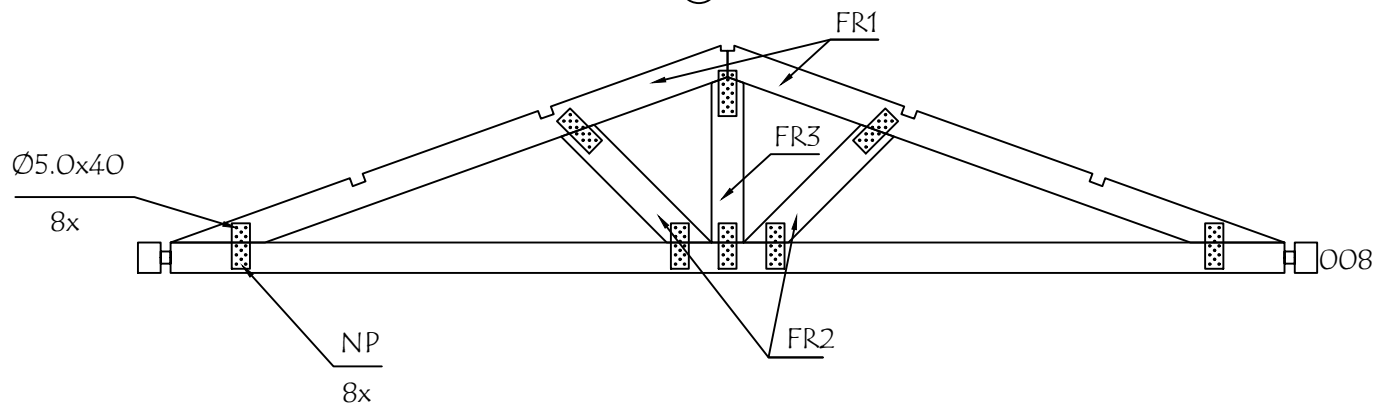
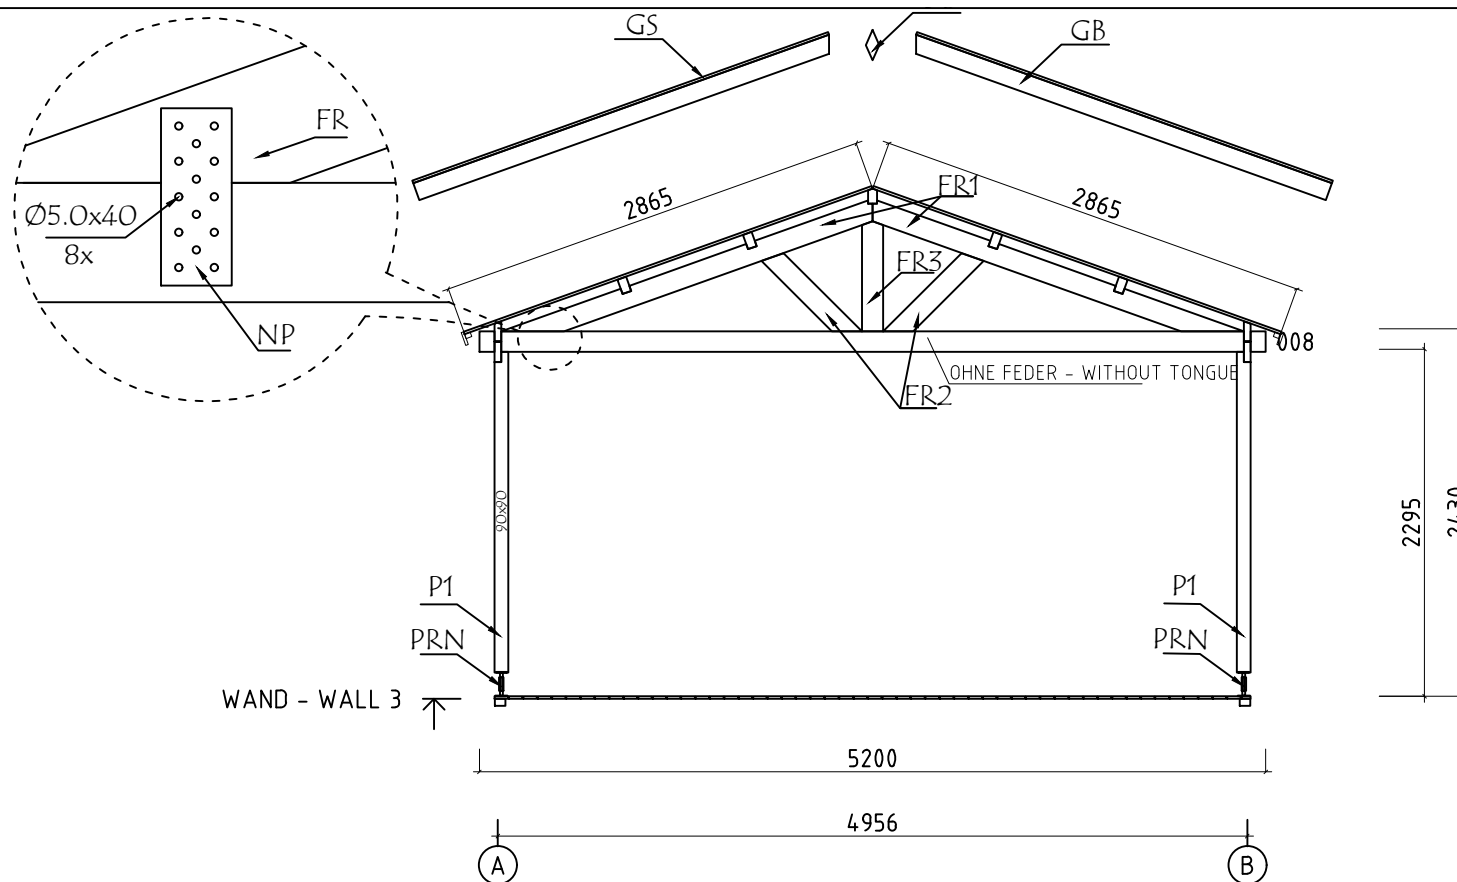


Model	4402230	Seite/Page	11
Zeichnung/Drawing	WAND - WALL 3	Maßstab/Scale	1:50
Profil/Profile	44x135	Datum/Date	29.11.2023
Zeichner/Drafter	SRM	File	4402230.dwg

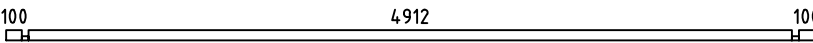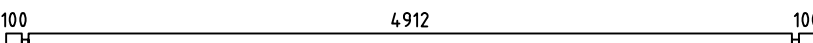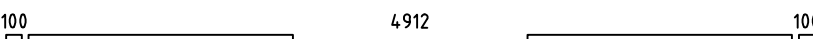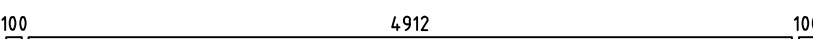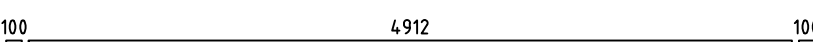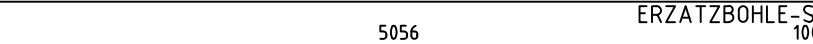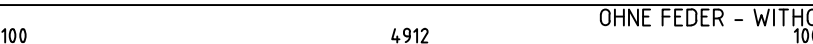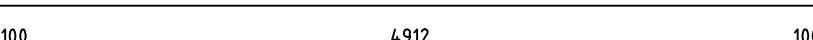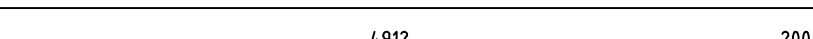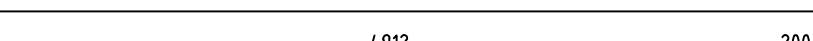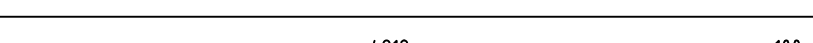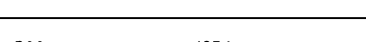  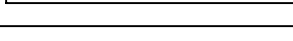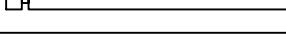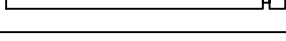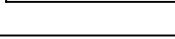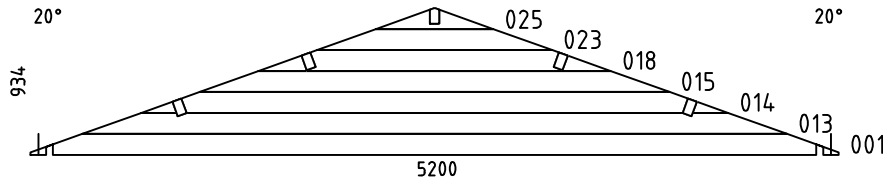Pos	Bestimmung-Specification 4402230	Stck. Pcs.	Profil Profile (mm)	Länge Length (mm)	
002		1	44x68	5200	
003		11	44x135	5200	
004		1	44x135	5200	
005		1	44x135	5200	
006		1	44x135	5200	
007	 ERZATZBOHLE - SPARE BEAM	1	44x135	5200	
008	 OHNE FEDER - WITHOUT TONGUE	1	44x135	5200	
009		20	44x135	5200	
010		1	44x135	5178	
011		1	44x135	5178	
012		2	44x135	5078	
016		1	44x135	2322	
017		1	44x135	2322	
019		2	44x135	2122	
020		6	44x135	1845	
021		30	44x135	1795	
022		2	44x68	1795	
024		32	44x135	1077	
SH	SCHLAGHOLZ - HAMMER BLOCK 44 MM 	2	44X135	300	
W1-1 W2-1		1 1	44X934	5200	
FBI2	FUNDAMENTHOLZ (IMM) - FOUNDATION BEAM (IMM) 	2	70x45	4970	
Model	4402230	Datum/Date	29.11.2023	Seite/Page	1/5

 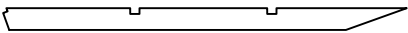 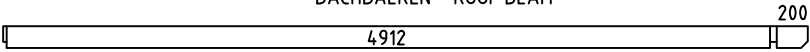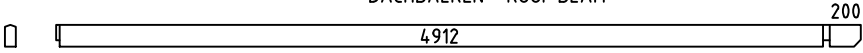  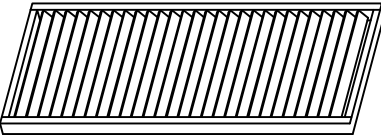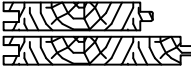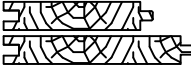  Pos	Bestimmung-Specification 4402230		Stck. Pcs.	Profil Profile (mm)	Länge Length (mm)
FBI3	FUNDAMENTHOLZ (IMM) - FOUNDATION BEAM (IMM) 		15	70x45	4855
FBI1	FUNDAMENTHOLZ (IMM) - FOUNDATION BEAM (IMM) 		2	70x45	2023
P1	PFOSTEN - POST 		2	90x90	2120
FR1	DACHBALKEN - ROOF BEAM 		2	140x43	2597
FR2	DACHBALKEN - ROOF BEAM 		2	140x43	800
FR3	DACHBALKEN - ROOF BEAM 		1	140x43	729
RB2	DACHBALKEN - ROOF BEAM 		4	70x140	5178
RB4	DACHBALKEN - ROOF BEAM 		1	70x140	5178
RB1	DACHBALKEN - ROOF BEAM 		4	70x140	2322
RB3	DACHBALKEN - ROOF BEAM 		1	70x140	2322
TB1	SICHTSCHUTZZAUN - LATTICE 		4	916x70	2050
R-1	DACHBRETTEN - ROOF BOARDS	88mm or-oder 114mm 	172+2 132+2	88x18 114x18	2870
F-1	FUSSBODENBRETTEN-FLOOR BOARDS	88mm or-oder 114mm 	56+1 43+1	88x18 114x18	4905
T-1	TERRASSENBRETTEN (IMM) - TERRACE BOARDS (IMM) 		53+1	90x18	2000
FF-1	FUSSBODENLEISTEN FLOOR STRIPS 			18x35	17.0 lfm/rm
GB1-1	GIEBELLEISTE - GABLE MOULDING 		4	18x120	2920
EB2-1	TRAUFENBRETTEN - EAVES BOARD 		4	18x90	3750
ES-1	TRAUFENLEISTE - EAVES STRIPS 		4	30x40	3750
GS-1	GIEBELDECKLEISTE - GABLE COVER STRIPS 		4	18x70	2920
DB	GIEBELSEGMENT - GABLE DIAMOND 		2	18x90	200
SJ-1	GEWINDESTANGE M10 - TREADED ROD M10 		4		2500
RCM	DACHBALKEN BEFESTIGUNGSMETALLE M6 200MM - ROOFBEAMS CONNECTING METAL M6 200MM 		5		
Model		4402230	Datum/Date		29.11.2023
			Seite/Page		2/5

  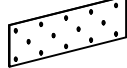Pos	Bestimmung-Specification 4402230		Stck. Pcs.	Profil Profile (mm)	Länge Length (mm)
HS	SCHRAUBEN FÜR GIEBELSEGMENT – SCREW FOR GABLE DIAMOND / DB		4	Ø3.5x35	
HS1	CHRAUBEN FÜR WANDBOHLN BEFESTIGUNG METALLESREW – SCREWS FOR WALLBEAMS CONNECTING METAL / WBM		16	Ø3.5x35	
HS	SCHRAUBEN FÜR STAHL ECKE – SCREWS FOR STEEL CORNER / SC		16	Ø3.5x35	
HS	SCHRAUBEN FÜR RAHMEN VERTIKAL – SCREWS FOR FRAME STILES / RK		12	Ø3.5x50	
HS	SCHRAUBE FÜR DECKUNGSPROFIL – SCREW FOR COVERING MOULDING / PSV,PVV,PSH,PVH		44	Ø3.5x50	
HS	SCHRAUBEN FÜR GIEBELLEISTE – SCREWS FOR GABLE MOULDING / GB		32	Ø4.5x50	
HS	SCHRAUBEN FÜR TRAUFBRETT – SCREWS FOR EAVES BOARD / EB		32	Ø4.5x50	
HS	SCHRAUBEN FÜR TRAUFELEISTE – SCREWS FOR EAVES STRIPS / ES		32	Ø4.5x50	
HS	SCHRAUBEN FÜR GIEBELDECKLEISTEN – SCREWS FOR GABLE COVER STRIPS / GS		24	Ø4.5x50	
HS	SCHRAUBEN FÜR PFOSTEN – SCREWS FOR POST / P		4	Ø4.5x70	
HS	SCHRAUBEN FÜR SICHTSCHUTZZAUN – SCREWS FOR LATTICE / TB		32	Ø4.5x70	
HS	SCHRAUBEN FÜR 1. BOHLENREIHE – SCREWS FOR 1. WALL BEAM		7	Ø5.0x100	
HS	SCHRAUBEN FÜR FUNDAMENTHOLZ – SCREWS FOR FOUNDATION BEAM / FBI		60	Ø5.0x120	
HS	SCHRAUBEN FÜR GIEBEL – SCREW FOR GABLE / W		24	Ø5.0x120	
HS	SCHRAUBEN FÜR ANSCHLUSSPLATTE – SCREWS FOR CONNECTING PLATE / NP		64	Ø5x40	
HS	SCHRAUBEN FÜR DACHBALKEN – SCREWS FOR ROOF BEAM / RB		20	Ø6x160	
HS	SCHRAUBEN FÜR STAHL ECKE – SCREWS FOR STEEL CORNER / SC		4	Ø6x45	
HS	SCHRAUBEN FÜR REGULIERUNGSSCHRAUBE FÜR PFOSTEN – SCREWS FOR POST HEIGHT ADJUSTMENT / PRN		16	Ø6x45	
NF	NÄGEL FÜR DACHBRETT – NAILS FOR ROOF BOARDS / R		1056	Ø2.5x60	
NF	NÄGEL FÜR FUSSBODENBRETT – NAILS FOR FLOOR BOARDS / F		860	Ø2.5x60	
NF	NÄGEL FÜR TERRASSENBRETT – NAILS FOR TERRACE BOARDS / T		530	Ø2.5x60	
NF	NÄGEL FÜR FUSSBODENLEISTE – NAILS FOR FLOOR STRIPS / FF		50	Ø2x40	
NP	ANSCHLUSSPLATTE – CONNECTING PLATE		8	80x200	
Model	4402230	Datum/Date	29.11.2023	Seite/Page	3/5

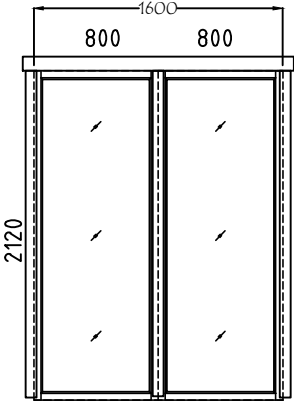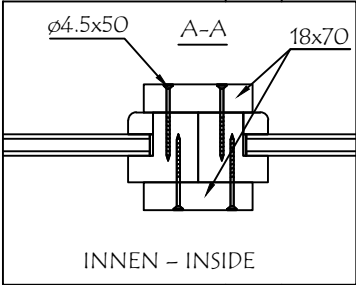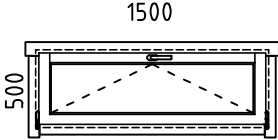Pos	Bestimmung-Specification 4402230		Stck. Pcs.	Profil Profile (mm)	Länge Length (mm)
KL	SCHEIBE FÜR STAHL ECKE - WASHER FOR STEEL CORNER / SC		4	M6x18	
WBM2	WANDBOHLN BEFESTIGUNG METALLE - WALLBEAMS CONNECTING METAL		4	25x25	
SC	SCHIEBEREGLER FÜR WAND - SLIDING WALL TIE		4	35x35x130	
PRN	REGULIERUNGSSCHRAUBE FÜR PFOSTEN - POST HEIGHT ADJUSTMENT		2		
AST _PRE	FENSTER - WINDOW	FESTSTEHEND/FIXED	2	800x2120	
 					
AST _PRE	FENSTER - WINDOW		1	1500x500	
					
Model	4402230	Datum/Date	29.11.2023	Seite/Page	4/5

