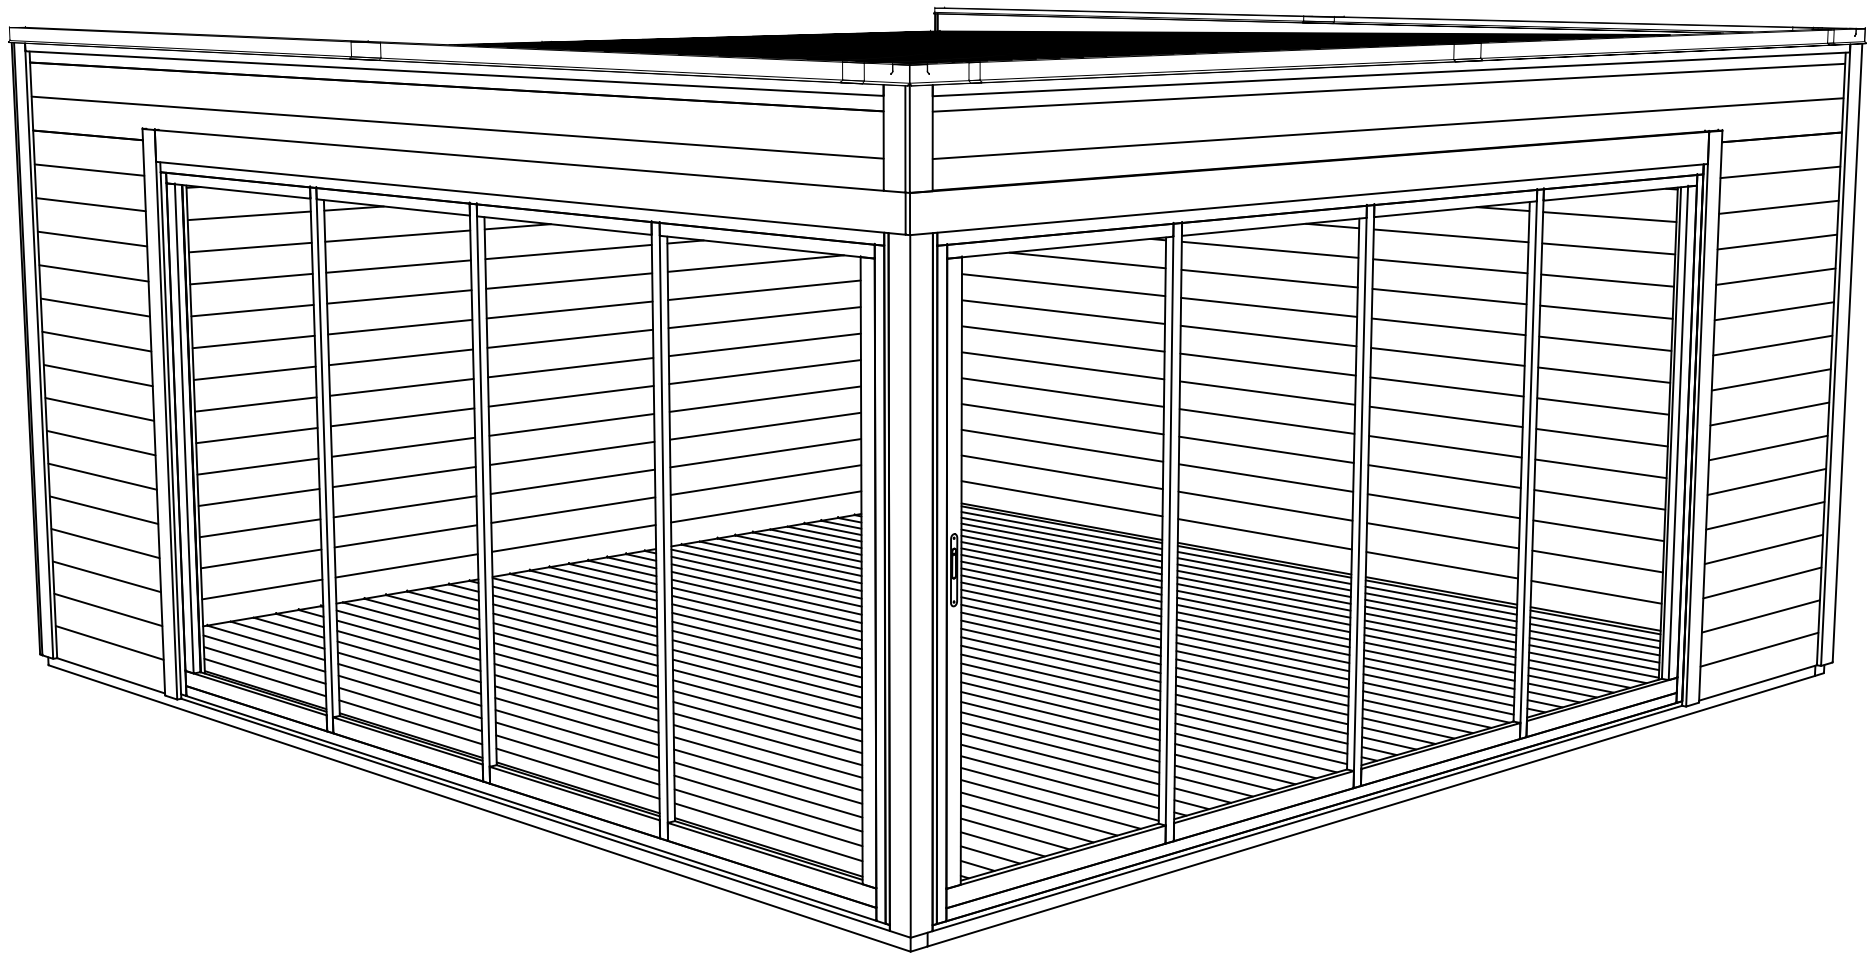
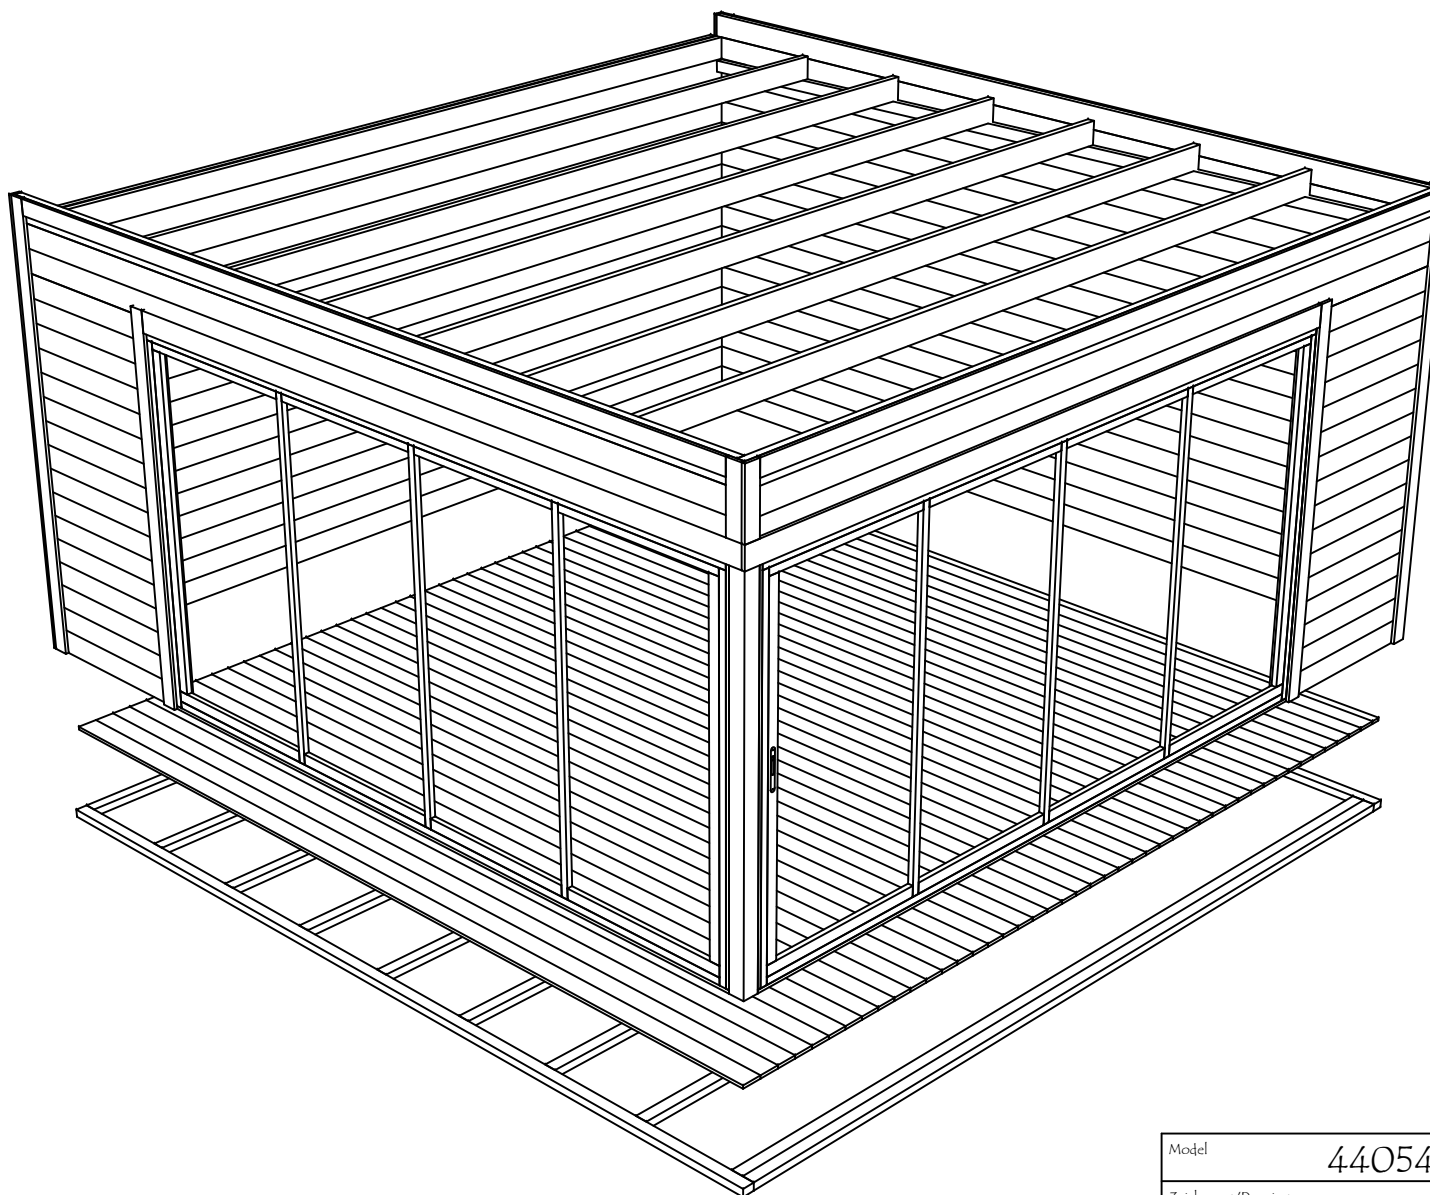
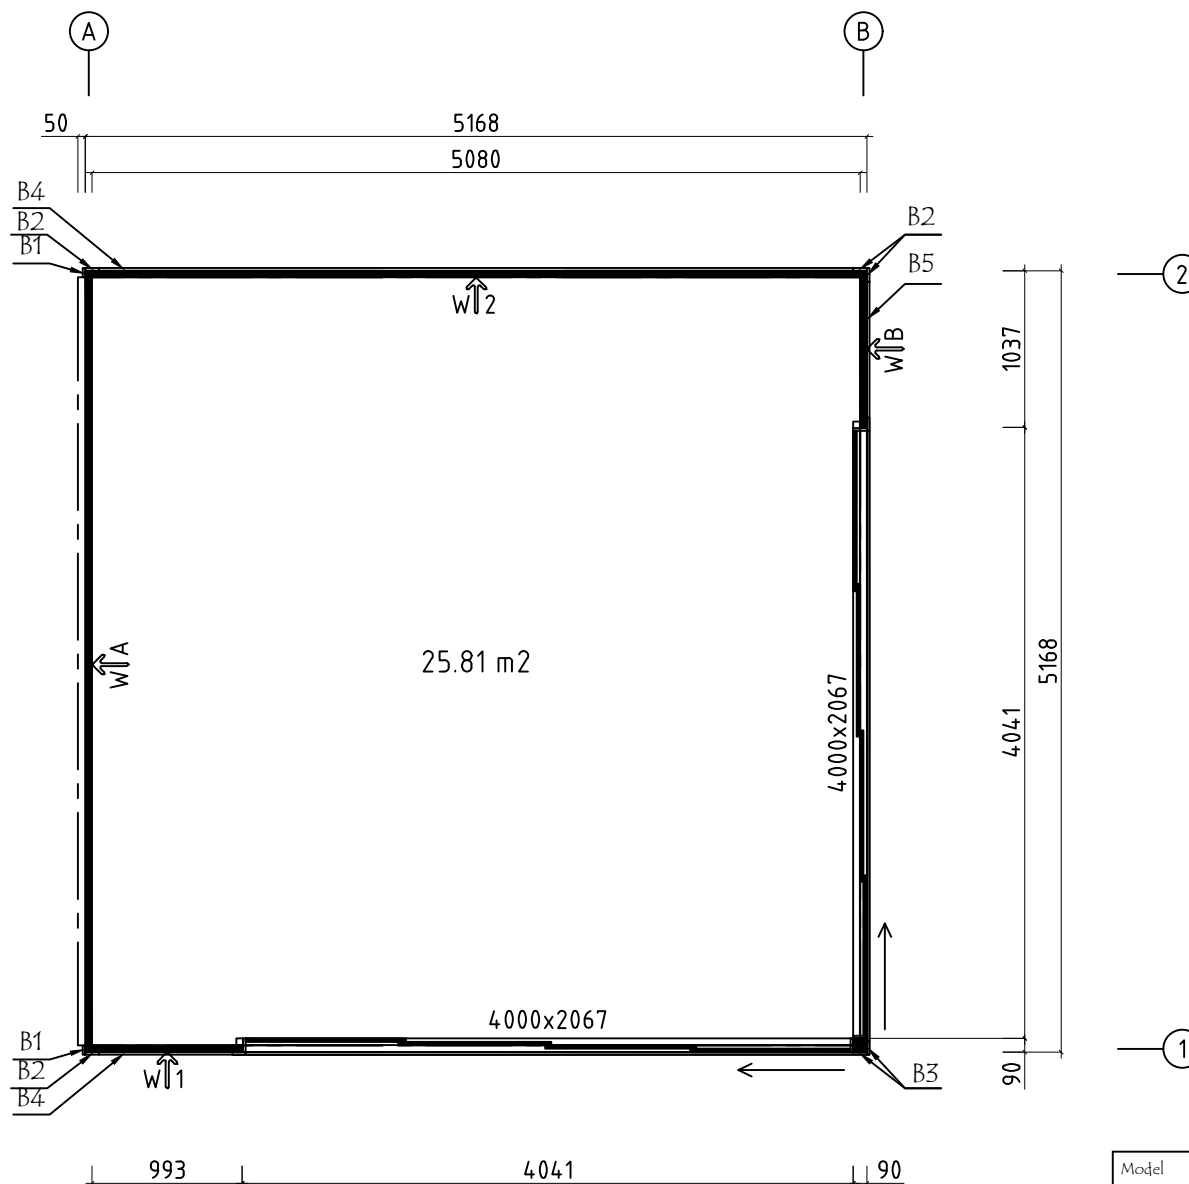







Model	4405430	Seite/Page	1
Zeichnung/Drawing	3D	Maßstab/Scale	
Profil/Profile	44x135	Datum/Date	15.03.2024
Zeichner/Drafter	SRM	File	4405430.dwg




Model	4405430	Seite/Page	2
Zeichnung/Drawing	3D	Maßstab/Scale	
Profil/Profile	44x135	Datum/Date	15.03.2024
Zeichner/Drafter	SRM	File	4405430.dwg




Model	4405430	Seite/Page	3
Zeichnung/Drawing	GRUNDPLAN - GROUNDPLAN	Maßstab/Scale	1:50
Profil/Profile	44x135	Datum/Date	15.03.2024
Zeichner/Drafter	SRM	File	4405430.dwg

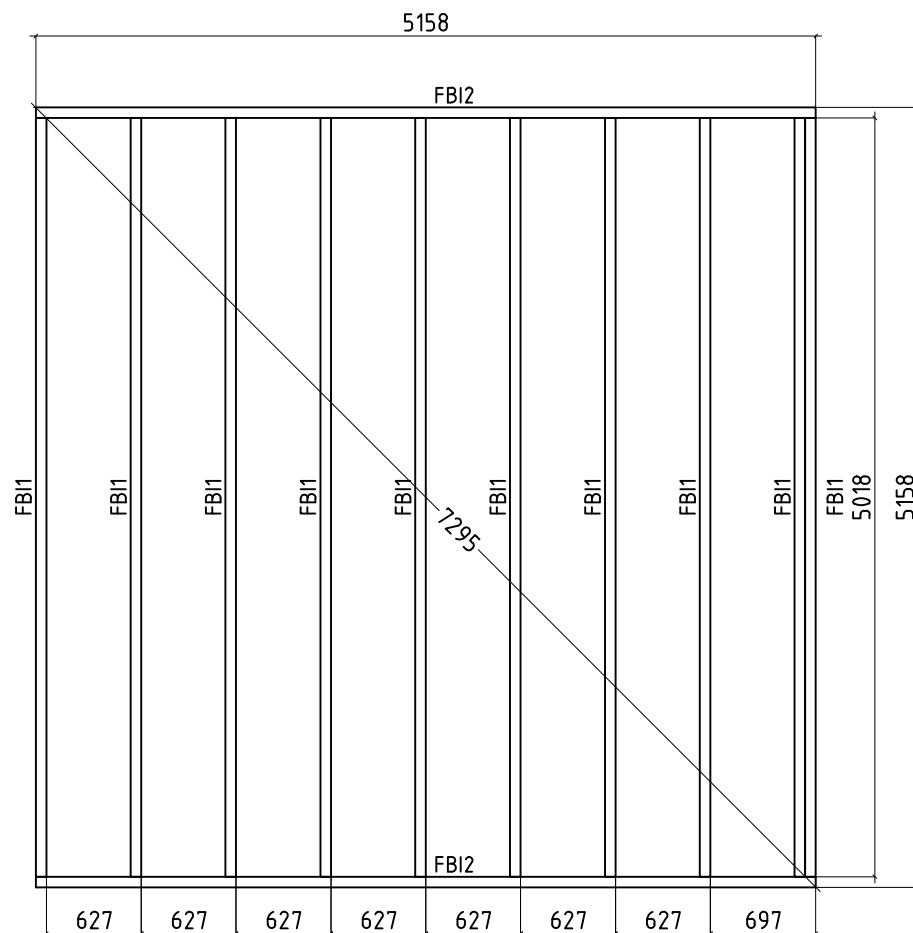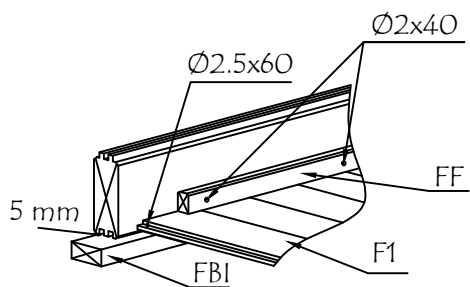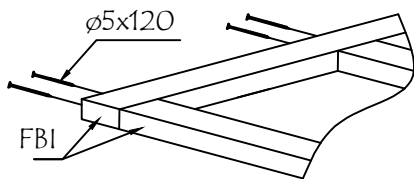




Model	4405430	Seite/Page	4
Zeichnung/Drawing	FUNDAMENTHOLZ (IMM) - FOUNDATION BEAM (IMM)	Maßstab/Scale	1:50
Profil/Profile	70x45	Datum/Date	15.03.2024
Zeichner/Drafter	SRM	File	4405430.dwg

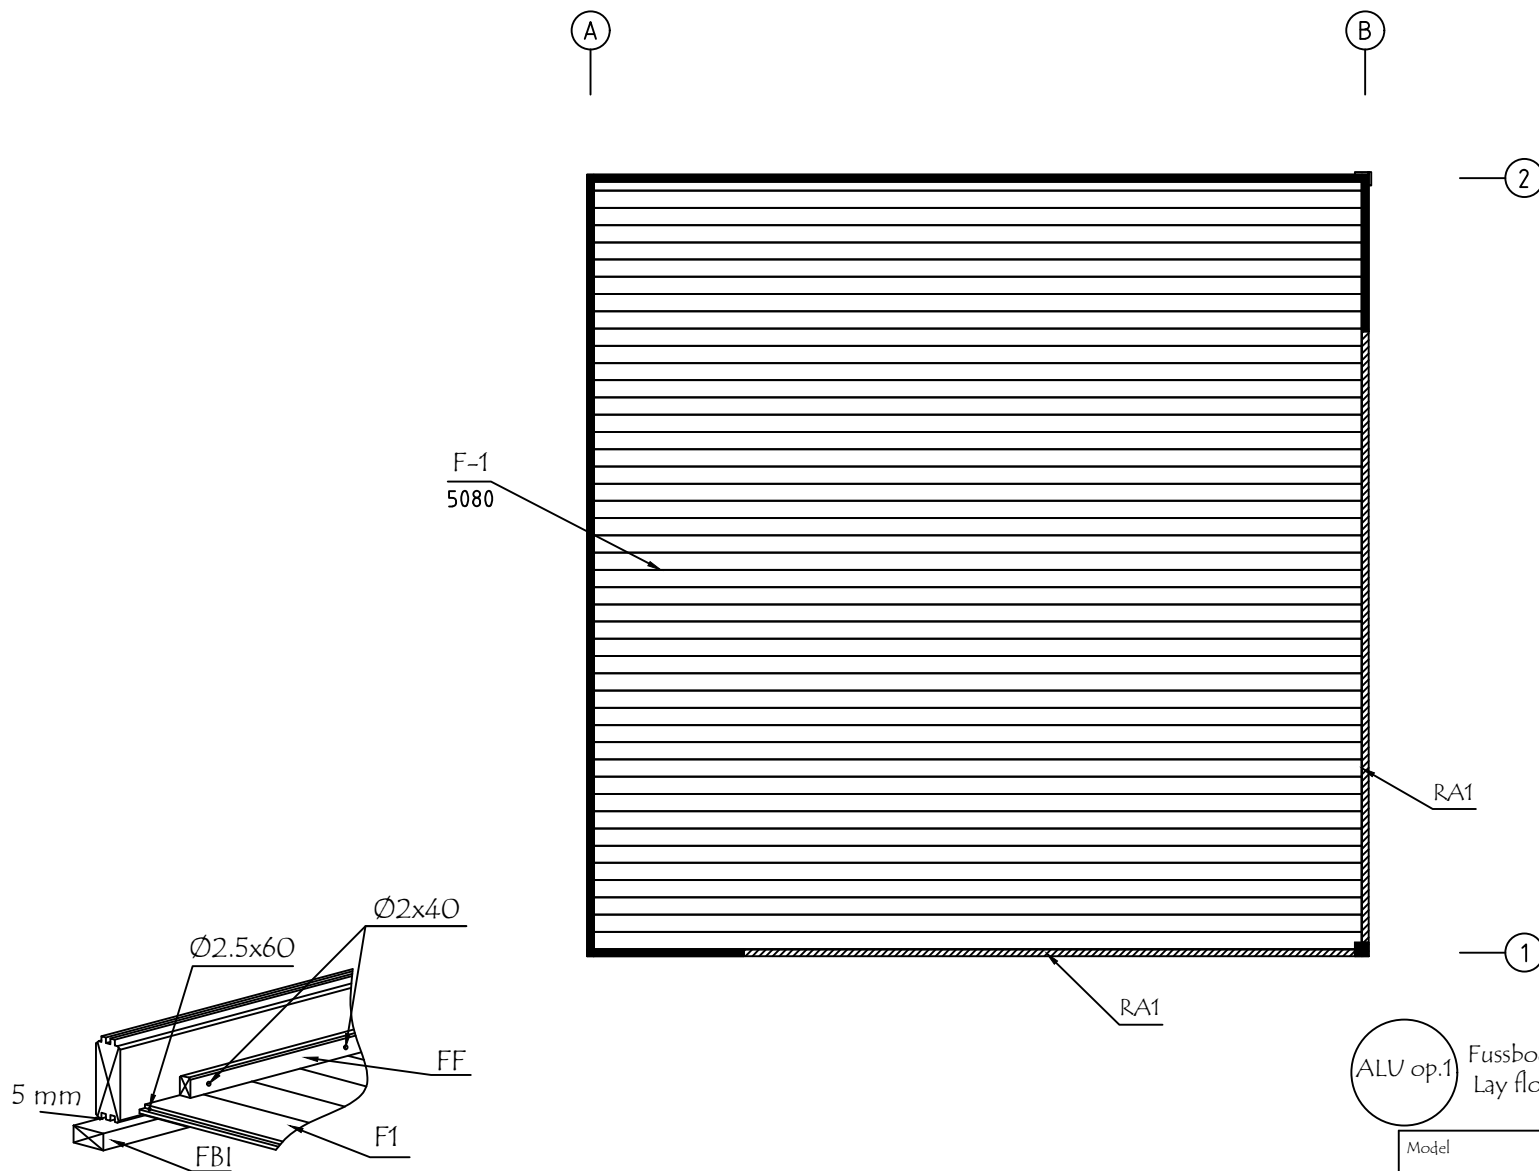



Model	4405430	Seite/Page	5
Zeichnung/Drawing	FUSSBODENBRETT-BOARD	Maßstab/Scale	1:50
Profil/Profile	114x18 oder - or 88x18	Datum/Date	15.03.2024
Zeichner/Drafter	SRM	File	4405430.dwg

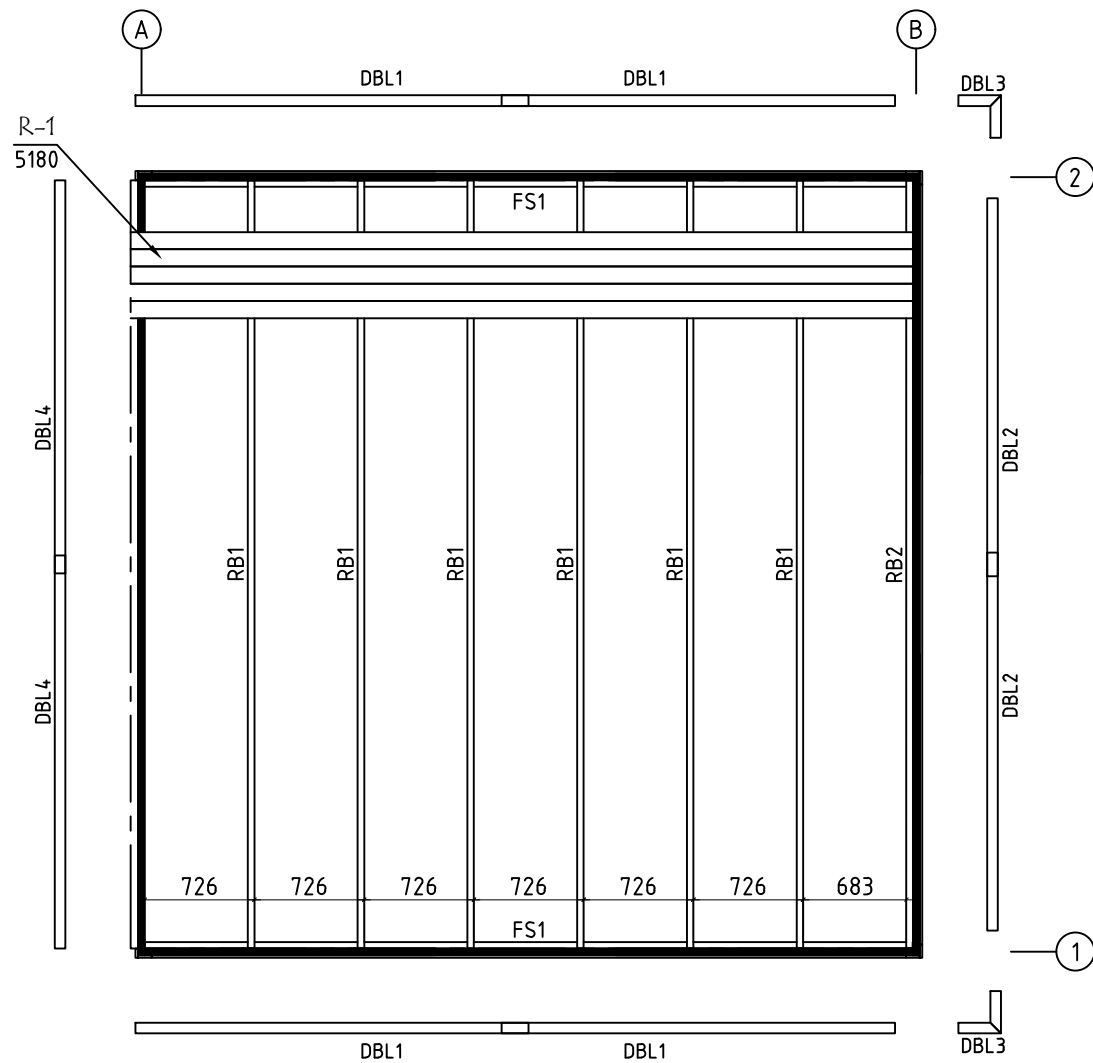



Model	4405430	Seite/Page	6
Zeichnung/Drawing	DACH-PLAN - ROOF PLAN	Maßstab/Scale	1:50
Profil/Profile	114x18 oder-or 88x18/ 43x140 / 43x43	Datum/Date	15.03.2024
Zeichner/Drafter	SRM	File	4405430.dwg

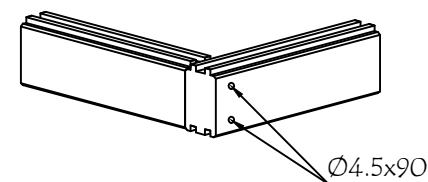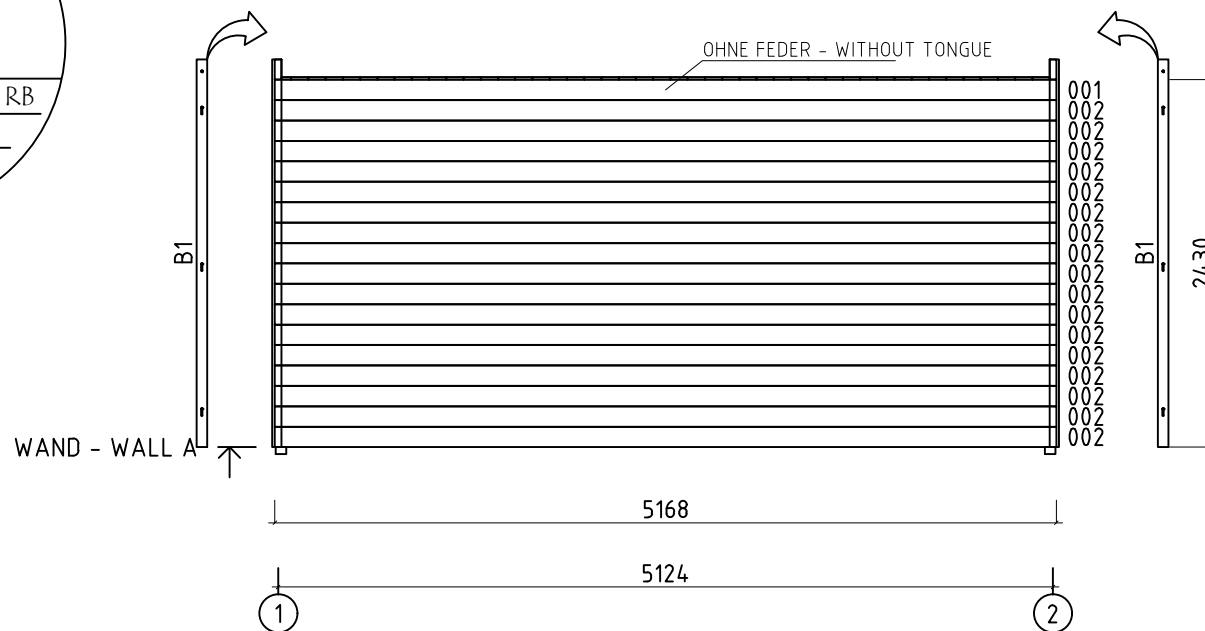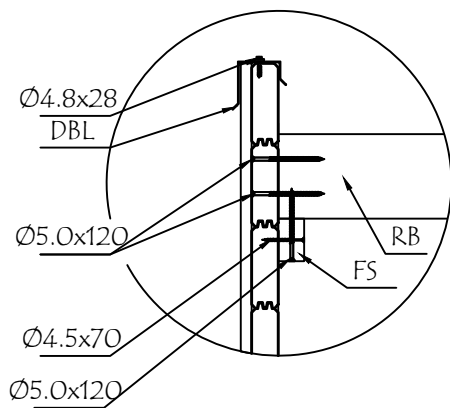


Model	4405430	Seite/Page	7
Zeichnung/Drawing	WAND - WALL A	Maßstab/Scale	1:50
Profil/Profile	44x135	Datum/Date	15.03.2024
Zeichner/Drafter	SRM	File	4405430.dwg

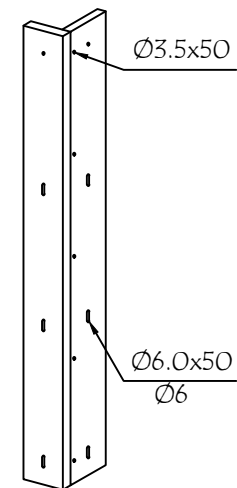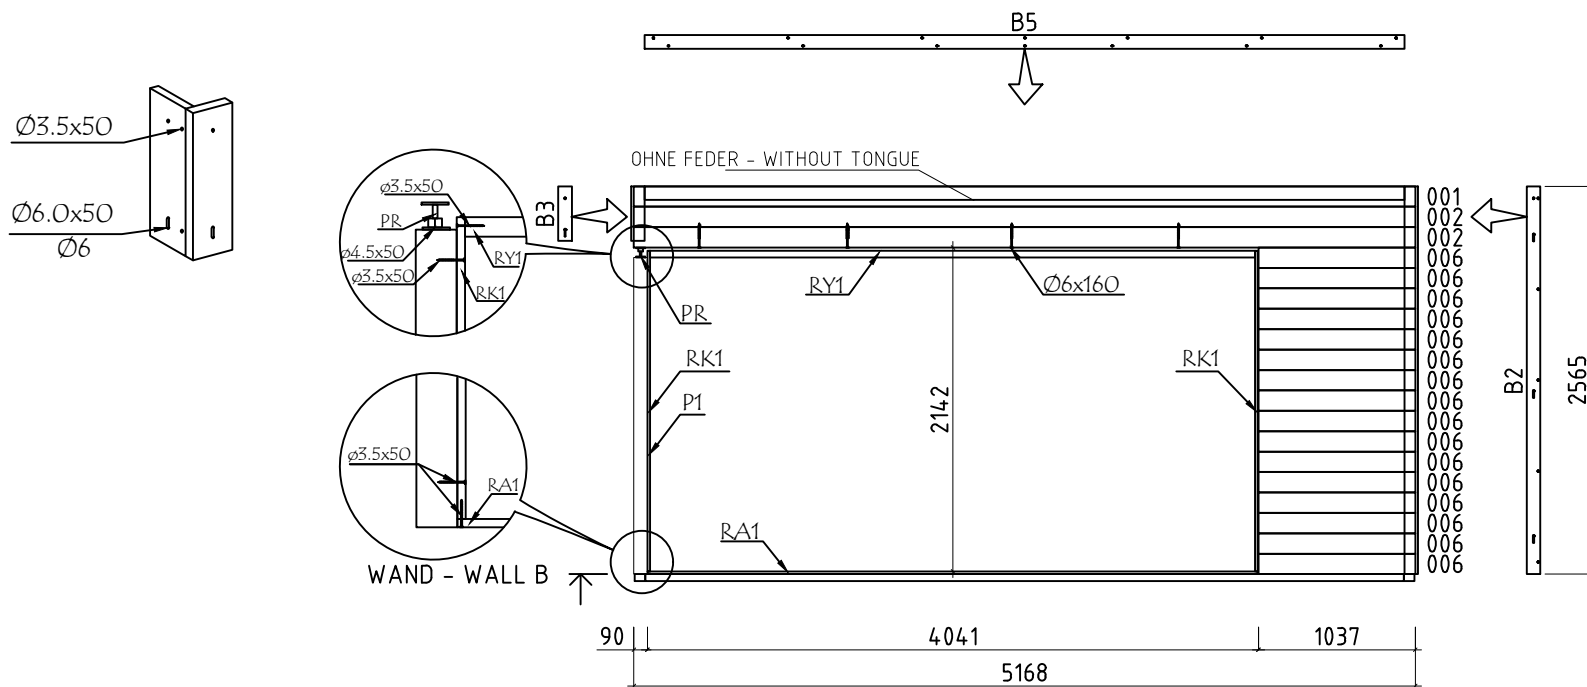











Model	4405430	Seite/Page	8
Zeichnung/Drawing	WAND - WALL B	Maßstab/Scale	1:50
Profil/Profile	44x135	Datum/Date	15.03.2024
Zeichner/Drafter	SRM	File	4405430.dwg

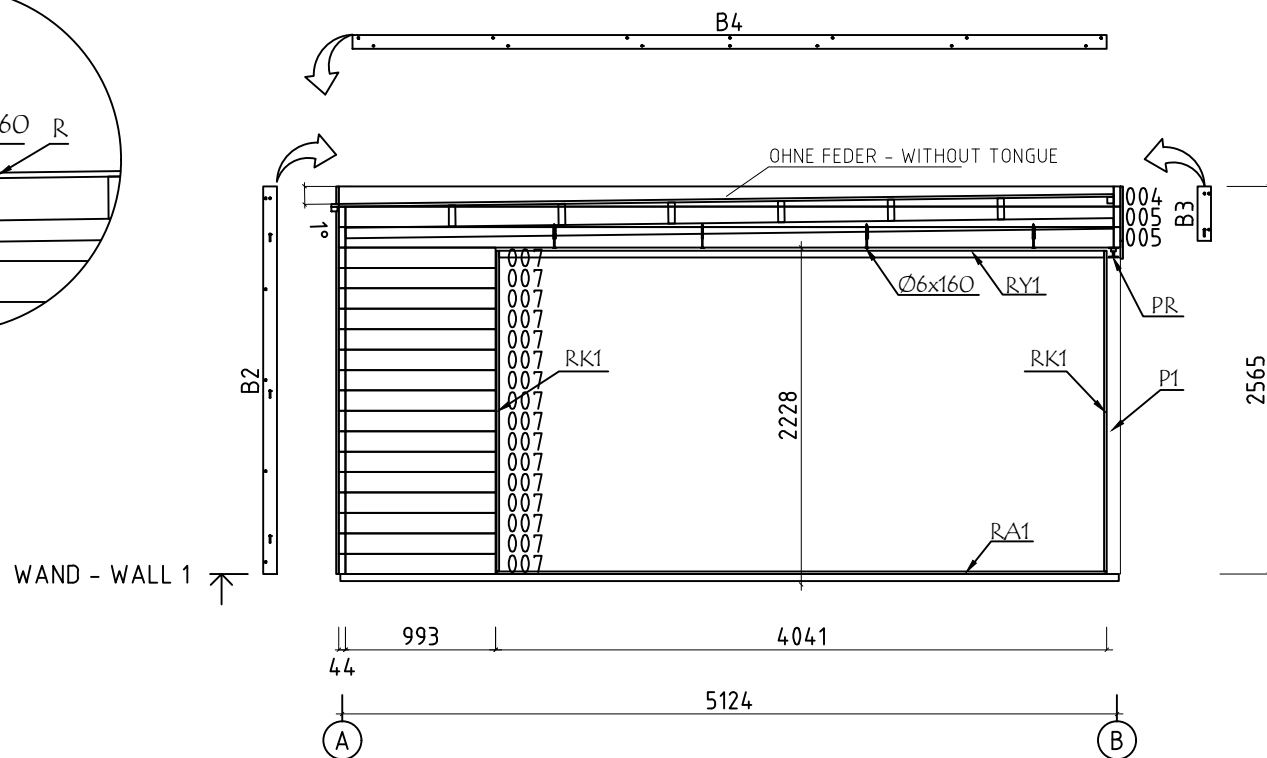
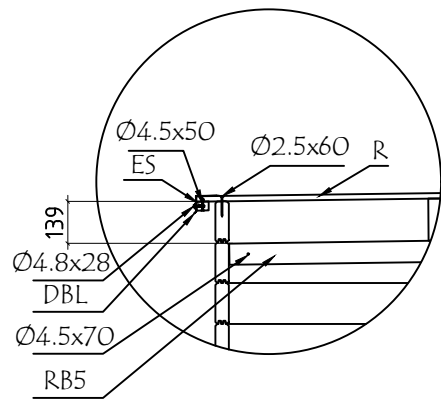









Model	4405430	Seite/Page	9
Zeichnung/Drawing	WAND - WALL 1	Maßstab/Scale	1:50
Profil/Profile	44x135	Datum/Date	15.03.2024
Zeichner/Drafter	SRM	File	4405430.dwg







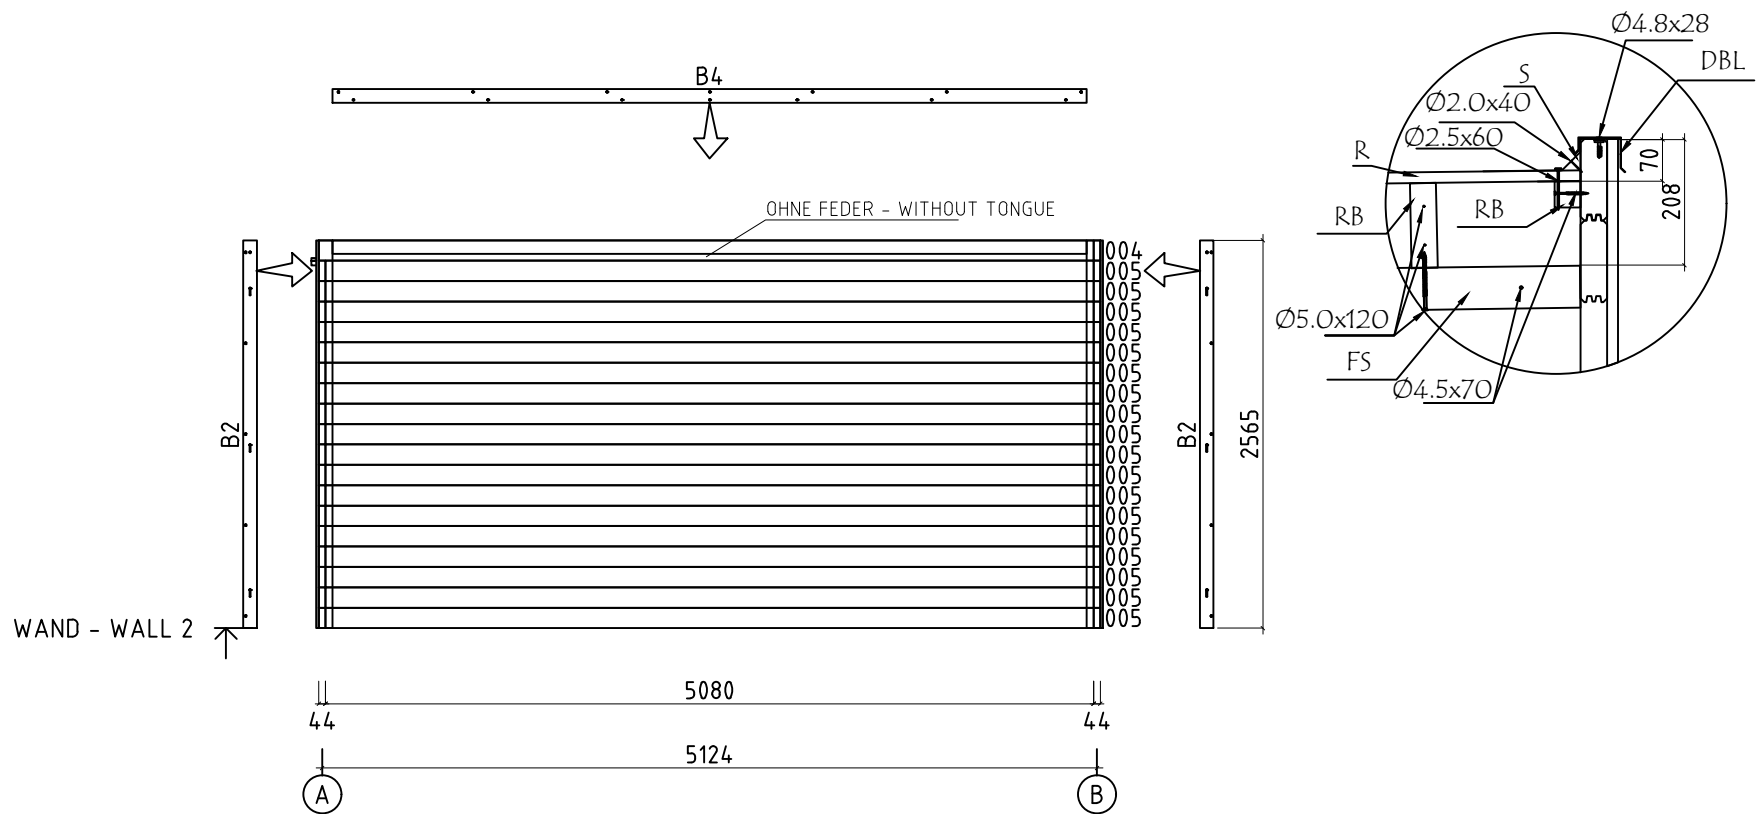


Model	4405430	Seite/Page	10
Zeichnung/Drawing	WAND - WALL 2	Maßstab/Scale	1:50
Profil/Profile	44x135	Datum/Date	15.03.2024
Zeichner/Drafter	SRM	File	4405430.dwg

        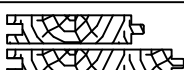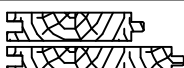Pos	Bestimmung-Specification 4405430		Stck. Pcs.	Profil Profile (mm)	Länge Length (mm)
001	OHNE FEDER - WITHOUT TONGUE 		2	44x135	5168
002			19	44x135	5168
003	ERZATZBOHLE - SPARE BEAM 		1	44x135	5168
004	OHNE FEDER - WITHOUT TONGUE 		2	44x135	5124
005			20	44x135	5080
006			16	44x135	1037
007			16	44x135	993
FBI2	FUNDAMENTHOLZ (IMM) - FOUNDATION BEAM (IMM) 		2	70x45	5158
FBI1	FUNDAMENTHOLZ (IMM) - FOUNDATION BEAM (IMM) 		10	70x45	5018
SH	SCHLAGHOLZ - HAMMER BLOCK 44 MM 		2	44x135	300
FS1	BEFESTIGUNGSLEISTE - FIXING SLAT 		2	43x70	5080
RB1	DACHBALKEN - ROOF BEAM 		6	43x140	5080
RB2	DACHBALKEN - ROOF BEAM 		1	43x43	5078
B5	BRETT - BOARD 		1	90x18	5024
B4	BRETT - BOARD 		2	90x18	4988
B2	BRETT - BOARD 		4	90x18	2565
B3	BRETT - BOARD 		2	90x18	360
B1	BRETT - BOARD 		2	62x18	2565
P1	PFOSTEN - POST 		1	90x90	2095
R-1	DACHBRETT - ROOF BOARDS	88mm or -oder 114mm 	58+1 45+1	88x18 114x18	5180
F-1	FUSSBODENBRETT - FLOOR BOARDS	88mm or -oder 114mm 	58+1 45+1	88x18 114x18	5080
FF-1	FUSSBODENLEISTEN FLOOR STRIPS	 		18x35	15,0 lfm/rm
S-1	DREIECKING LEISTE - TRIANGULAR SLAT		2	18x18	2540
Model 4405430		Datum/Date 15.03.2024		Seite/Page 1/4	

  Pos	Bestimmung-Specification 4405430		Stck. Pcs.	Profil Profile (mm)	Länge Length (mm)
ES-1	TRAUFENLEISTE - EAVES STRIPS		2	30x40	2540
HS	SCHRAUBEN FÜR BRETT - SCREW FOR BOARD / B4, B5		42	Ø3.5x35	
HS	SCHRAUBEN FÜR RAHMEN VERTIKAL - SCREWS FOR FRAME STILES / RK		28	Ø3.5x50	
HS	SCHRAUBE FÜR DECKUNGSPROFIL - SCREW FOR COVERING MOULDING / PSV,PVV,PSH,PVH		96	Ø3.5x50	
HS	SCREWS FOR BOARDS - SCHRAUBEN FÜR BRETT / B1, B2, B3		17	Ø3.5x50	
HS	SCHRAUBEN FÜR TRAUFENLEISTE - SCREWS FOR EAVES STRIPS ES		10	Ø4.0x45	
HS	SCHRAUBEN FÜR REGULIERUNGSSCHRAUBE - SCREWS FOR POST HEIGHT ADJUSTMENT / PR		8	Ø4.5x50	
HS	SCHRAUBEN FÜR BEFESTIGUNGSLEISTE - SCREWS FOR FIXING SLAT / FS		20	Ø4.5x70	
HS	SCHRAUBEN FÜR DACHBALKEN - SCREWS FOR ROOF BEAM / RB		12	Ø4.5x70	
HS	SCHRAUBEN FÜR Pos. - SCREWS FOR Pos. 001, 002, 006		150	Ø4.5x90	
HS	BLECHSCHRAUBEN (Dunkelgrau) FÜR DBL - SHEET METAL SCREWS (Dark Gray) FOR DBL		50	Ø4.8x28	
HS	SCHRAUBEN FÜR FUNDAMENTHOLZ - SCREWS FOR FOUNDATION BEAM / FBI		40	Ø5.0x120	
HS	SCHRAUBEN FÜR DACHBALKEN - SCREWS FOR ROOF BEAM / RB		36	Ø5.0x120	
HS	SCHRAUBEN FÜR 1. BOHLENREIHE - SCREWS FOR 1. WALL BEAM		12	Ø6x160	
HS	SCHRAUBEN FÜR Pos. - SCREWS FOR Pos. 005, 002		8	Ø6x160	
HS	SCHRAUBEN FÜR BRETT - SCREW FOR BOARD / B B1, B2, B3		28	Ø6x50	
NF	NÄGEL FÜR DACHBRETT - NAILS FOR ROOF BOARDS / R		720	Ø2.5x60	
NF	NÄGEL FÜR FUSSBODENBRETT - NAILS FOR FLOOR BOARDS / F		810	Ø2.5x60	
NF	NÄGEL FÜR FUSSBODENLEISTE - NAILS FOR FLOOR STRIPS / FF		30	Ø2x40	
NF	NÄGEL FÜR LEISTE - NAILS FOR SLAT S		10	Ø2x40	
KL	DICHTSCHEIBE FÜR BRETT - WASHER FOR BOARD / B		28	M6x18	
PR	REGULIERUNGSSCHRAUBE FÜR PFOSTEN - POST HEIGHT ADJUSTMENT		1		
DBL1	BLECH FÜR DACHABSCHLUSS - SHEET METAL FOR ROOF COMPLETION (Dunkelgrau -Dark Gray)		4		2600
Model	4405430	Datum/Date	15.03.2024	Seite/Page	2/4

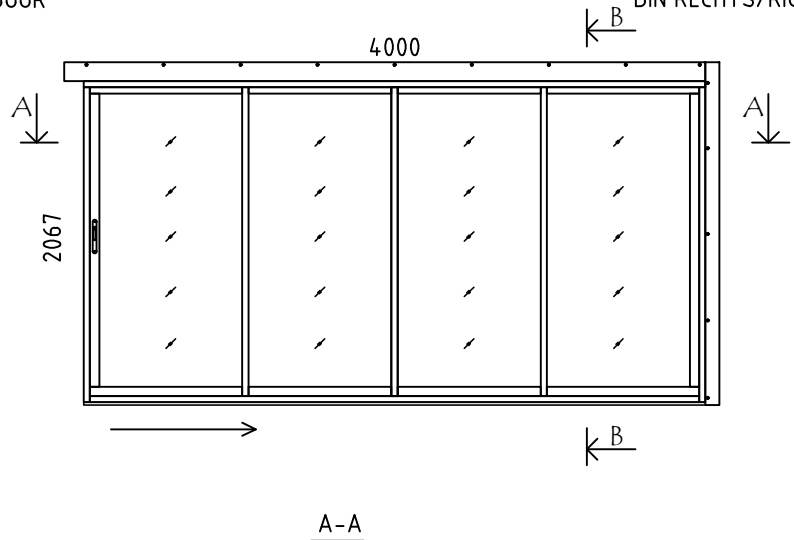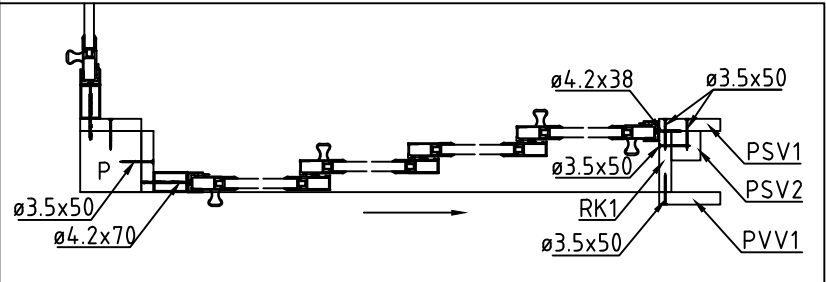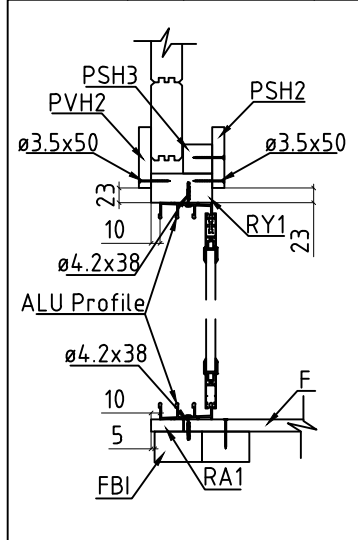    Pos	Bestimmung-Specification 4405430	Stck. Pcs.	Profil Profile (mm)	Länge Length (mm)
DBL2	BLECH FÜR DACHABSCHLUSS - SHEET METAL FOR ROOF COMPLETION (Dunkelgrau -Dark Gray) 	2		2500
DBL3	BLECH FÜR DACHABSCHLUSS - SHEET METAL FOR ROOF COMPLETION (Dunkelgrau -Dark Gray) 	2		280+280
DBL4	BLECH FÜR DACHABSCHLUSS - SHEET METAL FOR ROOF COMPLETION (Dunkelgrau -Dark Gray) 	2		2600
ALU	TÜR - DOOR DIN RECHTS/RIGHT HANDED   	1	4000x2067	
RA1	EXTRA FUNDAMENTHOLZ (IMM) - EXTRA FLOOR JOIST (IMM) 	1	18x43	4036
RK1	RAHMEN VERTIKAL - JAMBS 	2	18x90	2110
PSH2	INNEN HORIZONTALE TÜRBOARDS - HORIZONTAL ARCHITRAVE (INSIDE) 	1	90x18	4100
PSH3	INNEN HORIZONTALE TÜRBOARDS - HORIZONTAL ARCHITRAVE (INSIDE) 	1	43x43	4100
PSV1	INNEN VERTIKAL TÜRBOARDS - VERTICAL ARCHITRAVE (INSIDE) 	1	90x18	2067
PSV2	INNEN VERTIKAL TÜRBOARDS - VERTICAL ARCHITRAVE (INSIDE) 	1	43x43	2110
PVH2	AUSSEN HORIZONTALE TÜRBOARDS - HORIZONTAL ARCHITRAVE (OUTSIDE) 	1	120x18	4126
PVV1	AUSSEN VERTIKAL TÜRBOARDS - VERTICAL ARCHITRAVE (OUTSIDE) 	1	90x18	2205
RY1	RAHMEN OBEN- HEAD 	1	43x90	4000
Model	4405430	Datum/Date	15.03.2024	Seite/Page 3/4

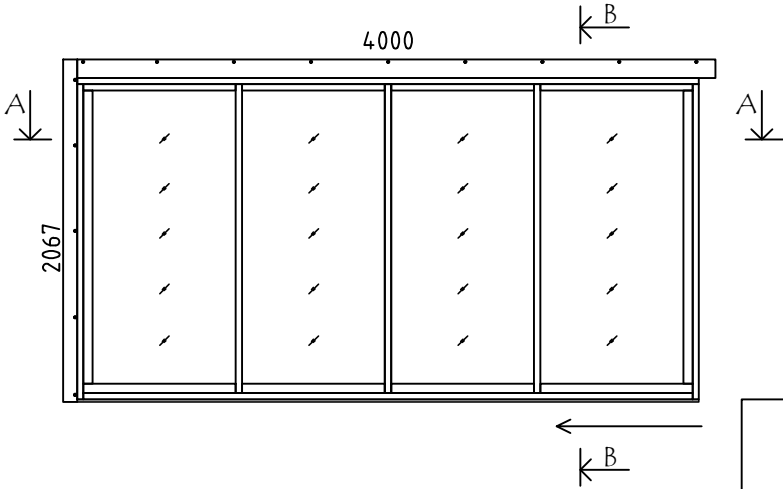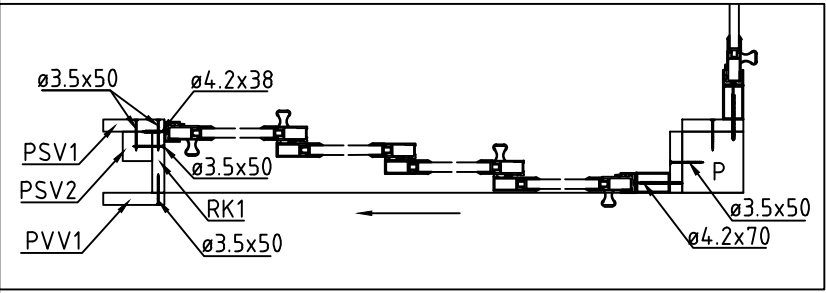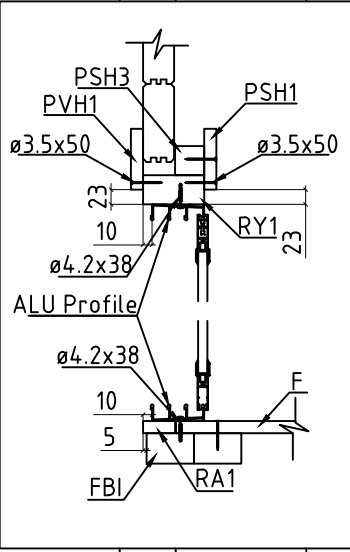    Pos	Bestimmung-Specification 4405430	Stck. Pcs.	Profil Profile (mm)	Länge Length (mm)
ALU	TÜR - DOOR DIN LINKS/LEFT HANDED   	1	4000x2067	
RA1	EXTRA FUNDAMENTHOLZ (IMM) - EXTRA FLOOR JOIST (IMM) 	1	18x43	4036
RK1	RAHMEN VERTIKAL - JAMBS 	2	18x90	2110
PSH1	INNEN HORIZONTALE TÜRBOARDS - HORIZONTAL ARCHITRAVE (INSIDE) 	1	90x18	4118
PSH3	INNEN HORIZONTALE TÜRBOARDS - HORIZONTAL ARCHITRAVE (INSIDE) 	1	43x43	4100
PSV1	INNEN VERTIKAL TÜRBOARDS - VERTICAL ARCHITRAVE (INSIDE) 	1	90x18	2067
PSV2	INNEN VERTIKAL TÜRBOARDS - VERTICAL ARCHITRAVE (INSIDE) 	1	43x43	2110
PVH1	AUSSEN HORIZONTALE TÜRBOARDS - HORIZONTAL ARCHITRAVE (OUTSIDE) 	1	120x18	4108
PVV1	AUSSEN VERTIKAL TÜRBOARDS - VERTICAL ARCHITRAVE (OUTSIDE) 	1	90x18	2205
RY1	RAHMEN OBEN- HEAD 	1	43x90	4000
✕	BITTE SELBER ANPASSEN (FALLS NÖTIG)! - CUT INTO LENGTH ON SITE (IF NEEDED)!			
Model	4405430	Datum/Date	15.03.2024	Seite/Page 4/4