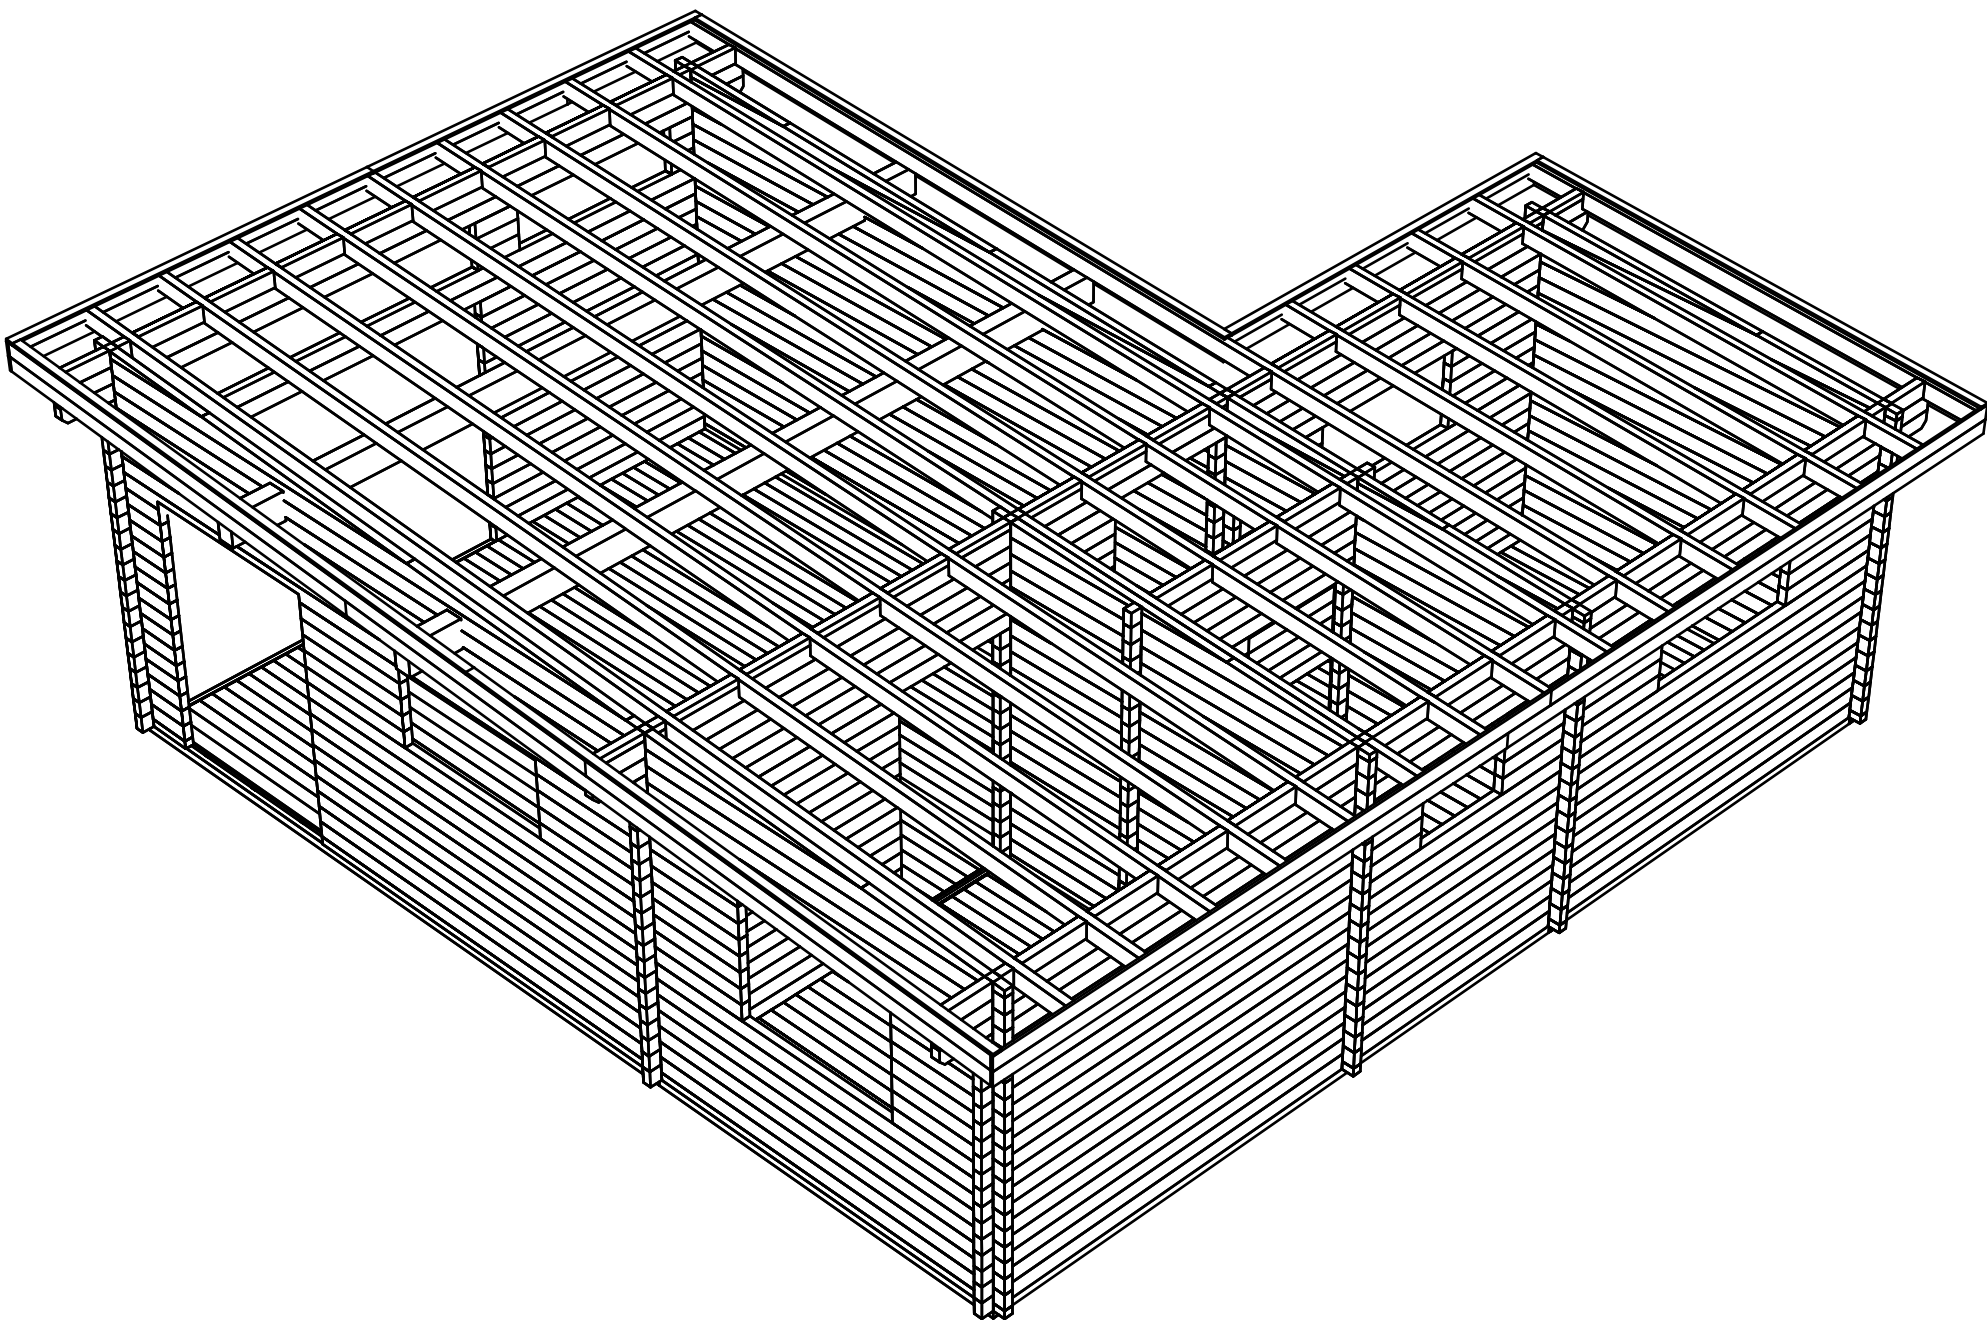
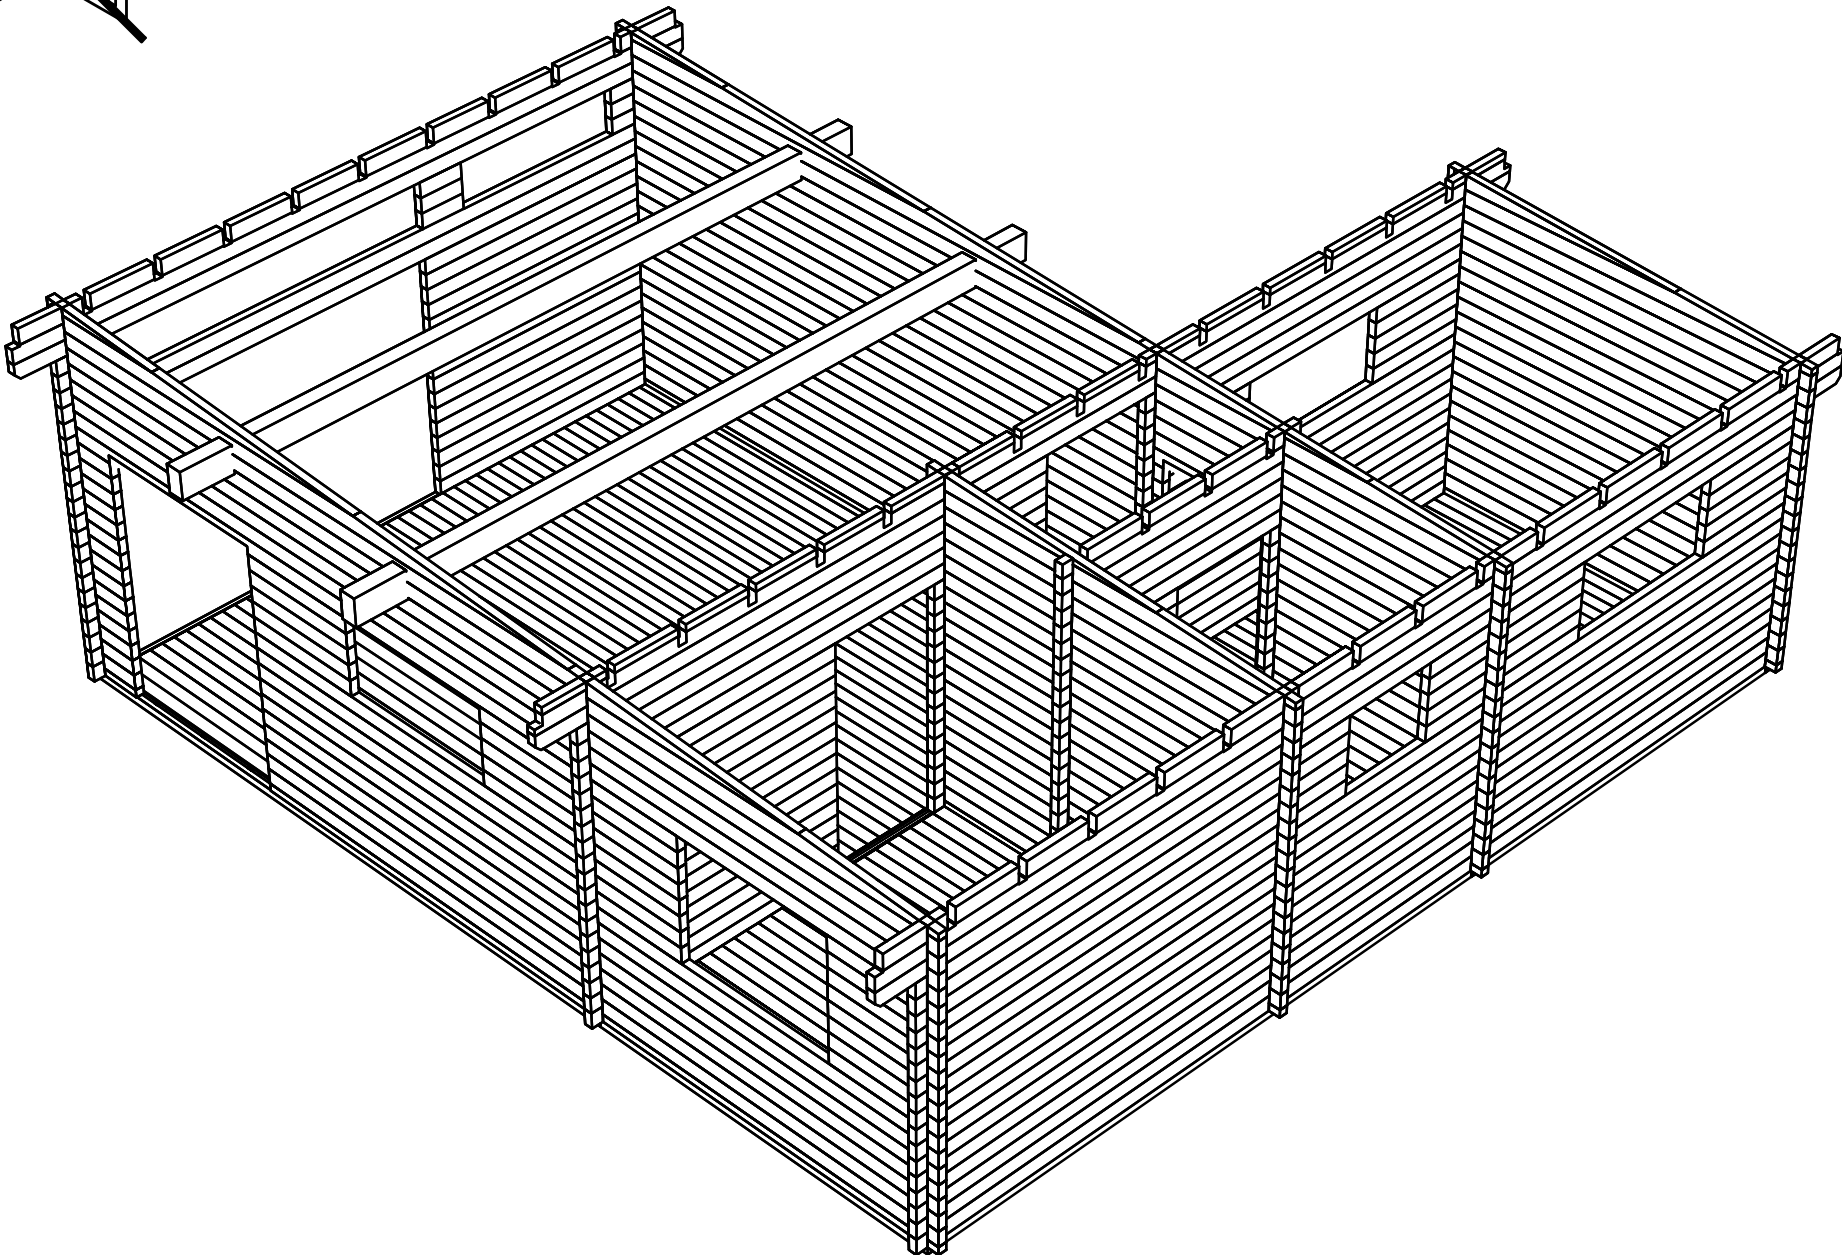
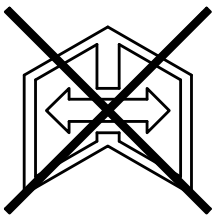
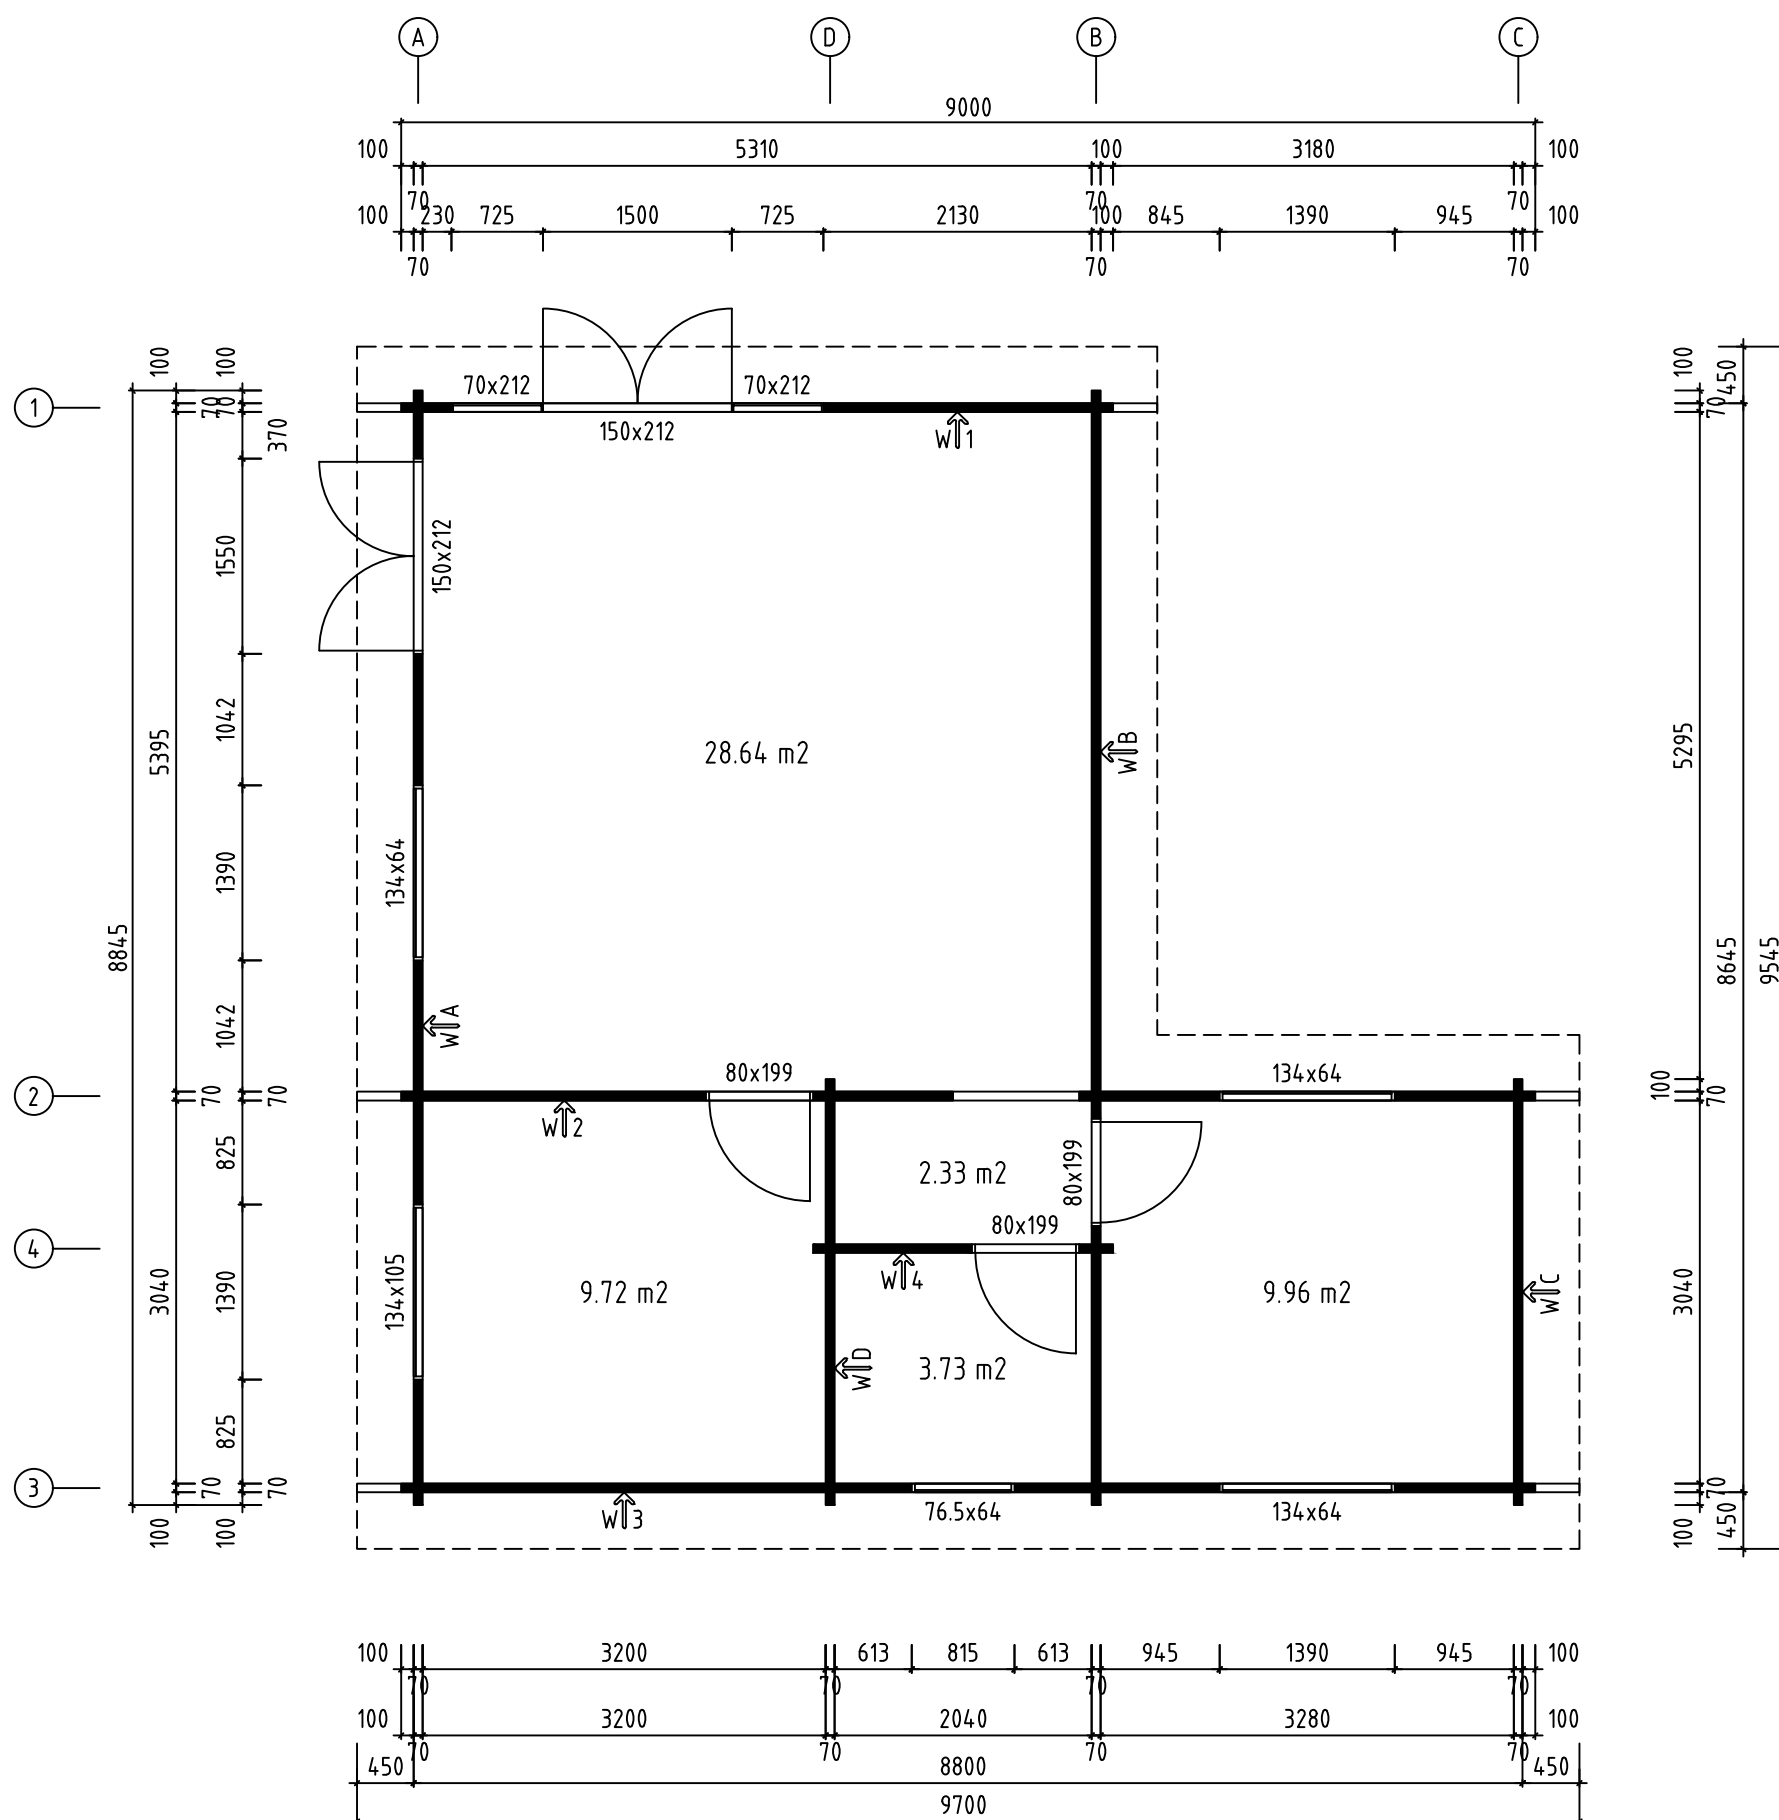


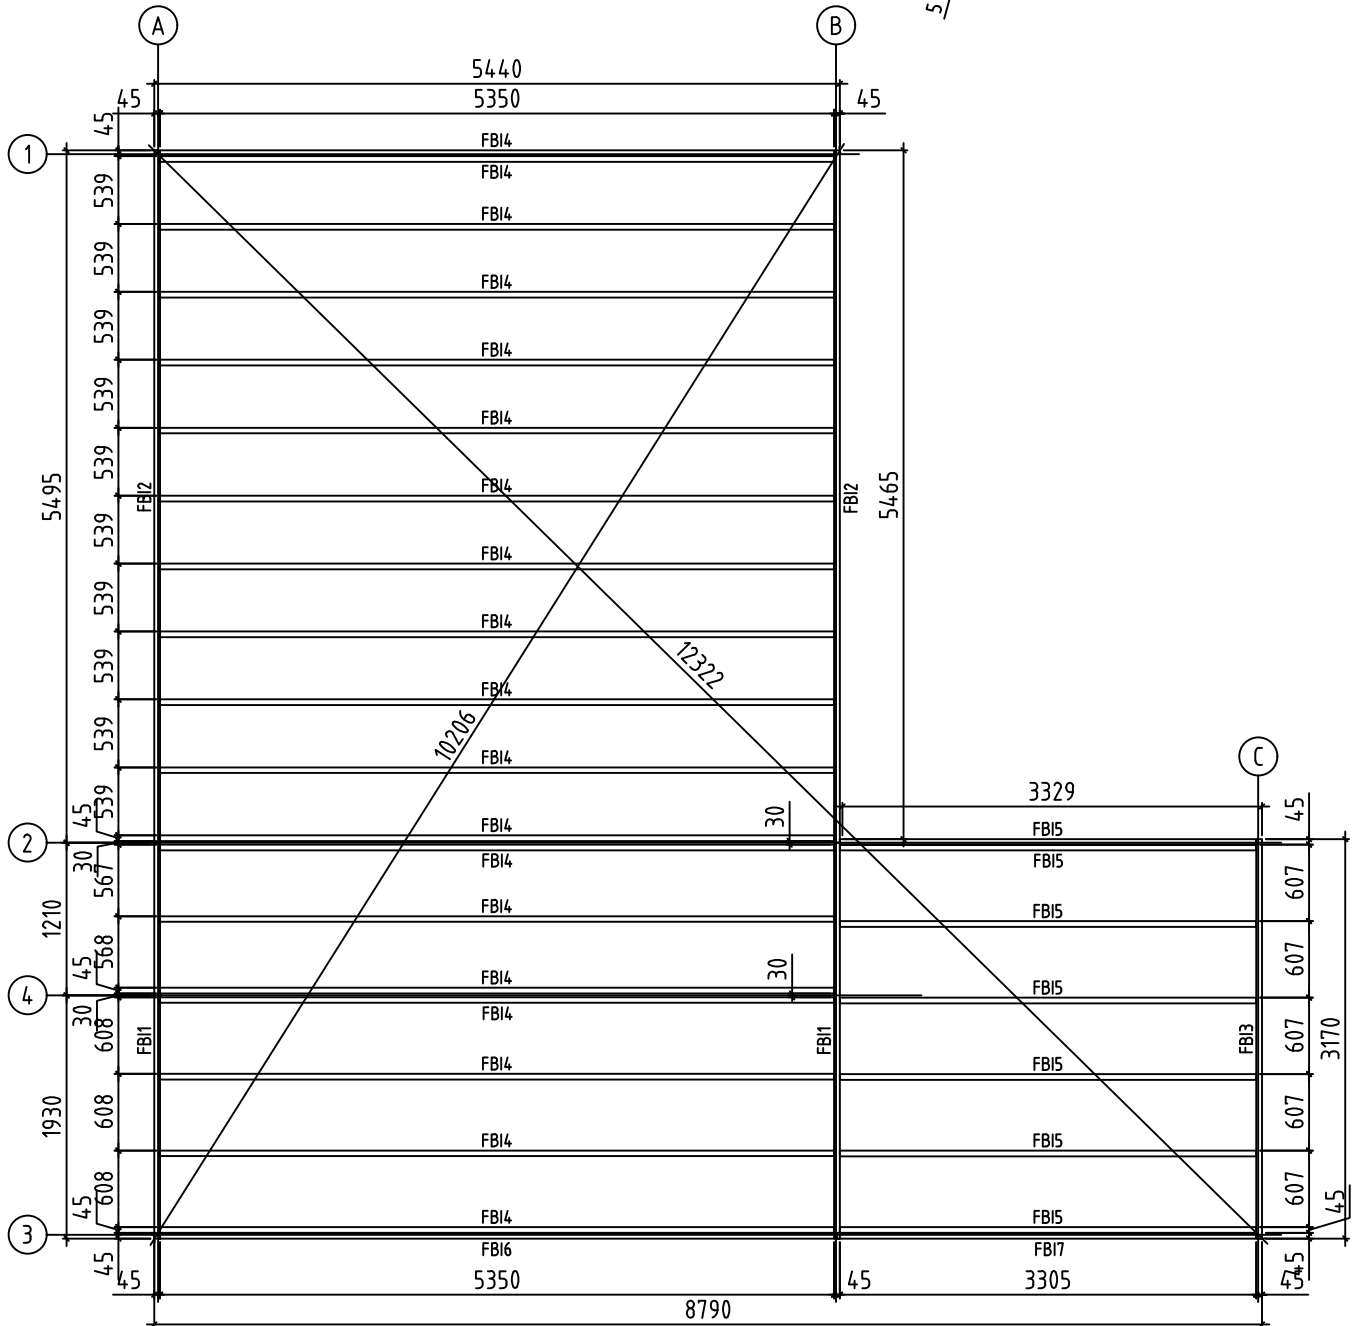
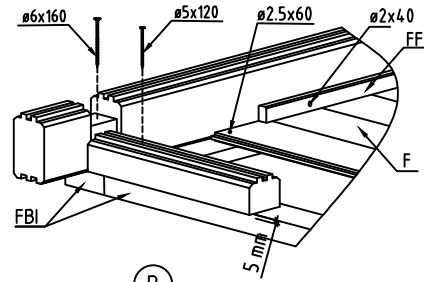
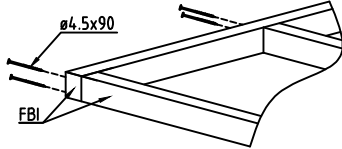


Name-Name-Nom7013721		Page-Seite-Page1
View-Aussicht-Vue3D		Scale-Maßstab-Echelle1:60
Material-Material-Matériau70x135		Date-Datum-Date29.09.2021
Drafter-Zeichner-RédacteurEJ	File	

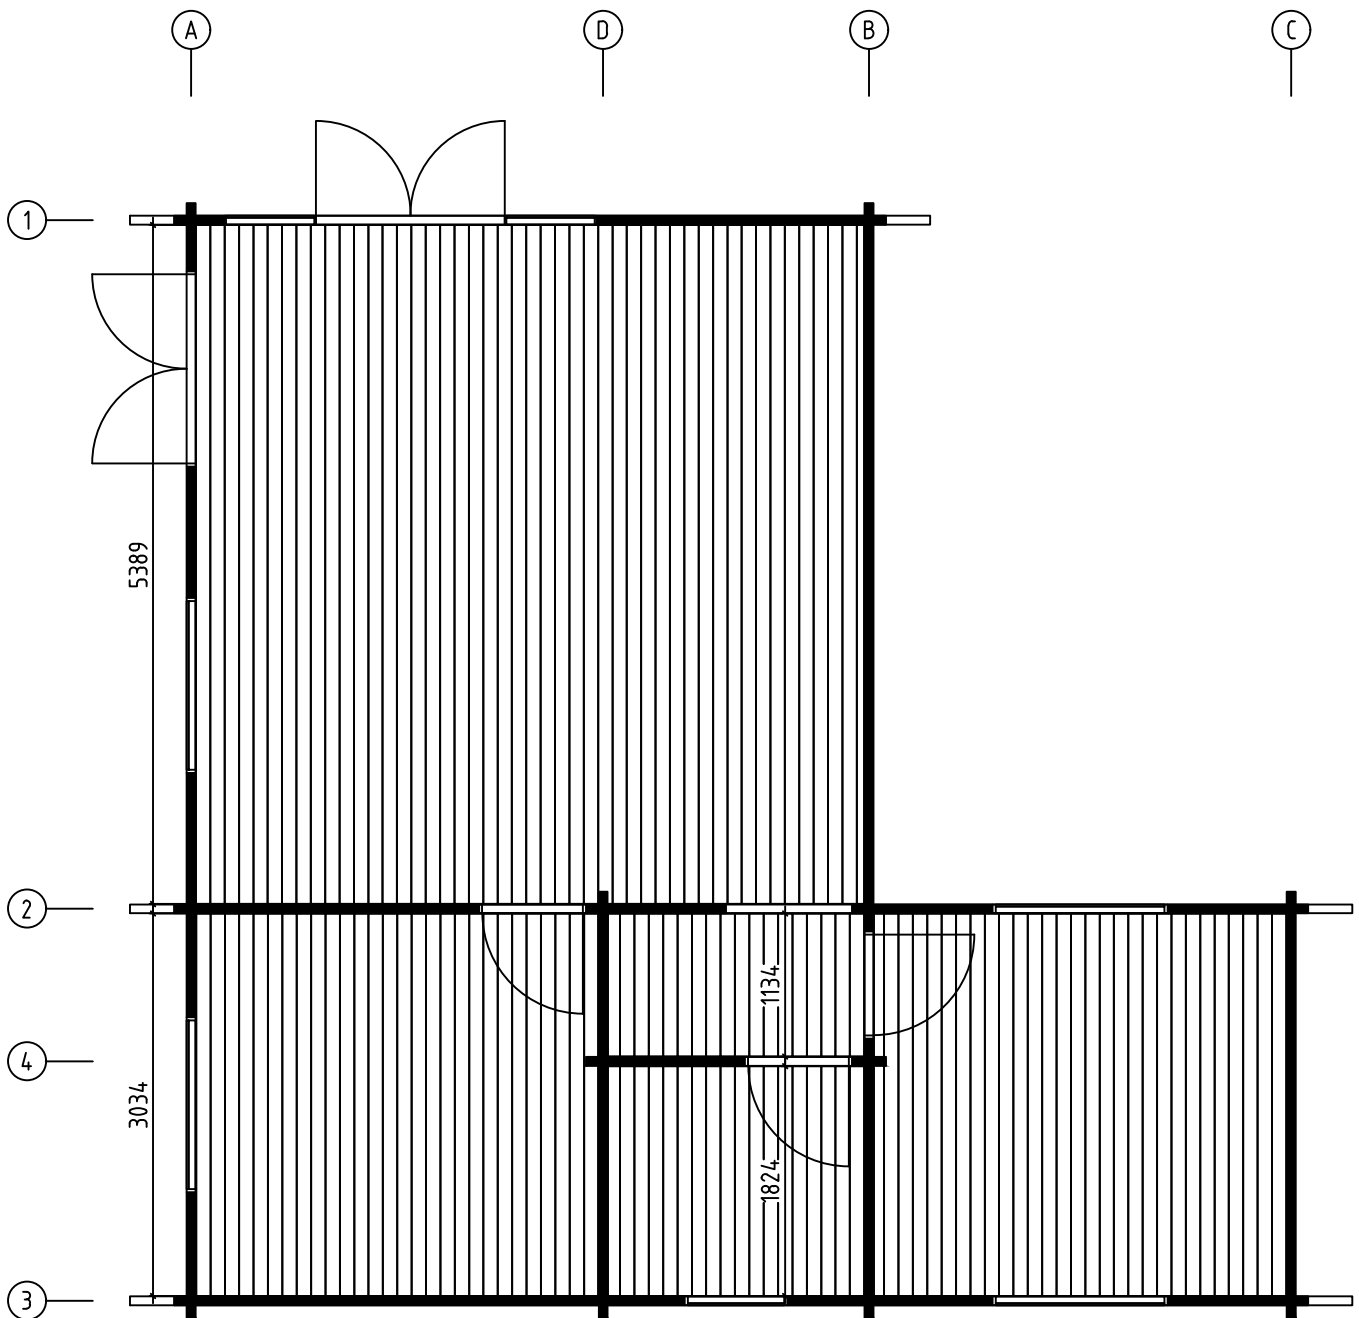
H = 1.610 m
TOTAL: 54.38 m²



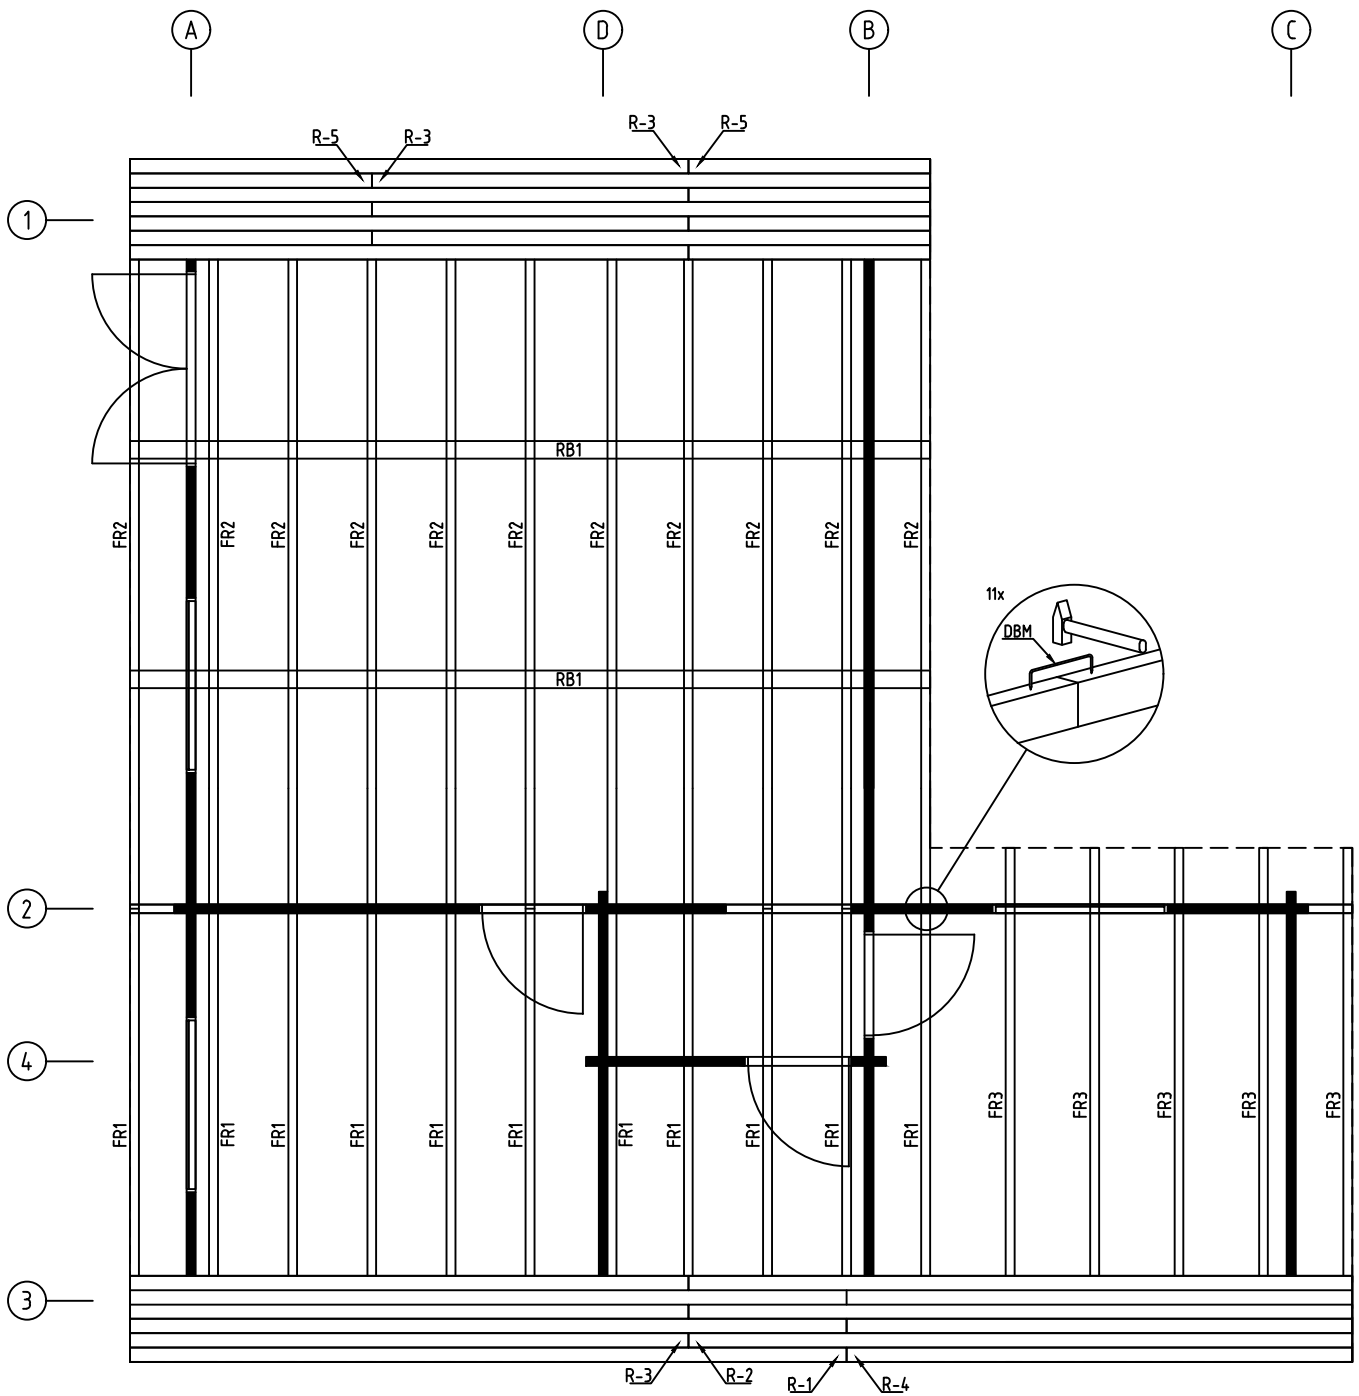
Name-Name-Nom	7013721	Page-Seite-Page	2
View-Aussicht-Vue	GROUNDPLAN - GRUNDPLAN - PLAN DE MASSE	Scale-Maßstab-Echelle	1:60
Material-Material-Matériau	70x135	Date-Datum-Date	29.09.2021
Drafter-Zeichner-Rédacteur	FI	File	



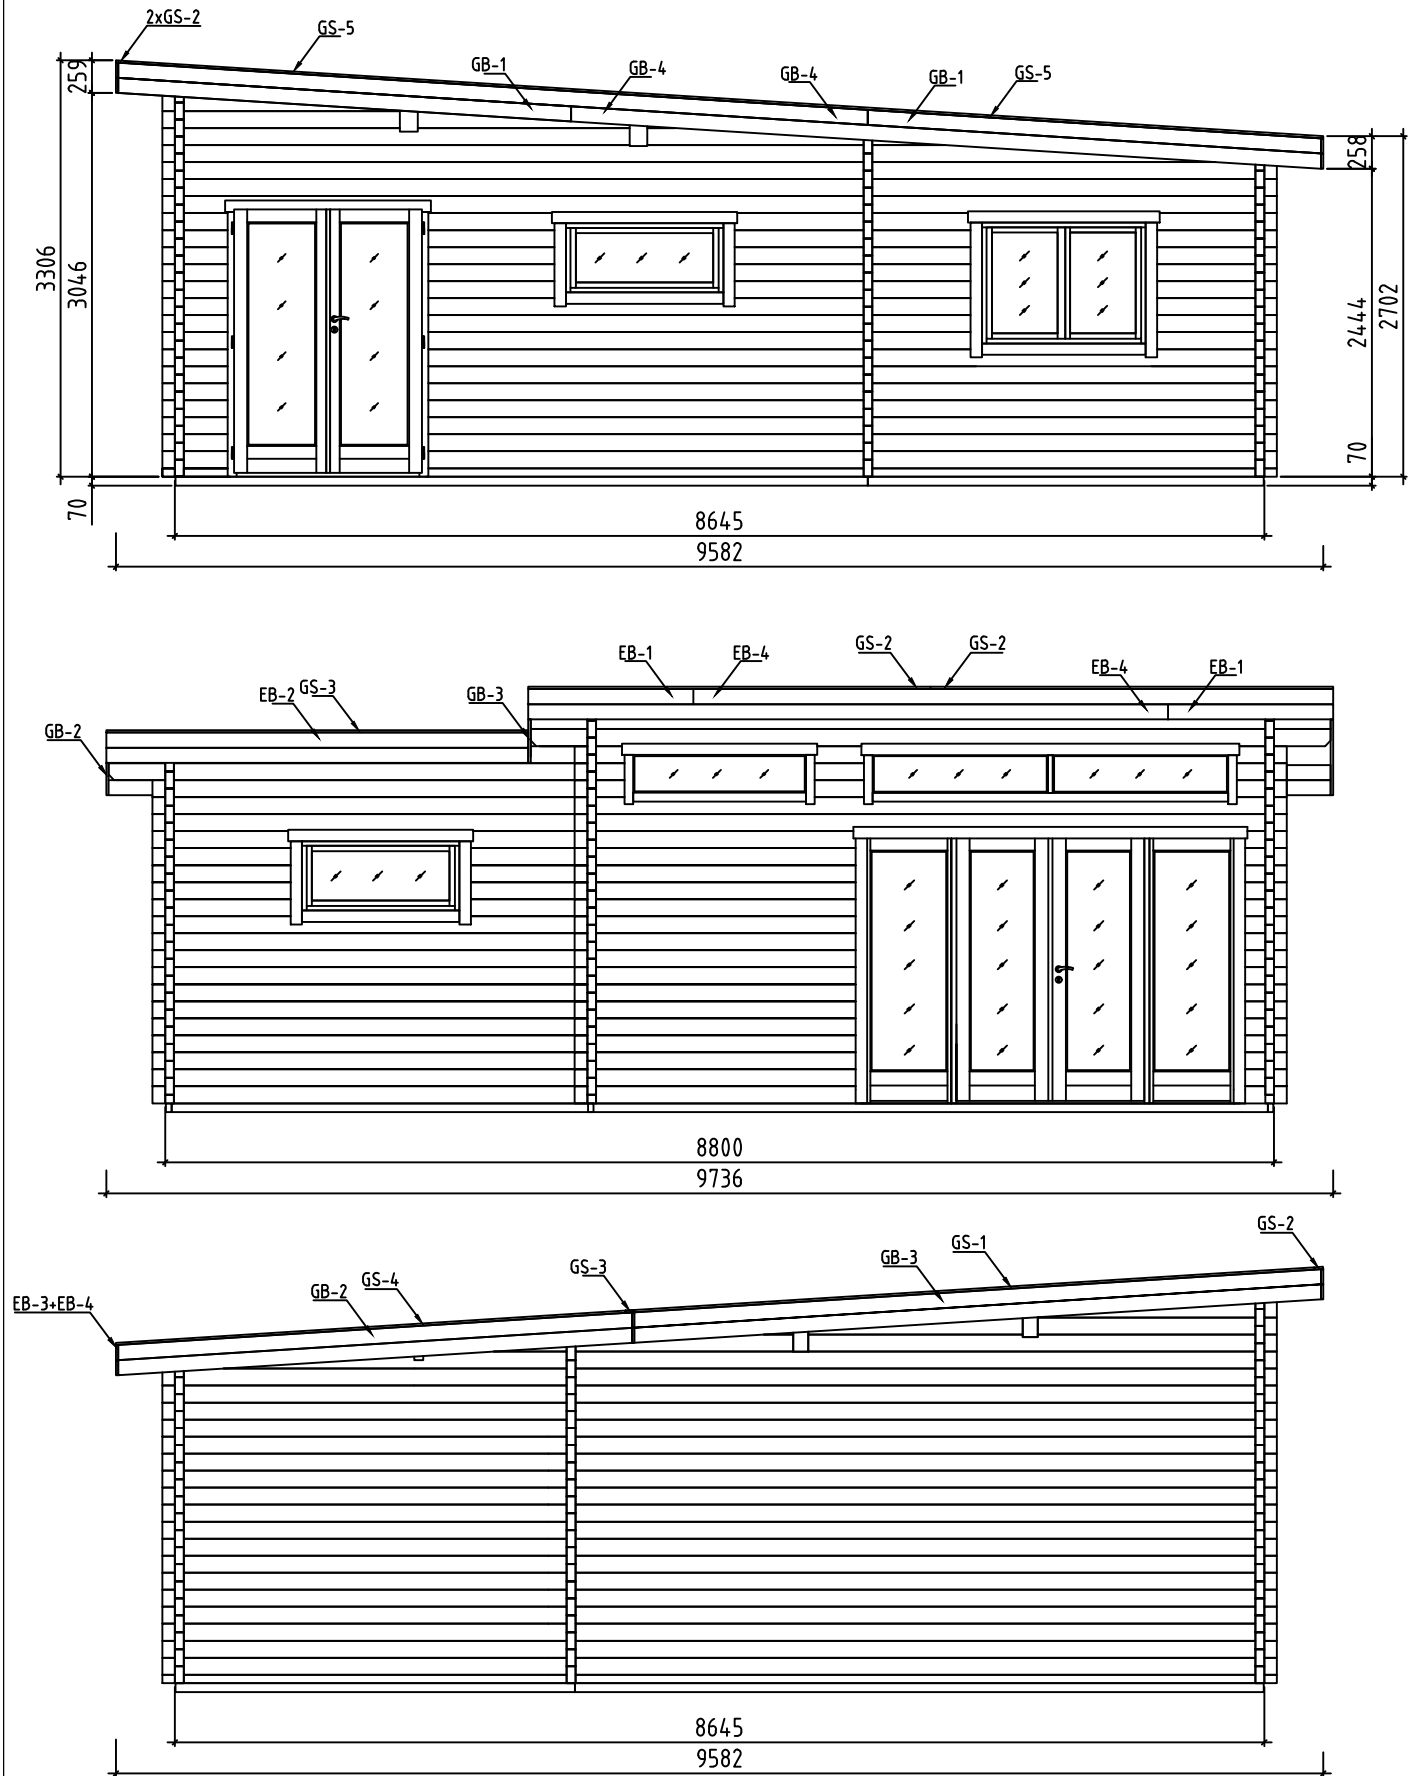
Name-Name-Nom 7013721		Page-Seite-Page 3
View-Aussicht-Vue FOUNDATION - FUNDAMENT - FONDATION		Scale-Maßstab-Echelle 1:60
Material-Material-Matériel 70x135		Date-Datum-Date 29.09.2021
Drafter-Zeichner-Rédacteur EJ	File	



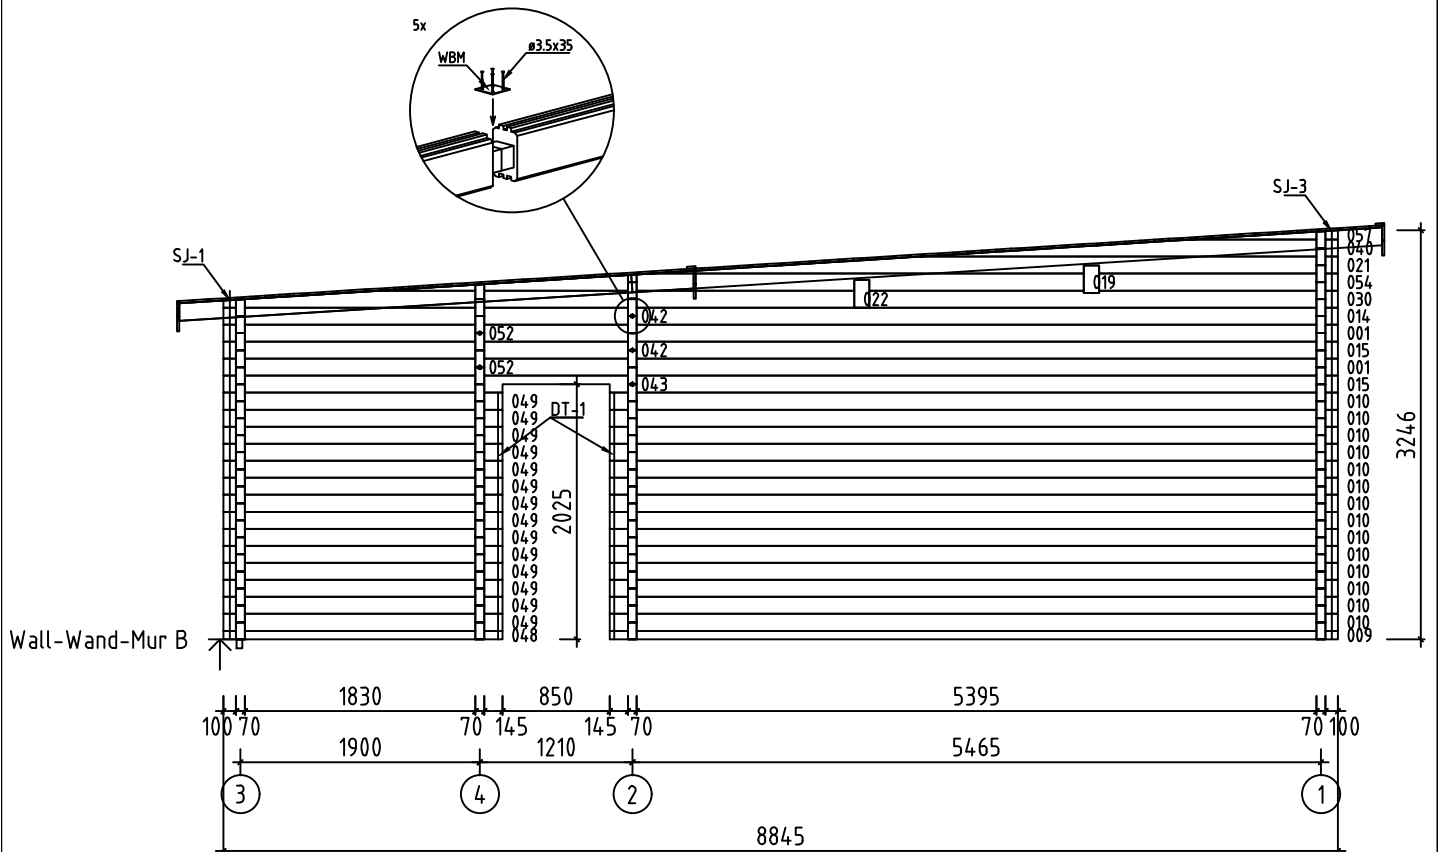
Name-Name-Nom 7013721		Page-Seite-Page 4
View-Aussicht-Vue FLOOR BOARDS-FUSSBODENBRETTER-LAME DE PLANCHER		Scale-Maßstab-Echelle
Material-Material-Matériel 70x135		Date-Datum-Date 29.09.2021
Drafter-Zeichner-Rédacteur EJ	File	



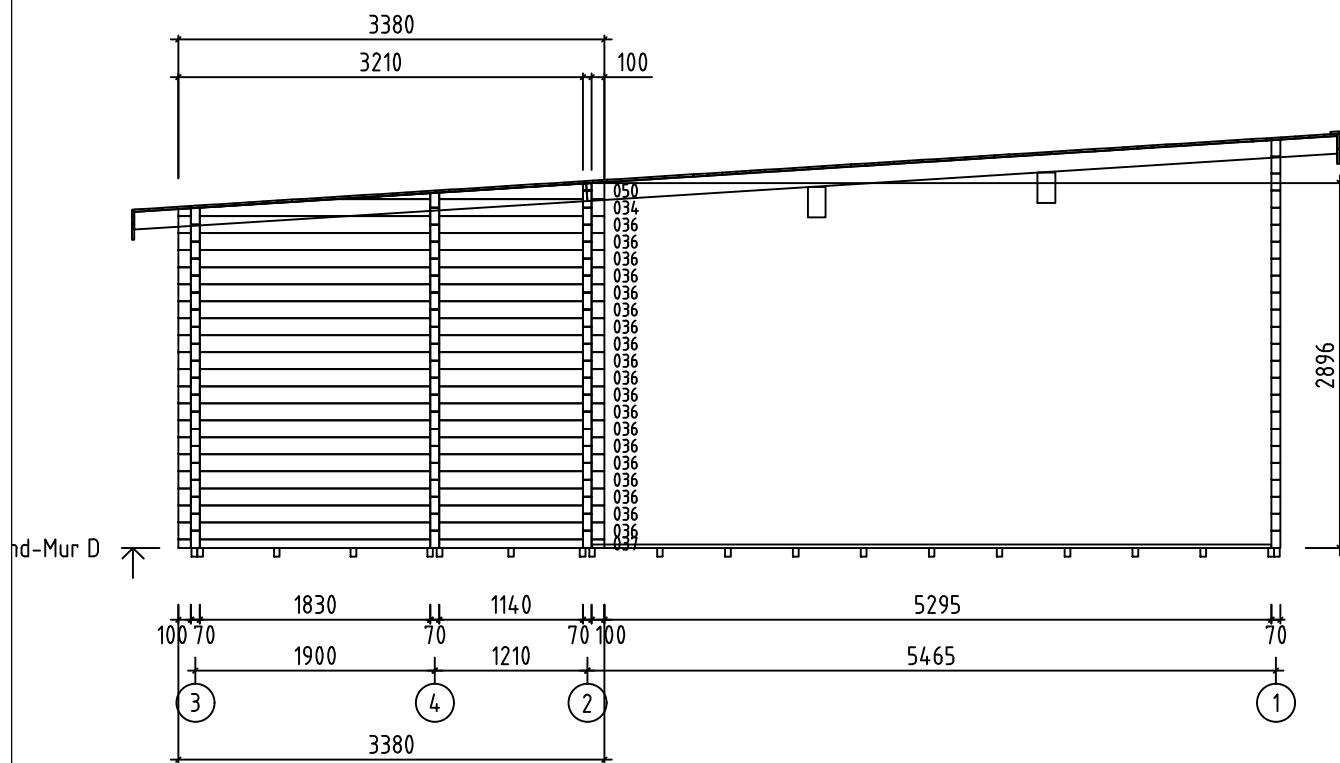
Name-Name-Nom	7013721	Page-Seite-Page	5
View-Aussicht-Vue	RAFTERS PLAN - DACHSPARREN - PLAN DE CHEVRON		
Material-Material-Matériau	70x135	Date-Datum-Date	29.09.2021
Drafter-Zeichner-Rédacteur	EJ	File	



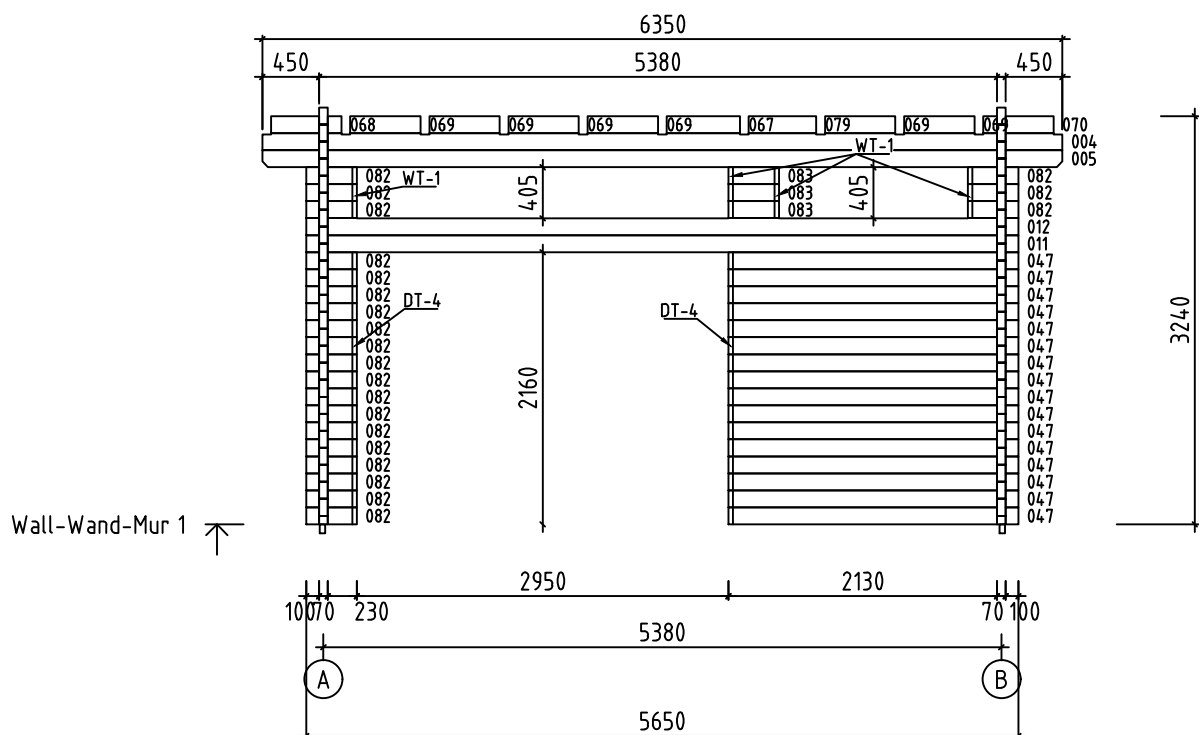
Name-Name-Nom	7013721	Page-Seite-Page	6
View-Aussicht-Vue	VIEWS-ANSICHTEN-VUE DES MURS	Scale-Maßstab-Echelle	1:60
Material-Material-Matériel	70x135	Date-Datum-Date	29.09.2021
Drafter-Zeichner-Rédacteur	EJ	File	



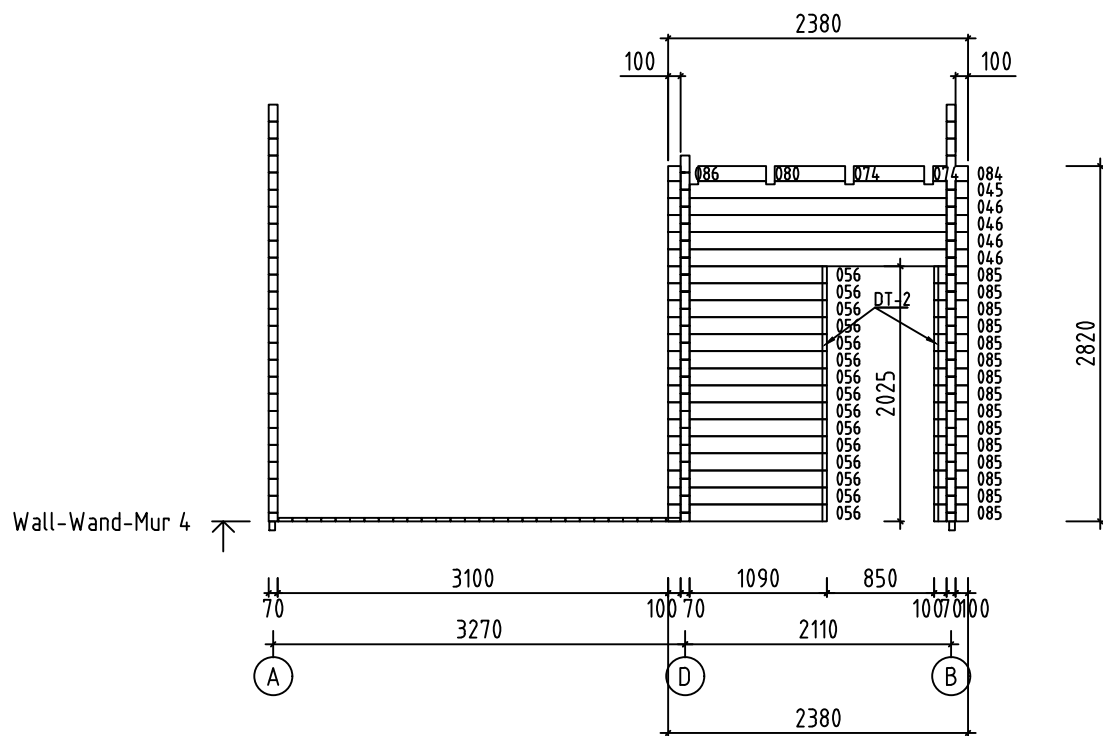
Name-Name-Nom	7013721	Page-Seite-Page	8
View-Aussicht-Vue	Wall-Wand-Mur B	Scale-Maßstab-Echelle	1:60
Material-Material-Matériel	7.0x13.5	Date-Datum-Date	29.09.2021
Drafter-Zeichner-Rédacteur	EJ	File	



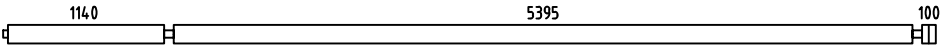
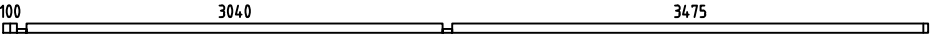
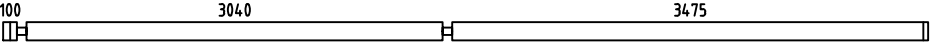
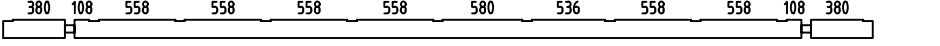
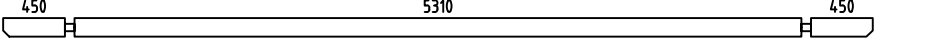
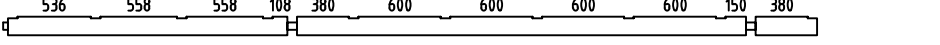
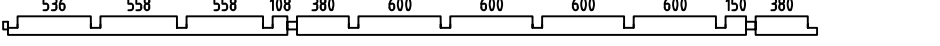
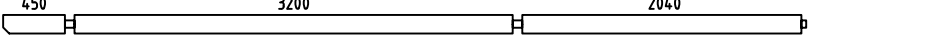
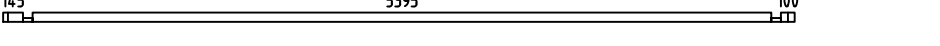
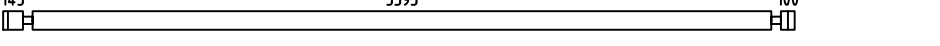
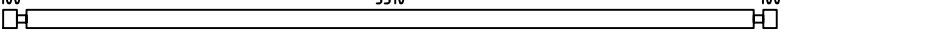
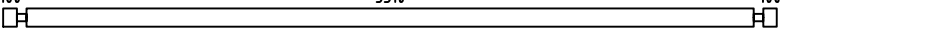
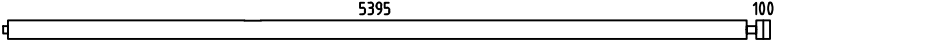
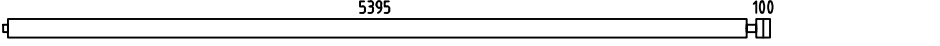
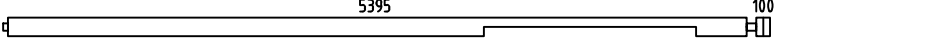
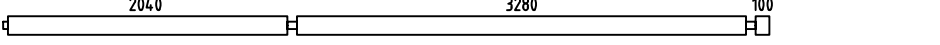
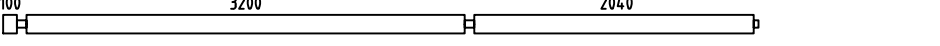
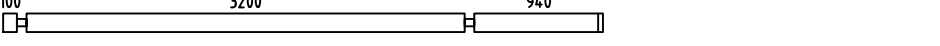
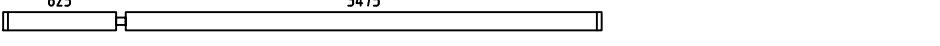
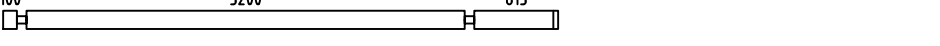
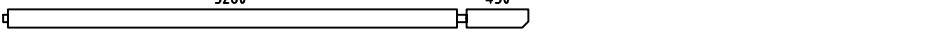
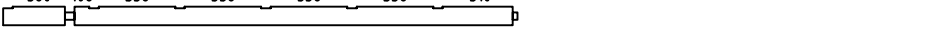
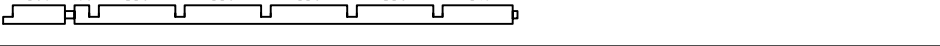
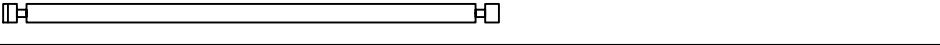
Name-Name-Nom 7013721	Page-Seite-Page 10
View-Aussicht-Vue Wall-Wand-Mur D	Scale-Maßstab-Echelle 1:60
Material-Material-Matériau 7.0x13.5	Date-Datum-Date 29.09.2021
Drafter-Zeichner-Rédacteur EJ	File

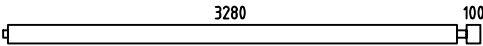
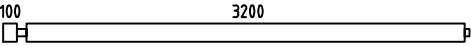
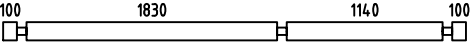
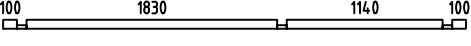
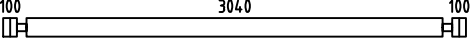
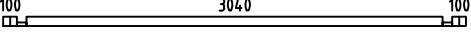
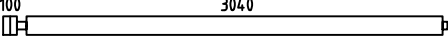
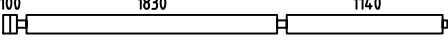
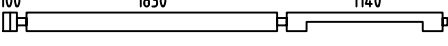
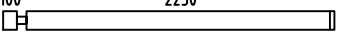
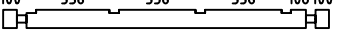
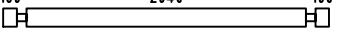
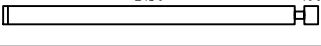
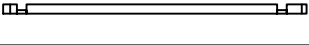
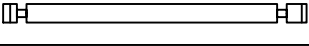
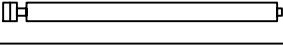
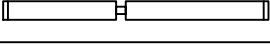
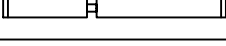
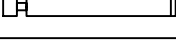
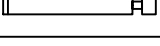
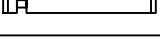
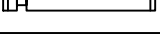
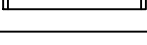
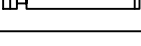
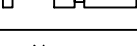


 
 
 
 
 
 
 
 
 
 
 
 
 
 
 
 
 
 
 
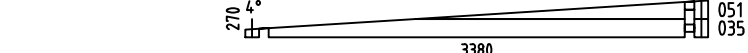
Name-Name-Nom 7013721		Page-Seite-Page 11
View-Aussicht-Vue Wall-Wand-Mur 1		Scale-Maßstab-Echelle 1:60
Material-Material-Matériau 7.0x13.5		Date-Datum-Date 29.09.2021
Drafter-Zeichner-Rédacteur F	File	

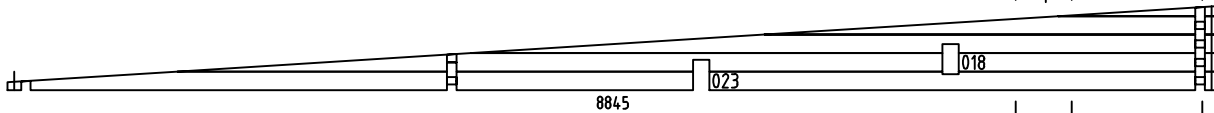
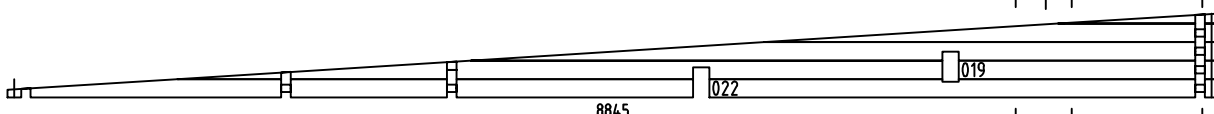
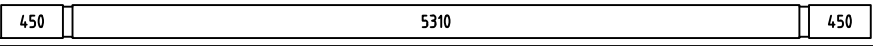
 
 
 
 


 
 
 
 
 
 
 
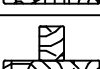
Name-Name-Nom	7013721	Page-Seite-Page	14
View-Aussicht-Vue	Wall-Wand-Mur 4	Scale-Maßstab-Echelle	1:60
Material-Material-Matériel	7.0x13.5	Date-Datum-Date	29.09.2021
Drafter-Zeichner-Rédacteur	EJ	File	

 
 
 
 
 
 
 
 
 
 
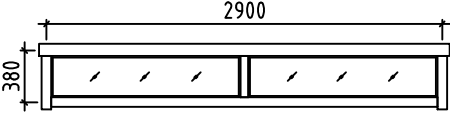
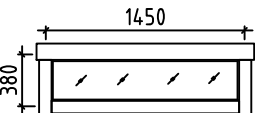
Pos	7013721 Piece list - Stückliste - Liste des pieces	Q.	P (mm)	L (mm)
001		2	70x135	6810
002		1	70x68	6755
003		7	70x135	6755
004		1	70x135	6350
005		1	70x135	6350
006		1	70x135	5945
007		1	70x135	5945
008		2	70x135	5865
009		1	70x68	5780
010		14	70x135	5780
011		1	70x135	5650
012		1	70x135	5650
013	SPARE BEAM-ERZATZBOHLE-FAISCEAU DE RECHANGE	1	70x135	5650
014		2	70x135	5600
015		4	70x135	5600
016		1	70x135	5600
017		8	70x135	5595
020		5	70x135	5515
024		3	70x135	4380
025		3	70x135	4370
026		5	70x135	4052
027		2	70x135	3835
028		1	70x135	3755
029		1	70x135	3755
031		13	70x135	3620
Name-Name-Nom 7013721		Date-Datum-Date 30.09.2021	Page-Seite-Page 1/7	

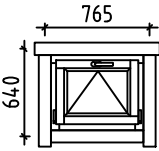
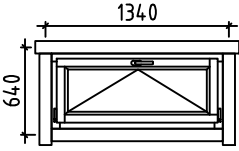
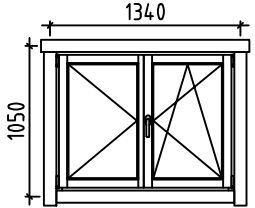
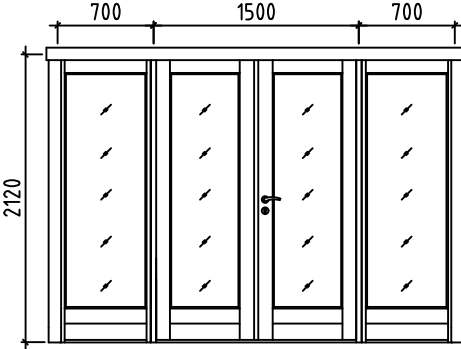
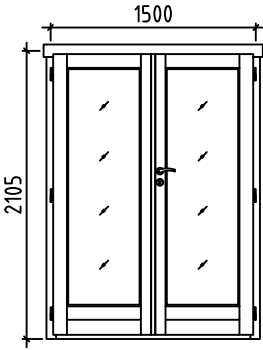
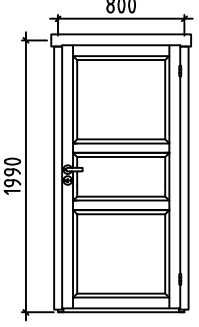
Pos	7013721 Piece list - Stückliste - Liste des pieces	Q.	P (mm)	L (mm)
032		5	70x135	3485
033		8	70x135	3405
036		19	70x135	3380
037		1	70x68	3380
038		19	70x135	3380
039		1	70x68	3380
041		4	70x135	3245
042		2	70x135	3245
043		1	70x135	3245
044		15	70x135	2420
045		1	70x135	2380
046		4	70x135	2380
047		16	70x135	2300
048		1	70x68	2215
049		14	70x135	2215
052		2	70x135	2035
053		5	70x135	1937
055		5	70x135	1628
056		15	70x135	1260
058		10	70x135	1115
059		5	70x135	1115
060		15	70x135	1110
061		5	70x135	1042
062		8	70x135	995
063		1	70x135	600
Name-Name-Nom 7013721		Date-Datum-Date 30.09.2021	Page-Seite-Page 2/7	

Pos	7013721 Piece list - Stückliste - Liste des pieces	Q.	P (mm)	L (mm)
064		4	70x135	600
065		1	70x61	600
066		4	70x61	600
067		1	70x135	580
068		2	70x135	558
069		12	70x135	558
070		2	70x135	558
071		1	70x61	558
072		6	70x61	558
073		1	70x61	558
074		2	70x120	558
075		1	70x135	545
076		1	70x61	545
077		1	70x68	540
078		15	70x135	540
079		2	70x135	536
080		1	70x120	536
081		1	70x61	536
082		22	70x135	400
083		3	70x135	400
084		1	70x120	278
085		15	70x135	270
086		1	70x120	135
WC-1		1		
WD-1		1		
Name-Name-Nom 7013721		Date-Datum-Date 30.09.2021		Page-Seite-Page 3/7

Pos	7013721 Piece list - Stückliste - Liste des pieces		Q.	P (mm)	L (mm)
WA-1			1		
WB-1			1		
RB1	RIDGE BOARD - DACHPFETTEN - FAITAGE 		2	140x240	6350
FBI2	FOUNDATION - FUNDAMENT - FONDATION (IMM) 		2	45x70	5495
FBI6	FOUNDATION - FUNDAMENT - FONDATION (IMM) 		1	45x70	5373
FBI4	FOUNDATION - FUNDAMENT - FONDATION (IMM) 		19	45x70	5350
FBI7	FOUNDATION - FUNDAMENT - FONDATION (IMM) 		1	45x70	3328
FBI5	FOUNDATION - FUNDAMENT - FONDATION (IMM) 		7	45x70	3305
FBI3	FOUNDATION - FUNDAMENT - FONDATION (IMM) 		1	45x70	3170
FBI1	FOUNDATION - FUNDAMENT - FONDATION (IMM) 		2	45x70	3140
FR2	RAFTER - DACHSPARREN - CHEVRON 		11	70x140	5971
FR3	RAFTER - DACHSPARREN - CHEVRON 		5	70x140	4097
FR1	RAFTER - DACHSPARREN - CHEVRON 		11	70x140	3602
F-1	FLOOR BOARDS-FUSSBODENBRETTER-LAME DE PLANCHER		47+1	114x28	5389
F-2	FLOOR BOARDS-FUSSBODENBRETTER-LAME DE PLANCHER		58+1	114x28	3034
F-3	FLOOR BOARDS-FUSSBODENBRETTER-LAME DE PLANCHER		18	114x28	1824
F-4	FLOOR BOARDS-FUSSBODENBRETTER-LAME DE PLANCHER		18	114x28	1134
R-1	ROOF BOARDS - DACHBRETTER - VOLIGES	 or-oder-ou	24+1 18+1	88x18 114x18	5687
R-2	ROOF BOARDS - DACHBRETTER - VOLIGES	 or-oder-ou	24 18	88x18 114x18	5269
R-3	ROOF BOARDS - DACHBRETTER - VOLIGES	 or-oder-ou	85+1 66+1	88x18 114x18	4431
R-4	ROOF BOARDS - DACHBRETTER - VOLIGES	 or-oder-ou	18 24	88x18 114x18	4013
R-5	ROOF BOARDS - DACHBRETTER - VOLIGES	 or-oder-ou	48 63	88x18 114x18	1919
FF-1	FLOOR FILLET-FUSSBODENLEISTE - CORNIERE DE FINITION DU PLANCHER			18x35	64 m.
Name-Name-Nom 7013721		Date-Datum-Date 30.09.2021	Page-Seite-Page 4 / 7		

Pos	7013721 Piece list - Stückliste - Liste des pieces	Q.	P (mm)	L (mm)
KL-1	COVERING BOARD - DECKENLEISTEN - PROFILS DE FINITION 	2	18x70	2440*
SWE-1	DOORSTEP - SWELLE - SEUIL DE PORTE 	1	28x74	1000
GB-1	GABLE MOULDING - GIEBELLEISTE - PLANCHE DE RIVE 	2	18x120	3610
GB-2	GABLE MOULDING - GIEBELLEISTE - PLANCHE DE RIVE 	2	18x120	4096
GB-3	GABLE MOULDING - GIEBELLEISTE - PLANCHE DE RIVE 	2	18x120	5483
GB-4	GABLE MOULDING - GIEBELLEISTE - PLANCHE DE RIVE 	2	18x120	5969
EB-1	EAVES BOARD - TRAUFBRETT - BANDEAU DE TOIT 	2	18x120	1310
EB-2	EAVES BOARD - TRAUFBRETT - BANDEAU DE TOIT 	2	18x120	3350
EB-3	EAVES BOARD - TRAUFBRETT - BANDEAU DE TOIT 	2	18x120	4660
EB-4	EAVES BOARD - TRAUFBRETT - BANDEAU DE TOIT 	4	18x120	5078
TL-1	FIXING FILLET - FIXIRUNGSLEISTE - PROFIL DE FIXATION 	2	18x25	2360
WT-1	FIXING FILLET FOR WINDOW - FIXIRUNGSLEISTE FÜR FENSTER - PROFIL DE FIXATION DES FENETRES 	4	43x70	380
WT-2	FIXING FILLET FOR WINDOW - FIXIRUNGSLEISTE FÜR FENSTER - PROFIL DE FIXATION DES FENETRES 	8	43x70	640
WT-3	FIXING FILLET FOR WINDOW - FIXIRUNGSLEISTE FÜR FENSTER - PROFIL DE FIXATION DES FENETRES 	2	43x70	1050
DT-1	FIXING FILLET FOR DOOR - FIXIRUNGSLEISTE FÜR TÜR - PROFIL DE FIXATION DES PORTES 	2	43x70	1890
DT-2	FIXING FILLET FOR DOOR - FIXIRUNGSLEISTE FÜR TÜR - PROFIL DE FIXATION DES PORTES 	4	43x70	1990
DT-3	FIXING FILLET FOR DOOR - FIXIRUNGSLEISTE FÜR TÜR - PROFIL DE FIXATION DES PORTES 	2	43x70	2025
DT-4	FIXING FILLET FOR DOOR - FIXIRUNGSLEISTE FÜR TÜR - PROFIL DE FIXATION DES PORTES 	2	43x70	2120
SJ-1	TREADED ROD M10 - GEWINDESTANGE M10 - TIGE FILETÉE M10 	3		2720
SJ-2	TREADED ROD M10 - GEWINDESTANGE M10 - TIGE FILETÉE M10 	1		2930
SJ-3	TREADED ROD M10 - GEWINDESTANGE M10 - TIGE FILETÉE M10 	2		3275
GS-1	ROOFING FELT FILLET - DACHPAPPENLEISTE - BAGUETTE DE FIXATION DU FEUTRE BITUMEUX 	2	18x70	2738
GS-2	ROOFING FELT FILLET - DACHPAPPENLEISTE - BAGUETTE DE FIXATION DU FEUTRE BITUMEUX 	2	18x70	3194
GS-3	ROOFING FELT FILLET - DACHPAPPENLEISTE - BAGUETTE DE FIXATION DU FEUTRE BITUMEUX 	1	18x70	3350
GS-4	ROOFING FELT FILLET - DACHPAPPENLEISTE - BAGUETTE DE FIXATION DU FEUTRE BITUMEUX 	1	18x70	4054
Name-Name-Nom 7013721		Date-Datum-Date 30.09.2021		Page-Seite-Page 5/7

Pos	7013721 Piece list - Stückliste - Liste des pieces	Q.	P (mm)	L (mm)
GS-5	ROOFING FELT FILLET - DACHPAPPENLEISTE - BAGUETTE DE FIXATION DU FEUTRE BITUMEUX 	2	18x70	4765
RCM	ROOFBEAMS CONNECTING METAL - DACHBALKEN BEFESTIGUNGSMETALLE - CONNECTEUR MÉTALLIQUE POUR SOLIVES DE PLAFOND 	11		
HS1	SCREW FOR WALLBEAMS CONNECTING METAL - SCHRAUBE FÜR WANDBOHLN BEFESTIGUNG METALLE -VIS POUR PATTE D'ASSEMBLAGE 	104	ø3.5x35	
HS	SCREW FOR GABLE MOULDING (GB) - SCHRAUBE FÜR GIEBELLEISTE (GB) - VIS DE FIXATION POUR PLANCHE DE RIVE (GB) 	70	ø4.5x50	
HS	SCREW FOR EAVES BOARDS (EB) - SCHRAUBE FÜR TRAUFBRETT (EB) - VIS DE FIXATION POUR BANDEAU DE TOIT (EB) 	110	ø4.5x50	
HS	SCREW FOR ROOFING FELT FILLET (GS) - SCHRAUBE FÜR DACHPAPPEN- LEISTE (GS) - VIS POUR BAGUETTE FIXATION FEUTRE BITUMEUX (GS) 	65	ø4.5x50	
HS	SCREW FOR DOORSILL (SWE) - SCHRAUBE FÜR TÜRSCHWELLE (SWE) - VIS POUR SEUIL (SWE) 	4	ø4.5x70	
HS	SCREW FOR COVERING BOARD (KL-1) - SCHRAUBE FÜR DECKENLEISTEN (KL-1) - VIS PROFILS DE FINITION (KL-1) 	8	ø4.5x90	
HS	SCREW FOR FUNDAMENT (FBI) - SCHRAUBE ZUR BEFESTIGUNG FUNDAMENT (FBI) - VIS POUR FONDATION (FBI) 	133	ø5x120	
HS	SCREW FOR 1. WALL BEAM - SCHRAUBE FÜR 1. BOHLENREIHE - VIS DE FIXATION DES FONDATIONS 	17	ø5x120	
HS	SCREW FOR GABLE - SCHRAUBE FÜR GIEBEL - VIS POUR FIXATION DES PIGNONS 	16	ø5x120	
HS	SCREW FOR 1. WALL BEAM - SCHRAUBE FÜR 1. BOHLENREIHE - VIS DE FIXATION DES FONDATIONS 	12	ø6x160	
HS	SCREW FOR RAFTER (FR) - SCHRAUBE ZUR BEFESTIGUNG DACHSPARREN (FR) - VIS POUR CHEVRON (FR) 	80	ø6x180	
HS	SCREW FOR RIDGE BOARD (RB-1) - SCHRAUBE ZUR BEFESTIGUNG DACHPFETTEN (RB-1) - VIS POUR FAITAGE (RB-1) 	8	ø8x240	
HB	HAMMER BLOCK - SCHLAGHOLZ - CALLE DE FRAPPE 	4		
NF	ZN NAIL FOR ROOF - ZN NÄGEL FÜR DACHBRETT - POINTE POUR TOIT 	1770	ø2.5x60	
NF	ZN NAIL FOR FLOOR - ZN NÄGEL FÜR FUSSBODENBRETT - CLOUS POUR PLANCHER 	1040	ø2.5x60	
NF	ZN NAIL FOR FLOOR FILLETS - ZN NÄGEL FÜR FUSSBODENLEISTEN - POINTE POUR PANNEAUX DE PLANCHER 	128	ø2x40	
WB50	WALLBEAMS CONNECTING METAL - WANDBOHLN BEFESTIGUNG METALLE -PATTE D'ASSEMBLAGE 	28	50x50	
	WINDOW - FENSTER -VENSTER, ORT 1H 	C 1	2900x380	
	WINDOW - FENSTER -VENSTER, ORT 1H 	C 1	1450x380	
	* Bitte selber anpassen (Falls nötig) - Cut into lenght on site (If needed)			
Name-Name-Nom 7013721		Date-Datum-Date 30.09.2021	Page-Seite-Page 6/7	

Pos	7013721 Piece list - Stückliste - Liste des pieces	Q.	P (mm)	L (mm)
	WINDOW - FENSTER - VENSTER, ORT 1H 	U 1	765x640	
	WINDOW - FENSTER - VENSTER, ORT 1H 	U 3	1340x640	
	WINDOW - FENSTER - VENSTER, ORT 1H 	R 1	1340x1050	
	DOOR-TÜR-DEUR, AST PRE 	R 1 C 2	1500x2120 700x2120	
	DOOR-TÜR-DEUR, AST PRE 	R 1	1500x2100	
	DOOR-TÜR-DEUR, AST 	R 3	800x1990	
Name-Name-Nom 7013721		Date-Datum-Date 30.09.2021		Page-Seite-Page 7/7