


EMSLAND

Flachdach-Carport

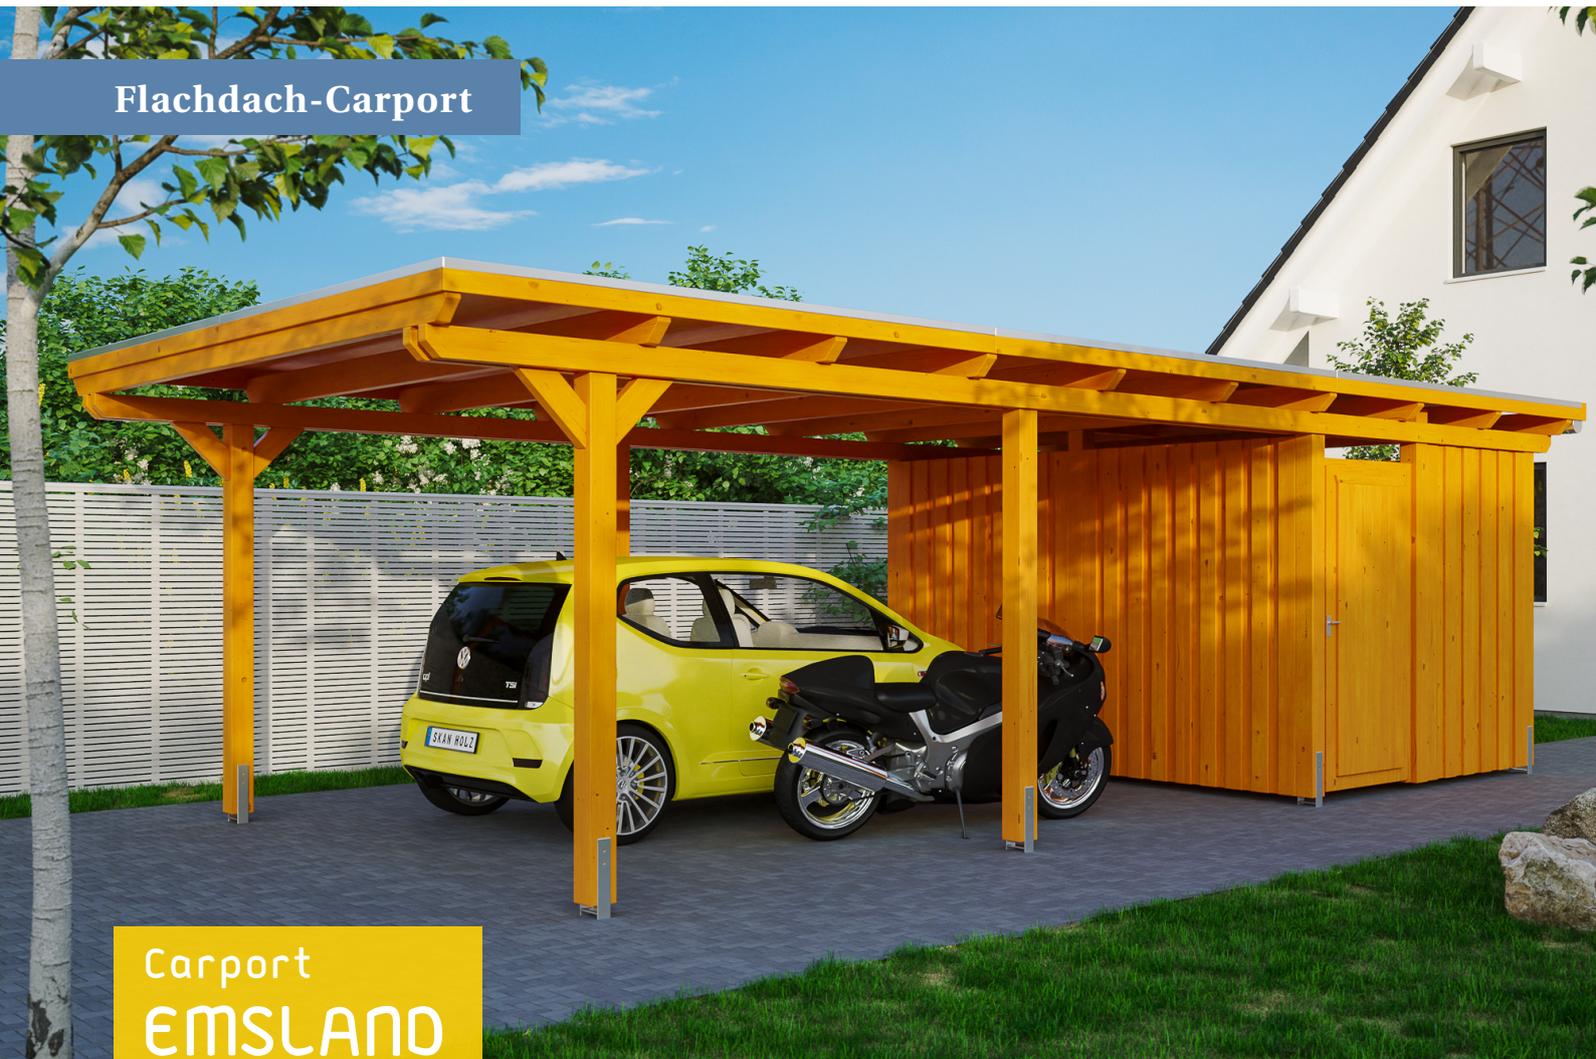

Carport
EMSLAND
 404 x 846 cm

Gestaltungsbeispiel

- Massive Konstruktion aus hochwertigem Leimholz (BSH-Fichte)
- Farblich behandelt in eiche hell
- Aluminium-Dachplatten
- Pfosten 12 x 12 cm



CARPORT EMSLAND 404 x 846 cm


Datenblatt / Baubeschreibung

Material	Leimholz, Fichte
Farbbehandlung	Lasiert in Eiche hell
Pfostenstärke	12 x 12 cm
Aufstellbreite	404 cm
Aufstelltiefe	846 cm
Grundfläche	34,18 m ²
Umbauter Raum	79,81 m ³
Breite Sockelmaß	365 cm
Tiefe Sockelmaß	738 cm
Durchfahrtshöhe vorne	223 cm
Durchfahrtshöhe hinten	206 cm
Durchfahrtsbreite	341 cm
Firsthöhe	242 cm
Traufenhöhe	225 cm
Schneelast	1,25 kN/m ²
Windlast	0,95 kN/m ²
Dachform	Flachdach
Dachfläche	33,76 m ²
Dachneigung	1,2 °
Dacheindeckung	Aluminium-Dachplatten mit Trapezprofil - anthrazit farbbeschichtet


Dachstärke	0,5 mm
Wasserablauf	nach hinten
Pfostenabstand Tiefe	230 cm
Pfostenanzahl	11
Oberfläche Holz	138,16 m ²
Im Lieferumfang enthalten	H-Pfostenanker zum Einbetonieren, Montagematerial, Aufbauanleitung
Anzahl Packstücke	2
Verpackungsgewicht gesamt	1100 kg
Verpackungsmaße	Paket 1: 120 cm x 400 cm x 65 cm 706,0 kg Paket 2: 120 cm x 260 cm x 50 cm 394,0 kg
Artikelnummer	243402-01-51
EAN-Nummer	4018211022434
Garantie	5 Jahre gemäß unseren Garantiebedingungen

EMSLAND
404 x 846 cm


Ansicht
vorne

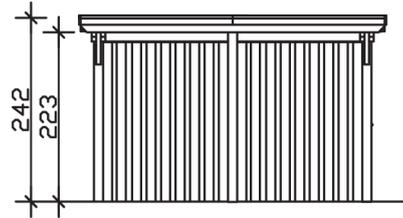

Schnitt

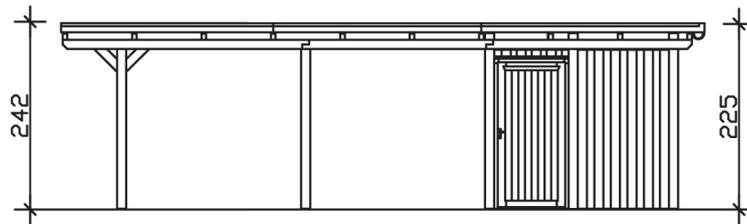

Grundriss

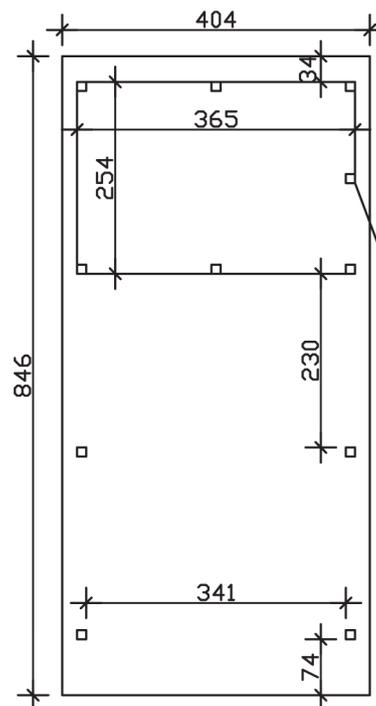

EMSLAND
404 x 846 cm

Schnitte und Ansichten Maßstab 1:100