


# ODENWALD

## Design Flachdach-Carport

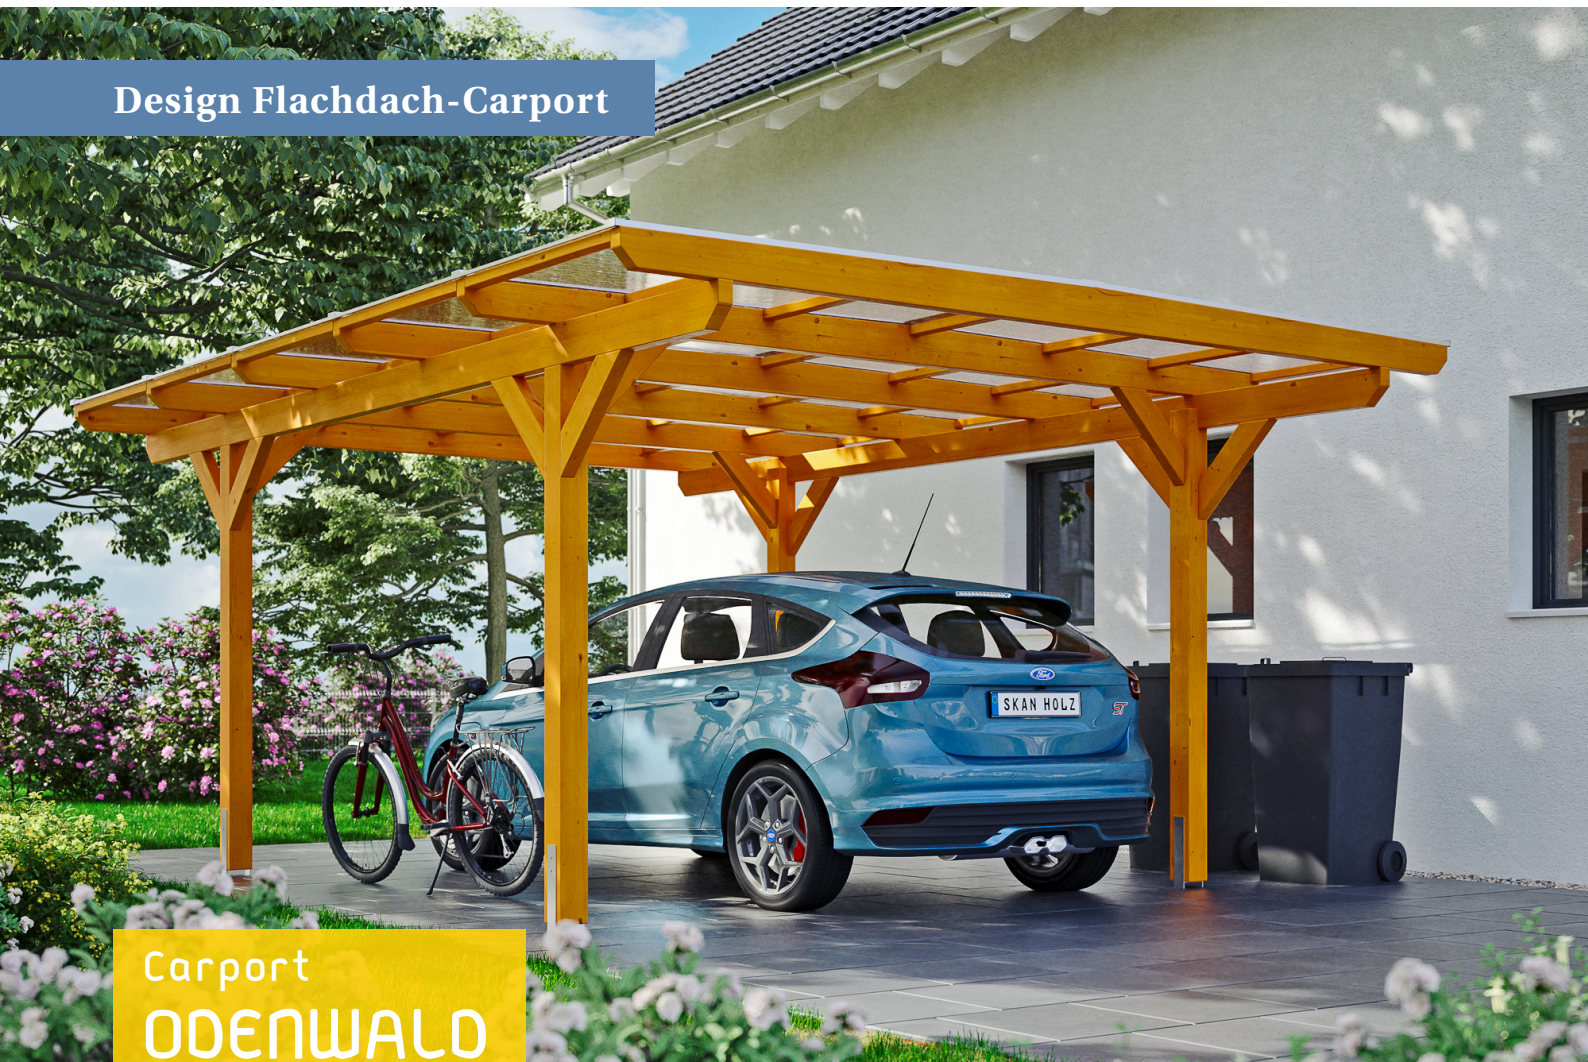

Carport  
**ODENWALD**  
 428 x 541 cm

*Gestaltungsbeispiel*

- Massive Konstruktion aus hochwertigem Leimholz (BSH-Fichte)
- Farblich behandelt in eiche hell
- Dacheindeckung Polycarbonat-Doppelstegplatten in klar
- Pfosten 12 x 12 cm



## CARPORT ODENWALD 428 x 541 cm


### Datenblatt / Baubeschreibung

<b>Material</b>	Leimholz, Fichte
<b>Farbbehandlung</b>	Lasiert in Eiche hell
<b>Pfostenstärke</b>	12 x 12 cm
<b>Aufstellbreite</b>	428 cm
<b>Aufstelltiefe</b>	541 cm
<b>Grundfläche</b>	23,15 m <sup>2</sup>
<b>Umbauter Raum</b>	54,65 m <sup>3</sup>
<b>Breite Sockelmaß</b>	350 cm
<b>Tiefe Sockelmaß</b>	333 cm
<b>Durchfahrtshöhe vorne</b>	220 cm
<b>Durchfahrtshöhe hinten</b>	220 cm
<b>Durchfahrtsbreite</b>	326 cm
<b>Firsthöhe</b>	238 cm
<b>Traufenhöhe</b>	234 cm
<b>Schneelast</b>	1,25 kN/m <sup>2</sup>
<b>Windlast</b>	0,95 kN/m <sup>2</sup>
<b>Dachform</b>	Flachdach
<b>Dachfläche</b>	23,15 m <sup>2</sup>
<b>Dachneigung</b>	1 °
<b>Dacheindeckung</b>	Polycarbonat-Doppelstegplatten 10 mm - klar


<b>Dachstärke</b>	10 mm
<b>Wasserablauf</b>	zur Seite
<b>Pfostenabstand Tiefe</b>	309 cm
<b>Pfostenanzahl</b>	4
<b>Oberfläche Holz</b>	30,54 m <sup>2</sup>
<b>Im Lieferumfang enthalten</b>	H-Pfostenanker zum Einbetonieren, Montagematerial, Aufbauanleitung
<b>Anzahl Packstücke</b>	1
<b>Verpackungsgewicht gesamt</b>	399 kg
<b>Verpackungsmaße</b>	Paket 1: 120 cm x 545 cm x 48 cm 399,0 kg
<b>Artikelnummer</b>	246038-01-25
<b>EAN-Nummer</b>	4018211013418
<b>Garantie</b>	5 Jahre gemäß unseren Garantiebedingungen

**ODENWALD**  
**428 x 541 cm**


Ansicht  
vorne

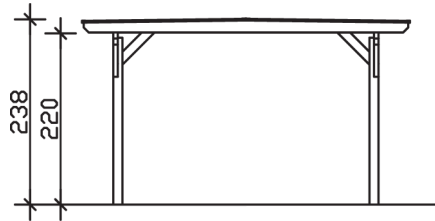

Schnitt

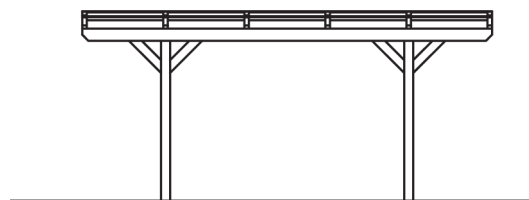

Grundriss

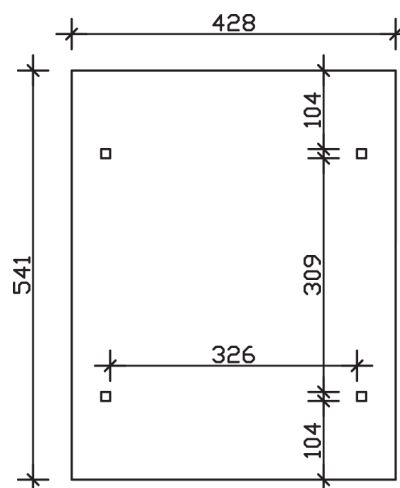

## ODENWALD

428 x 541 cm

Schnitte und Ansichten Maßstab 1:100