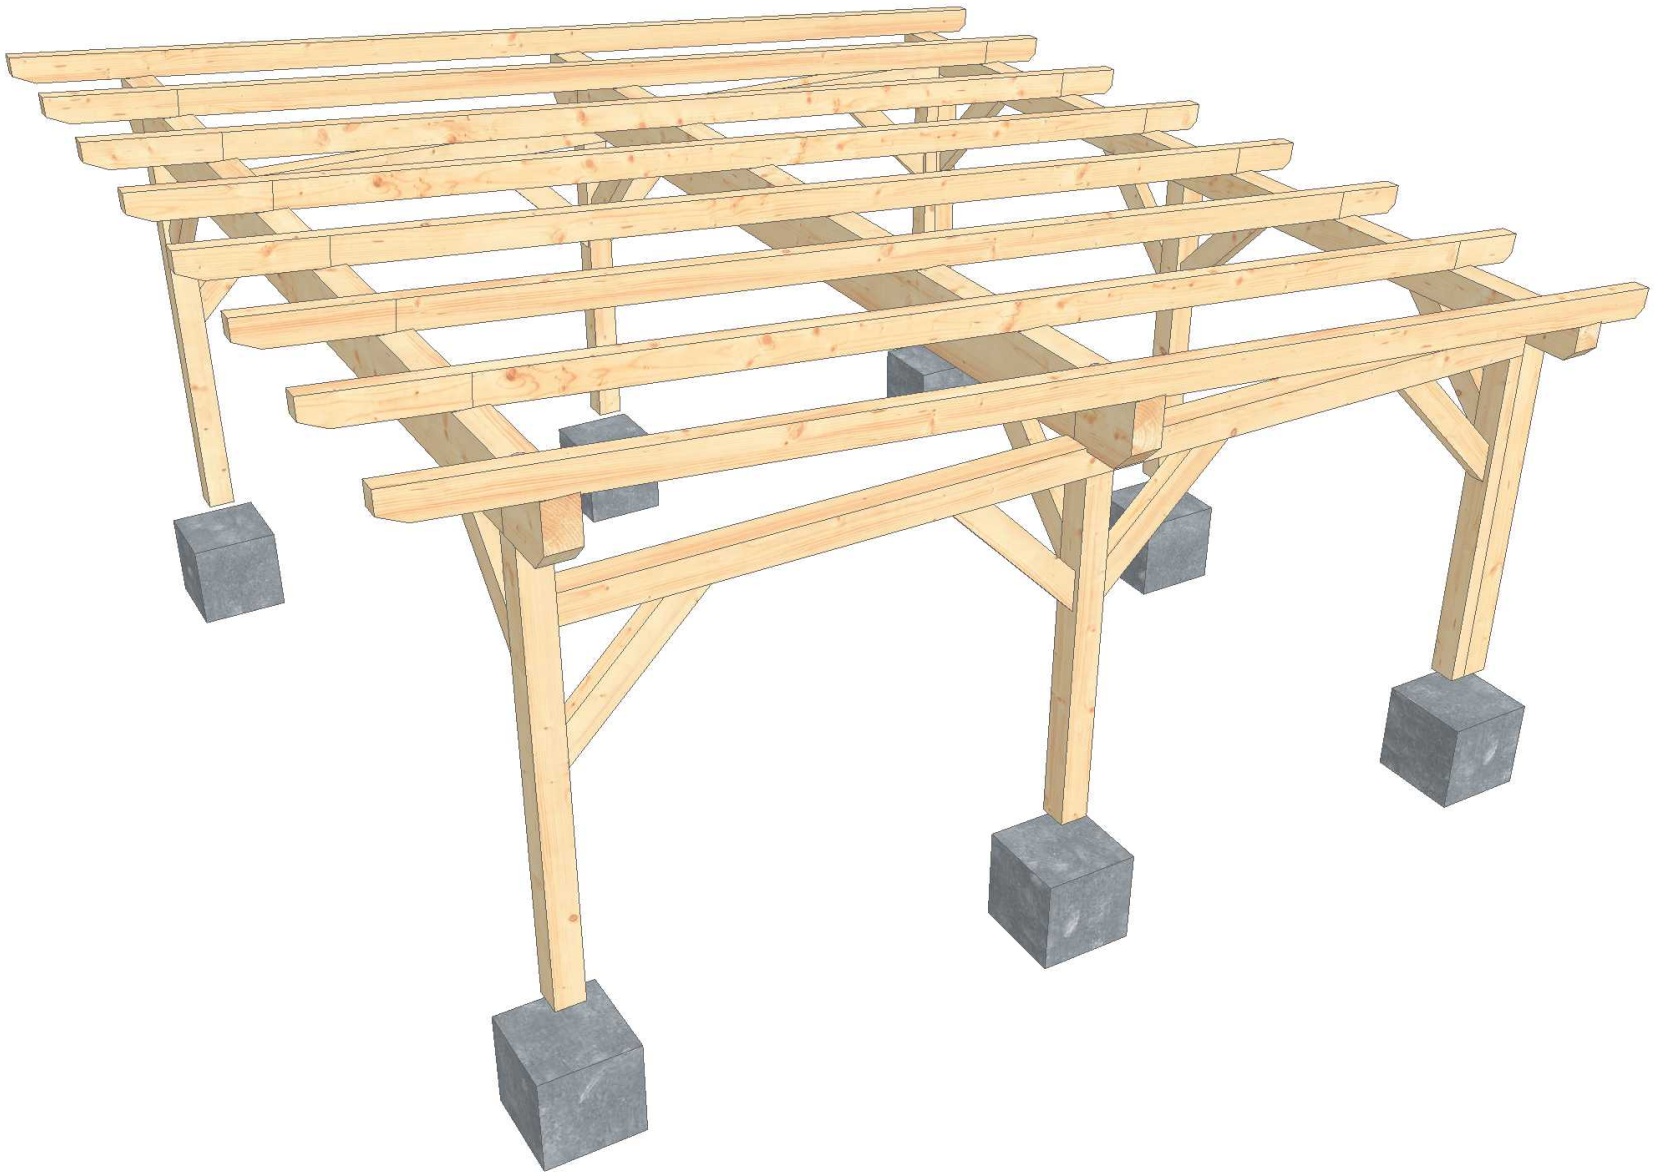

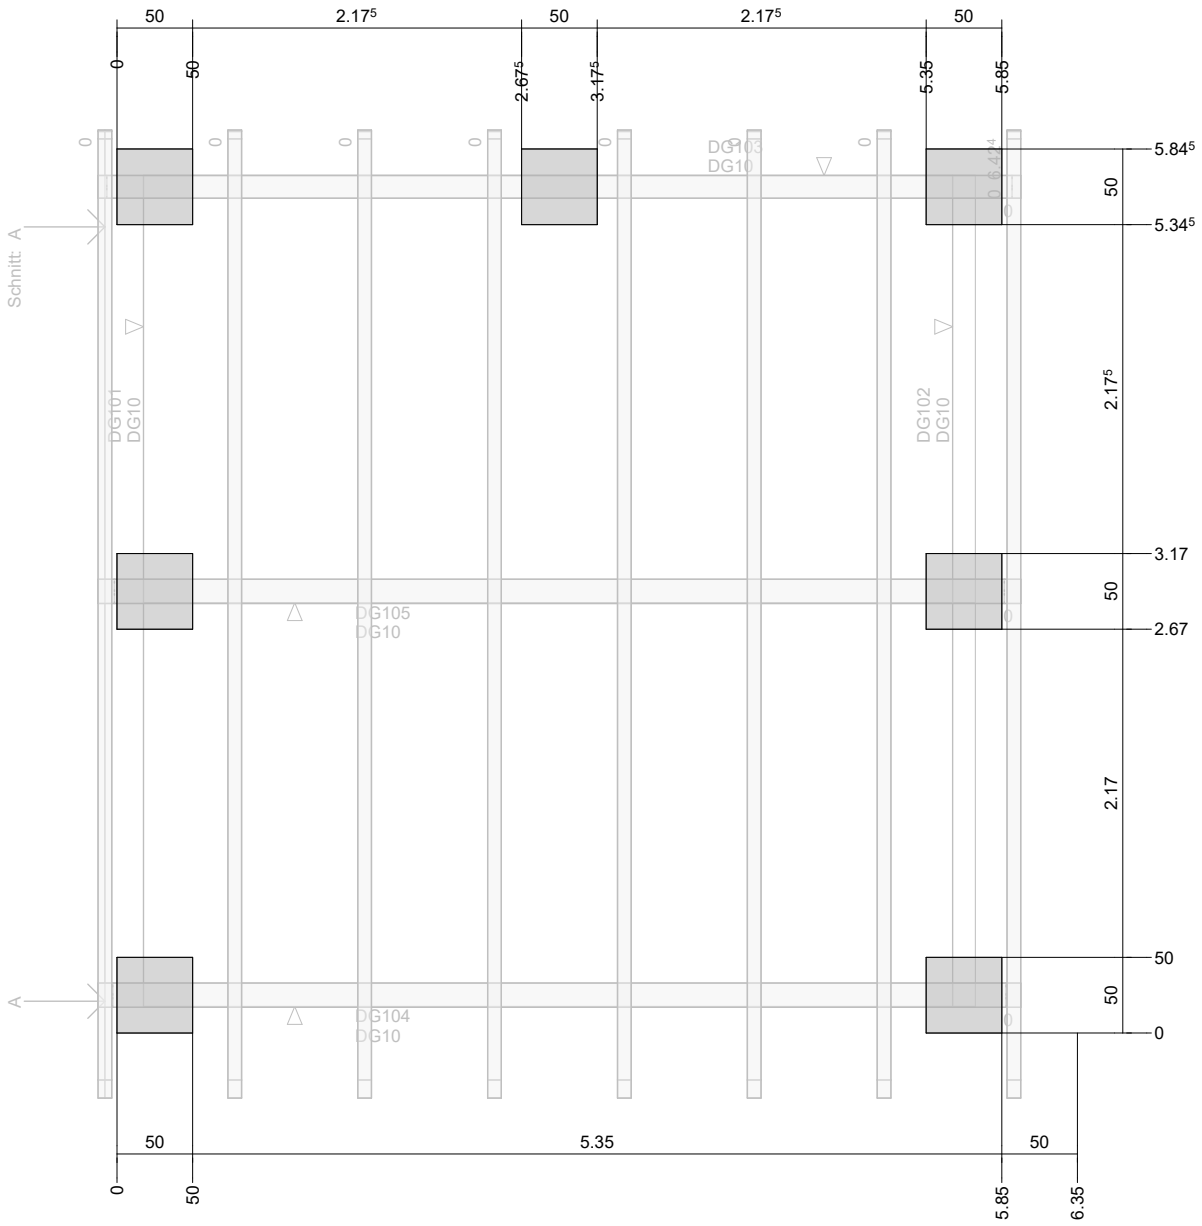
50
2.17⁵
50
2.17⁵
50
0
50
2.67⁵
3.17⁵
5.35
5.85
5.84⁵
5.34⁵
3.17
2.67
50
2.17⁵
2.17
50
50
0
Schnitt: A
A
DG101
DG10
DG102
DG10
DG103
DG10
DG104
DG10
DG105
DG10
50
5.35
50
0
50
5.85
6.35

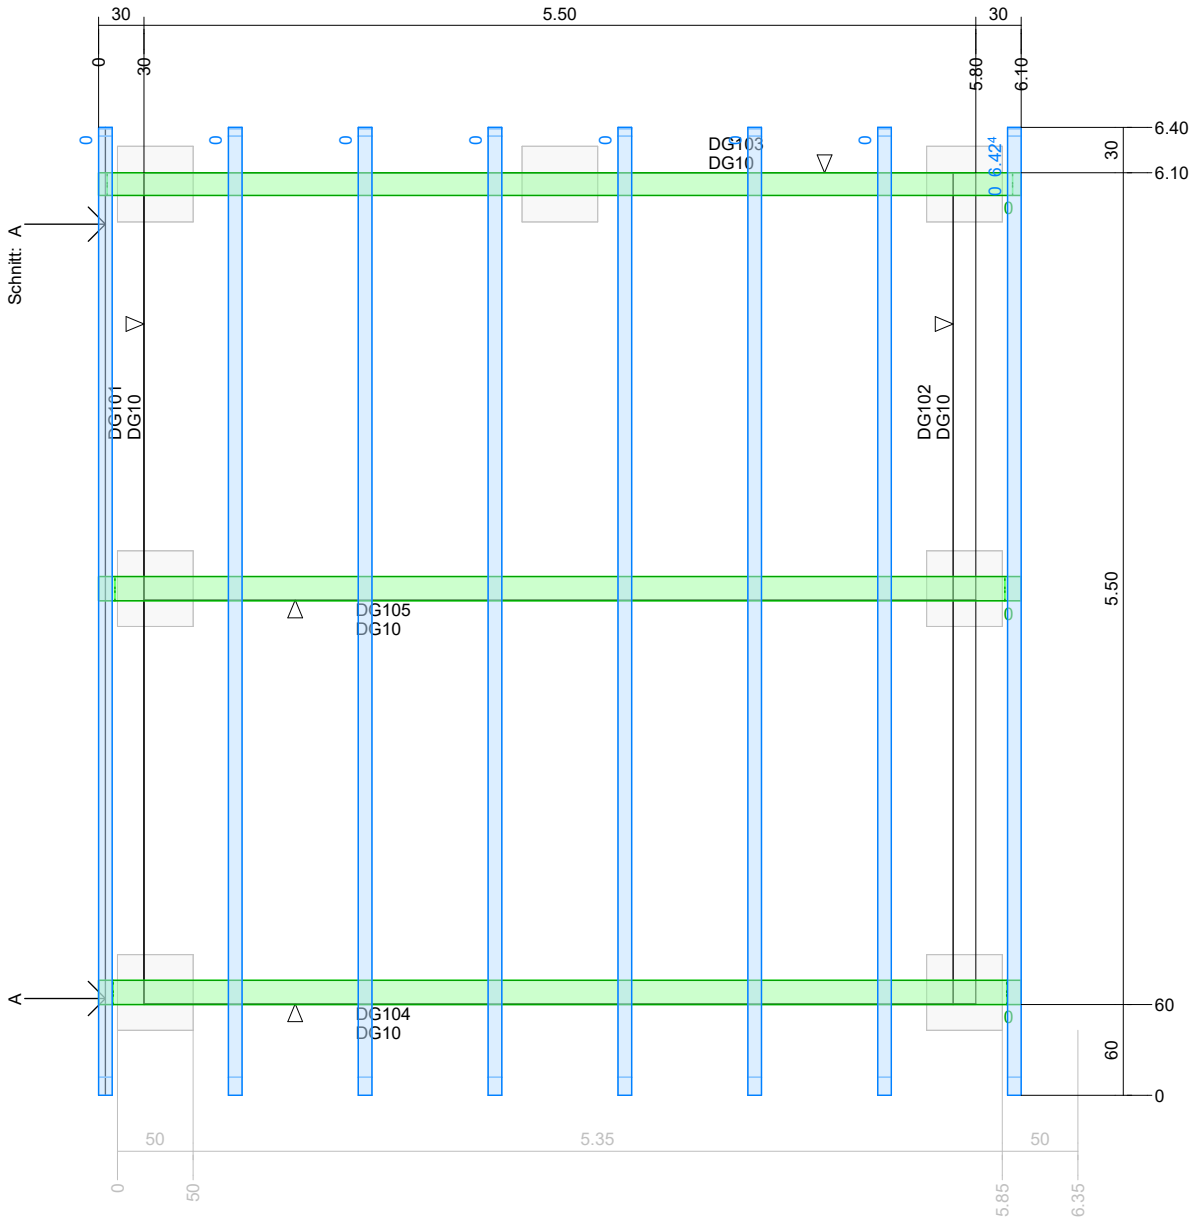
30
5.50
30
0
30
5.80
6.10
6.40
6.10
30
5.50
60
60
0
DG103
DG10
DG101
DG10
DG102
DG10
DG105
DG10
DG104
DG10
Schnitt: A
A
50
5.35
50
0
50
5.85
6.35

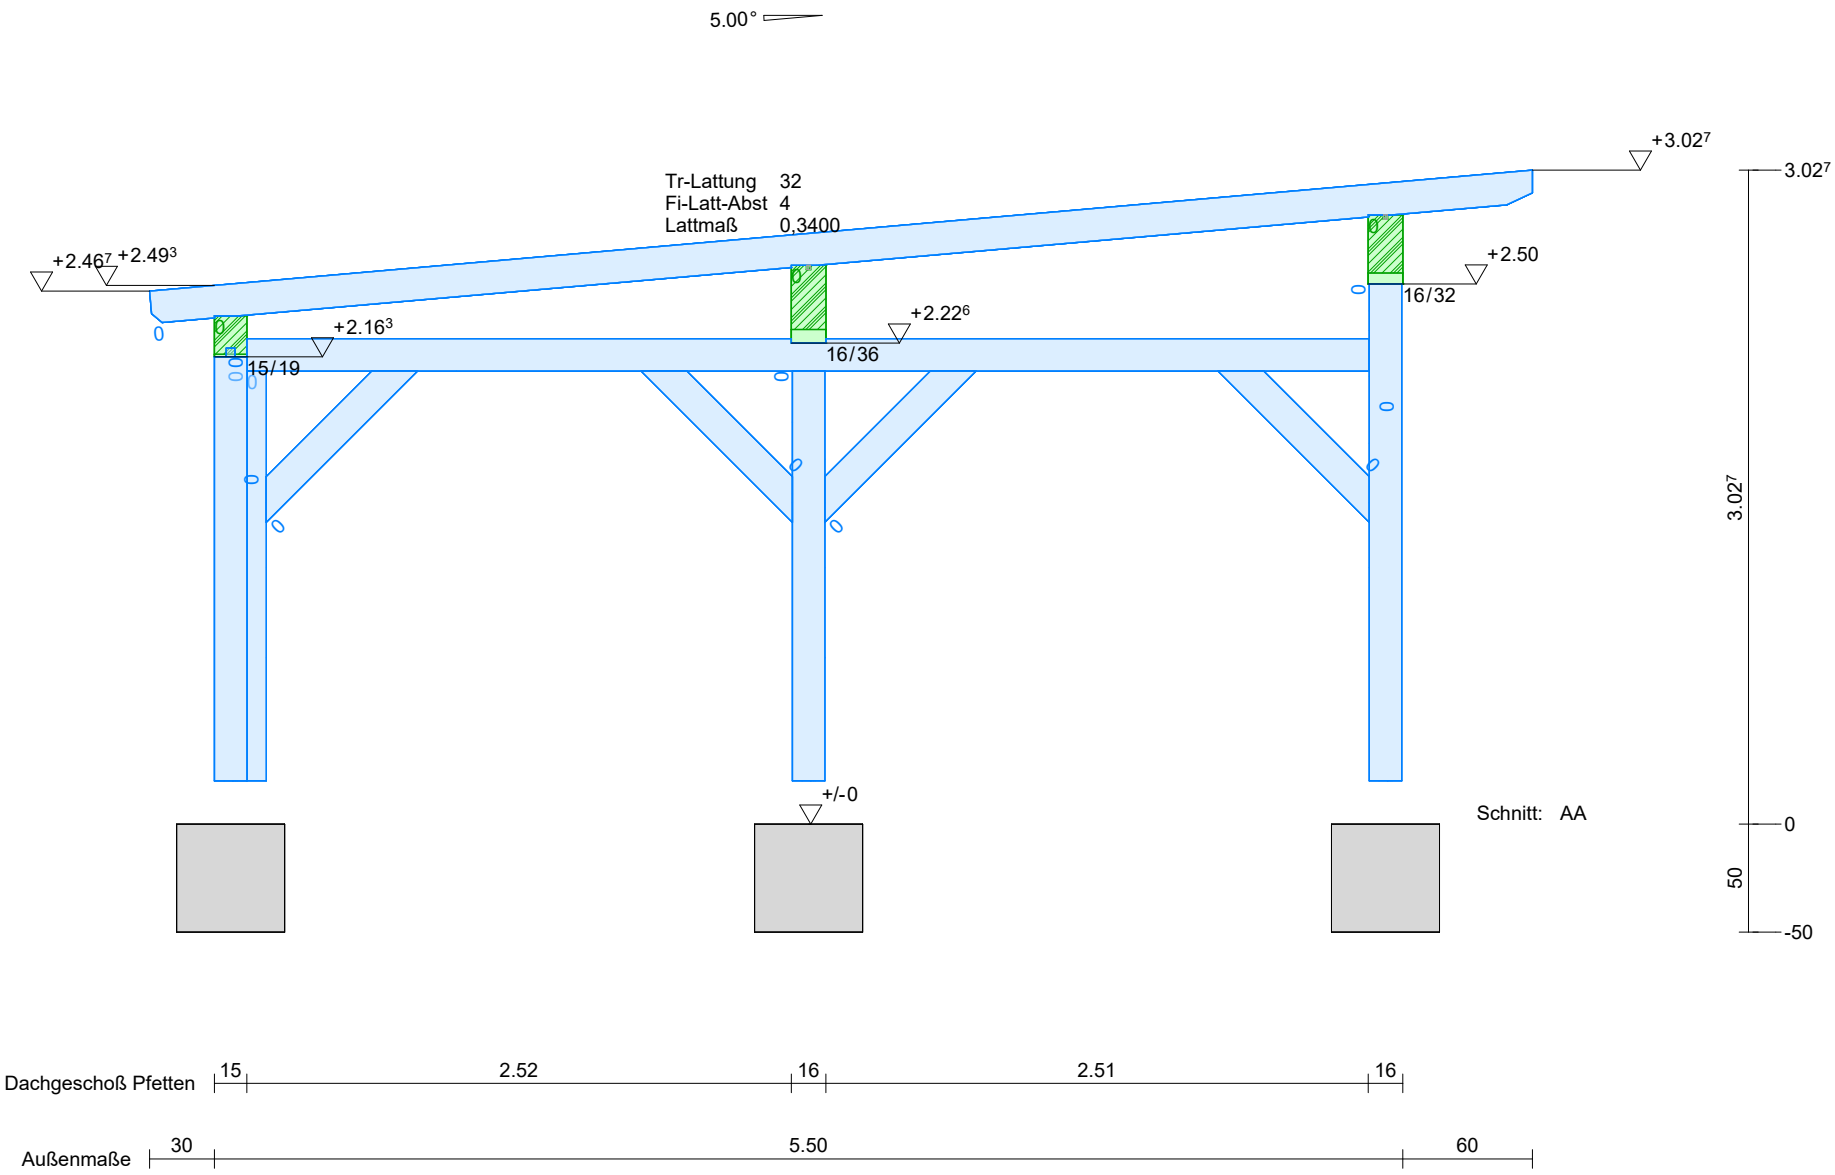
5.00°
Tr-Lattung 32
Fi-Latt-Abst 4
Lattmaß 0,3400
+3.02⁷
3.02⁷
+2.46⁷
+2.49³
+2.50
16/32
+2.16³
+2.22⁶
15/19
16/36
3.02⁷
+/-0
Schnitt: AA
0
50
-50
Dachgeschoß Pfetten
15
2.52
16
2.51
16
Außenmaße
30
5.50
60