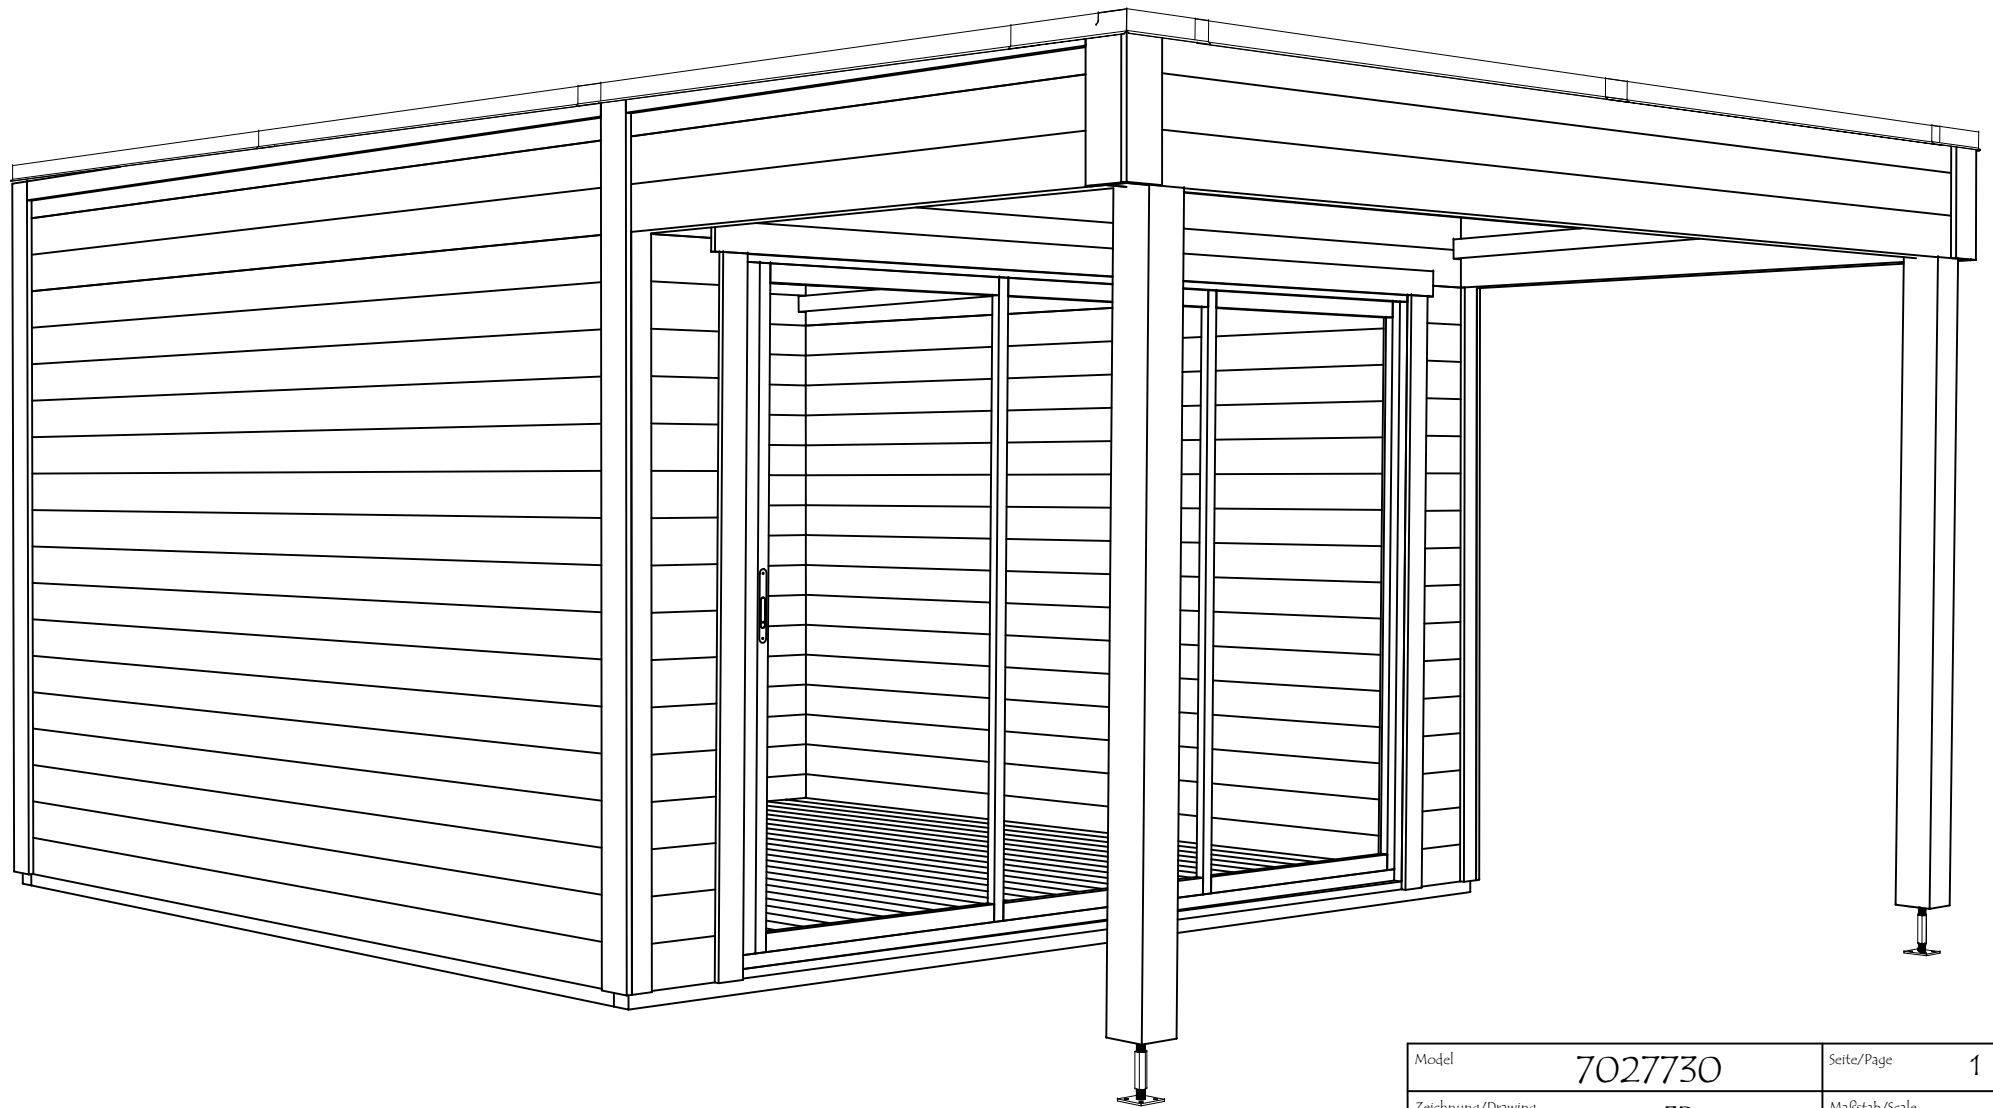
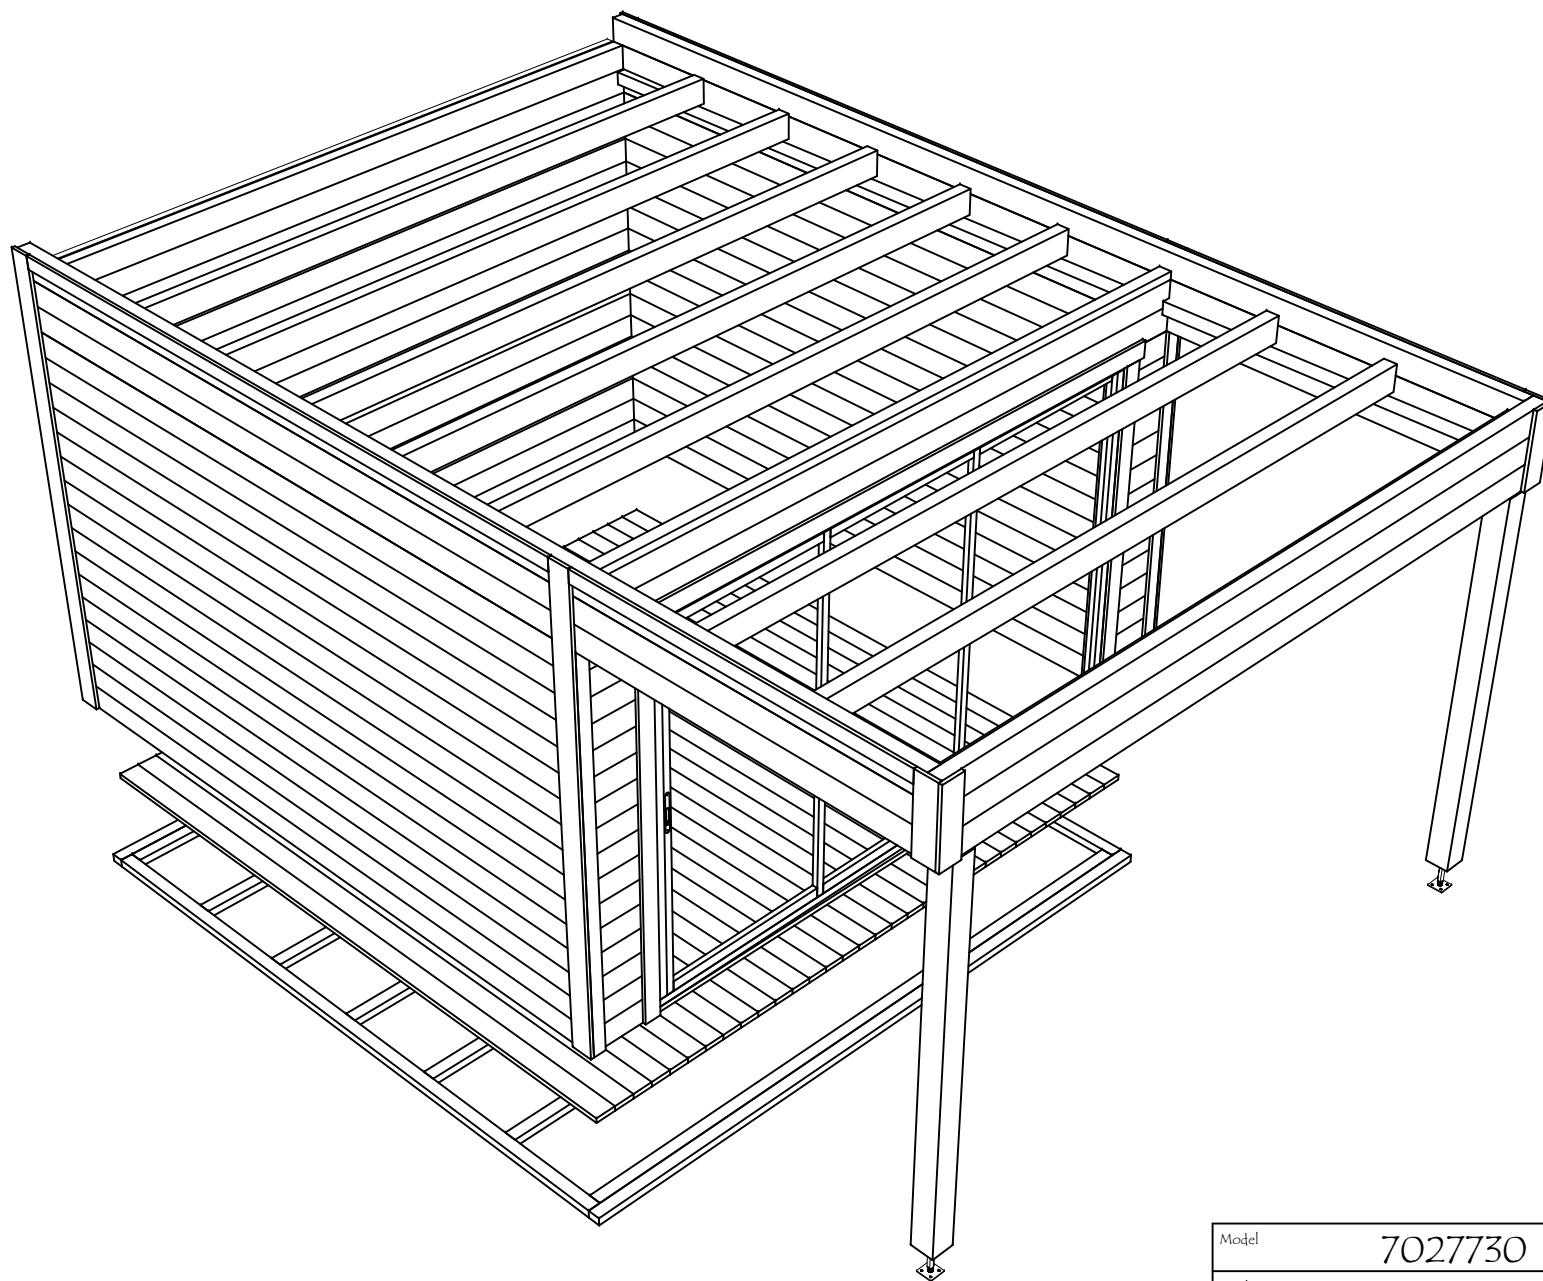





Model	7027730	Seite/Page	1
Zeichnung/Drawing	3D	Maßstab/Scale	
Profil/Profile	70x135	Datum/Date	24.04.2025
Zeichner/Drafter	SRM	File	7027730.dwg






Model	7027730	Seite/Page	2
Zeichnung/Drawing	3D	Maßstab/Scale	
Profil/Profile	70x135	Datum/Date	24.04.2025
Zeichner/Drafter	SRM	File	7027730.dwg

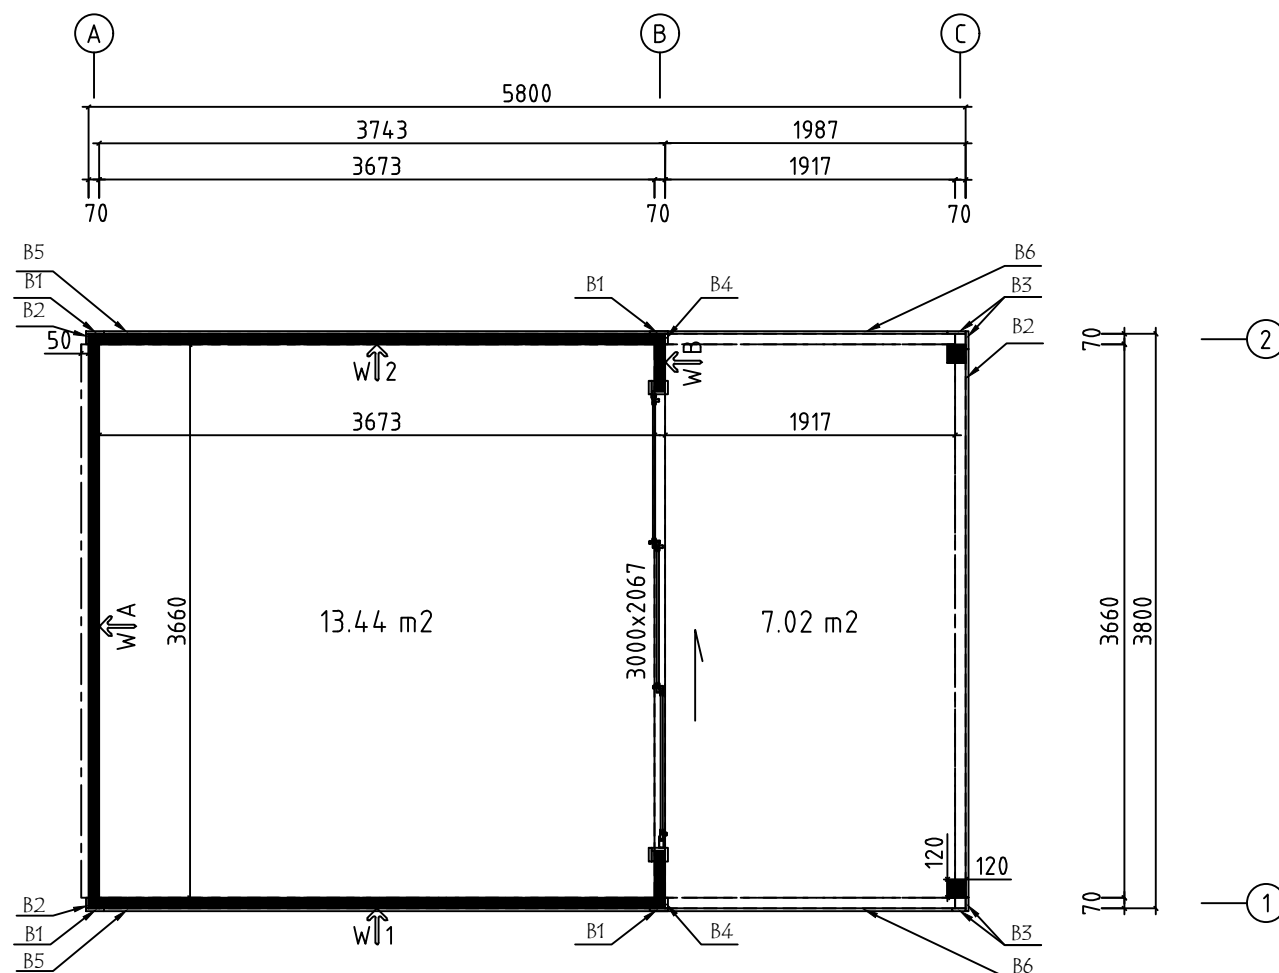
H = 1.700 m
TOTAL: 20.46 m²



Model	7027730	Seite/Page	3
Zeichnung/Drawing	GRUNDPLAN - GROUNDPLAN	Maßstab/Scale	1:50
Profil/Profile	70x135	Datum/Date	24.04.2025
Zeichner/Drafter	SRM	File	7027730.dwg

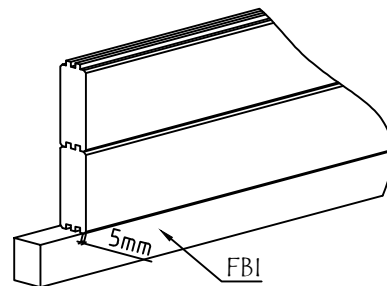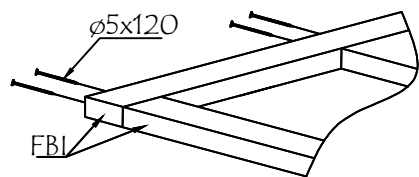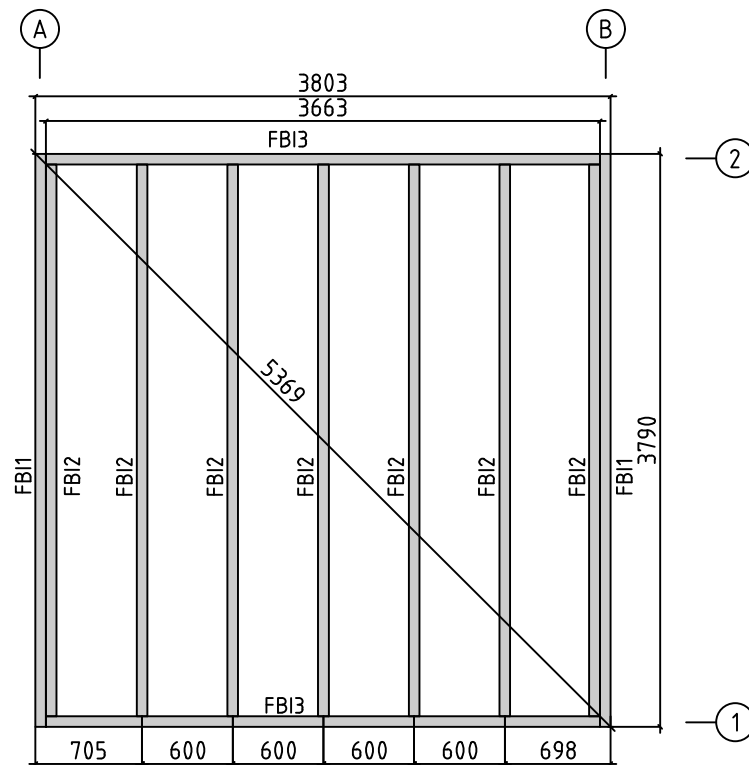


Model	7027730	Seite/Page	3
Zeichnung/Drawing	FUNDAMENTHOLZ (IMM) - FOUNDATION BEAM (IMM)	Maßstab/Scale	1:50
Profil/Profile	70x45	Datum/Date	24.04.2025
Zeichner/Drafter	SRM	File	7027730.dwg

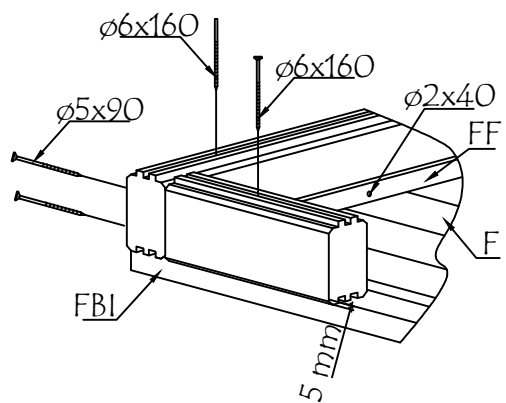





ALU op.1

Fussbodenbretter verlegen vor Montage von ALU- Türen
Lay floor boards before installing doors





Model	7027730	Seite/Page	4
Zeichnung/Drawing	FUSSBODENBRETTER-FLOOR BOARDS	Maßstab/Scale	1:50
Profil/Profile	114x28	Datum/Date	24.04.2025
Zeichner/Drafter	SRM	File	7027730.dwg

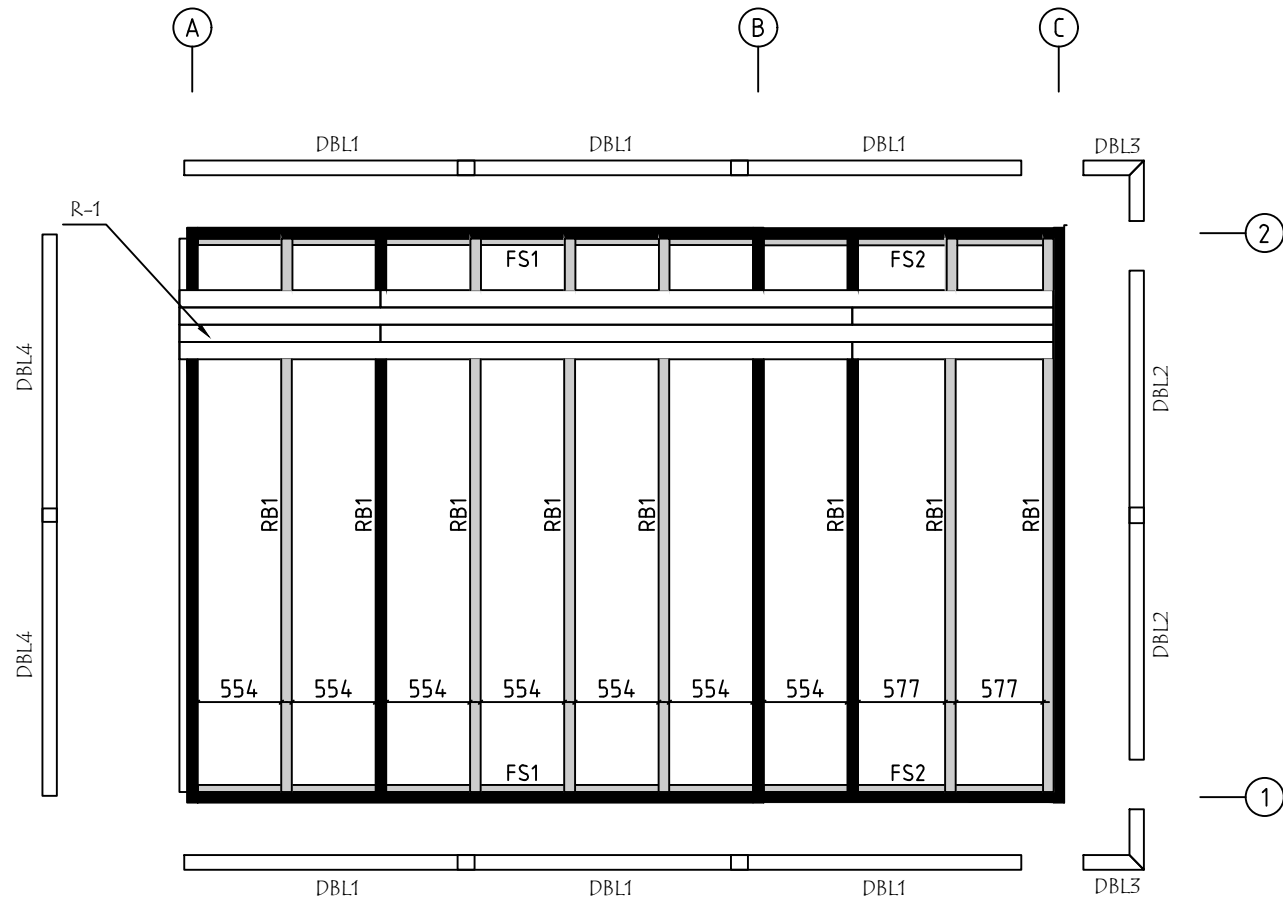




Model	7027730	Seite/Page	5
Zeichnung/Drawing	DACH-PLAN - ROOF PLAN	Maßstab/Scale	1:50
Profil/Profile	114x18 oder-or 88x18/ 45x70 / 70x140	Datum/Date	24.04.2025
Zeichner/Drafter	SRM	File	7027730.dwg

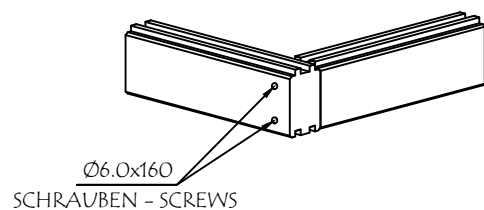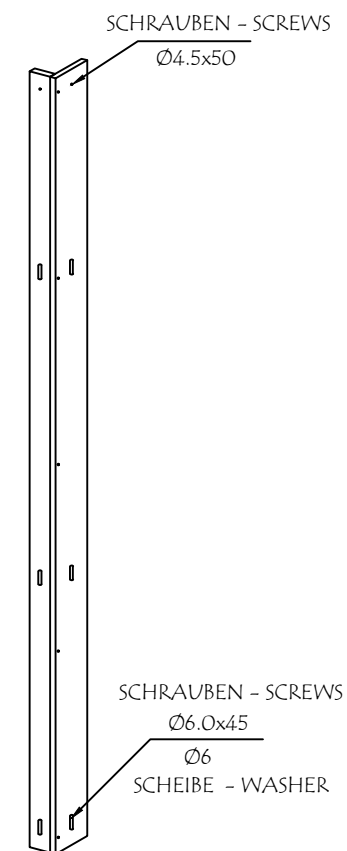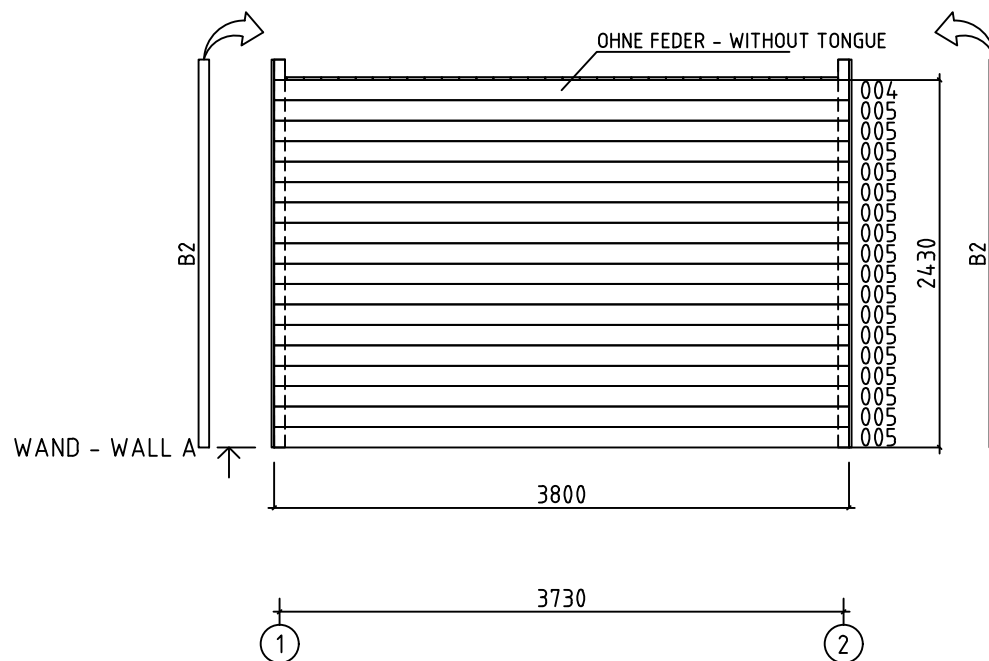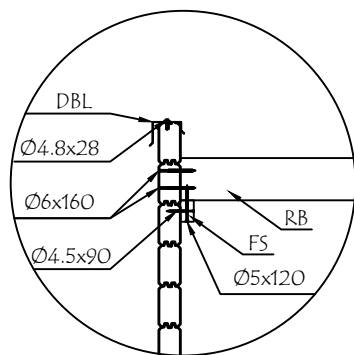





Model	7027730	Seite/Page	6
Zeichnung/Drawing	WAND - WALL A	Maßstab/Scale	1:50
Profil/Profile	70x135	Datum/Date	24.04.2025
Zeichner/Drafter	SRM	File	7027730.dwg

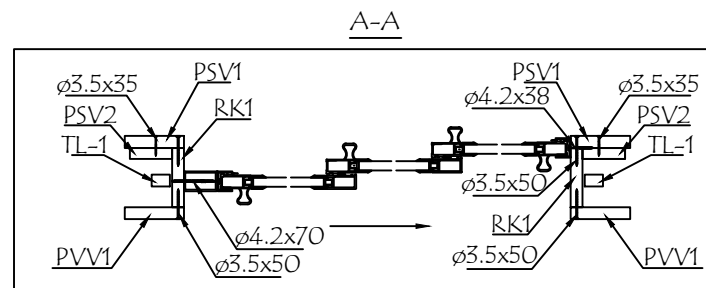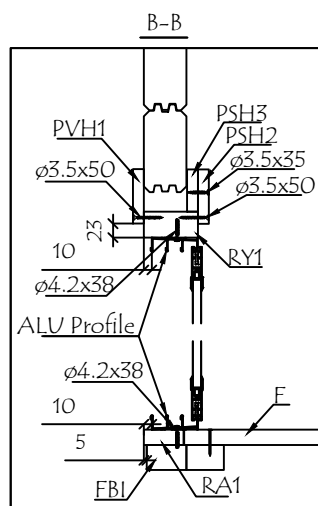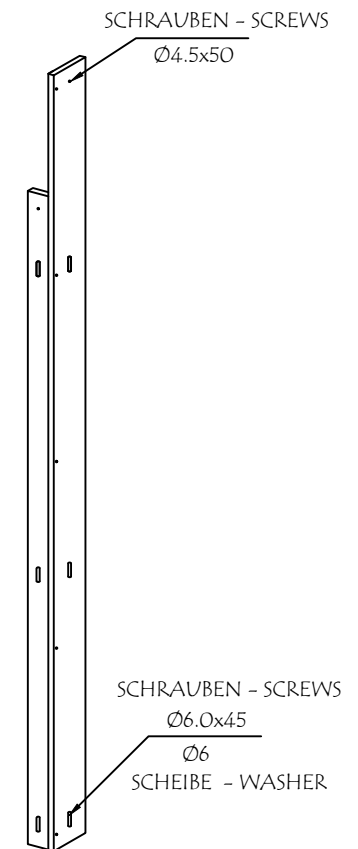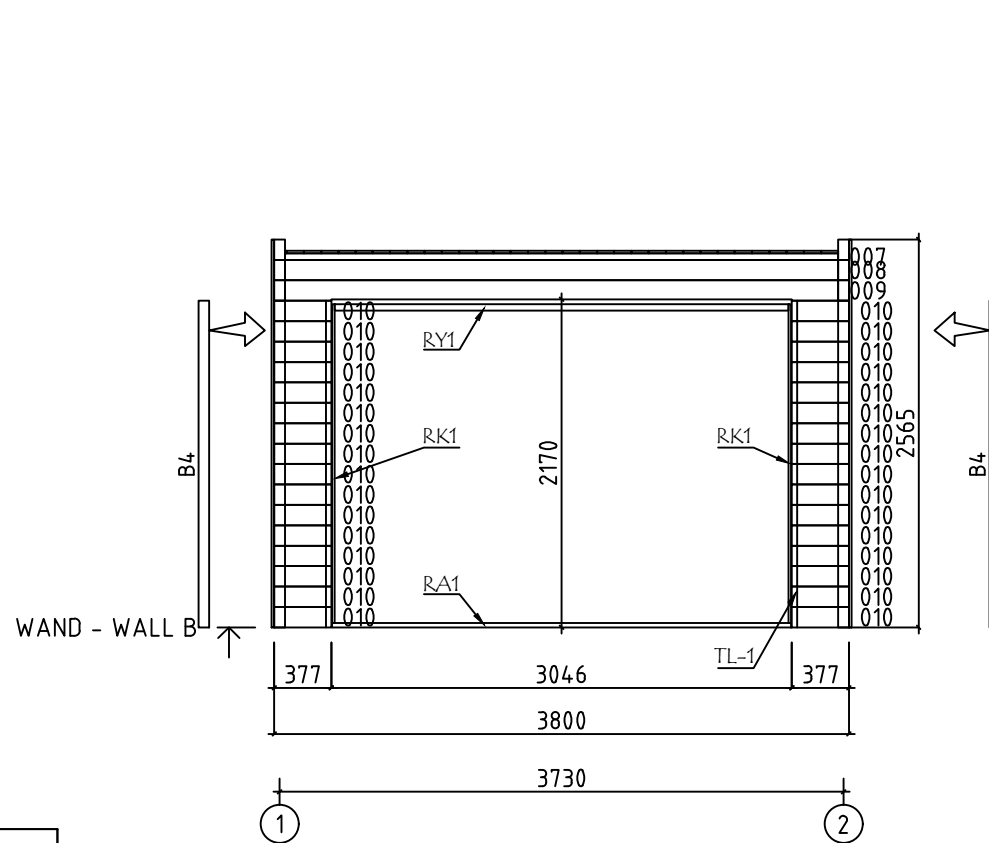

Model	7027730	Seite/Page	7
Zeichnung/Drawing	WAND - WALL B	Maßstab/Scale	1:50
Profil/Profile	70x135	Datum/Date	24.04.2025
Zeichner/Drafter	SRM	File	7027730.dwg


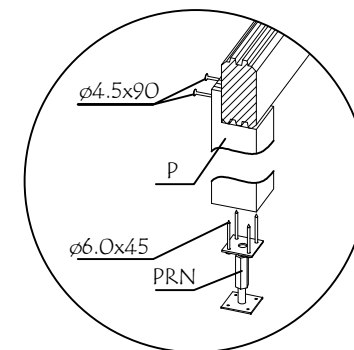
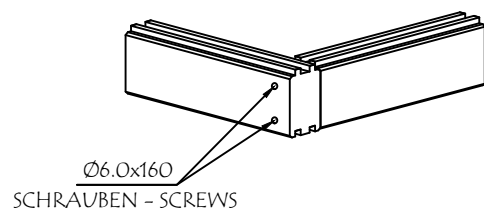
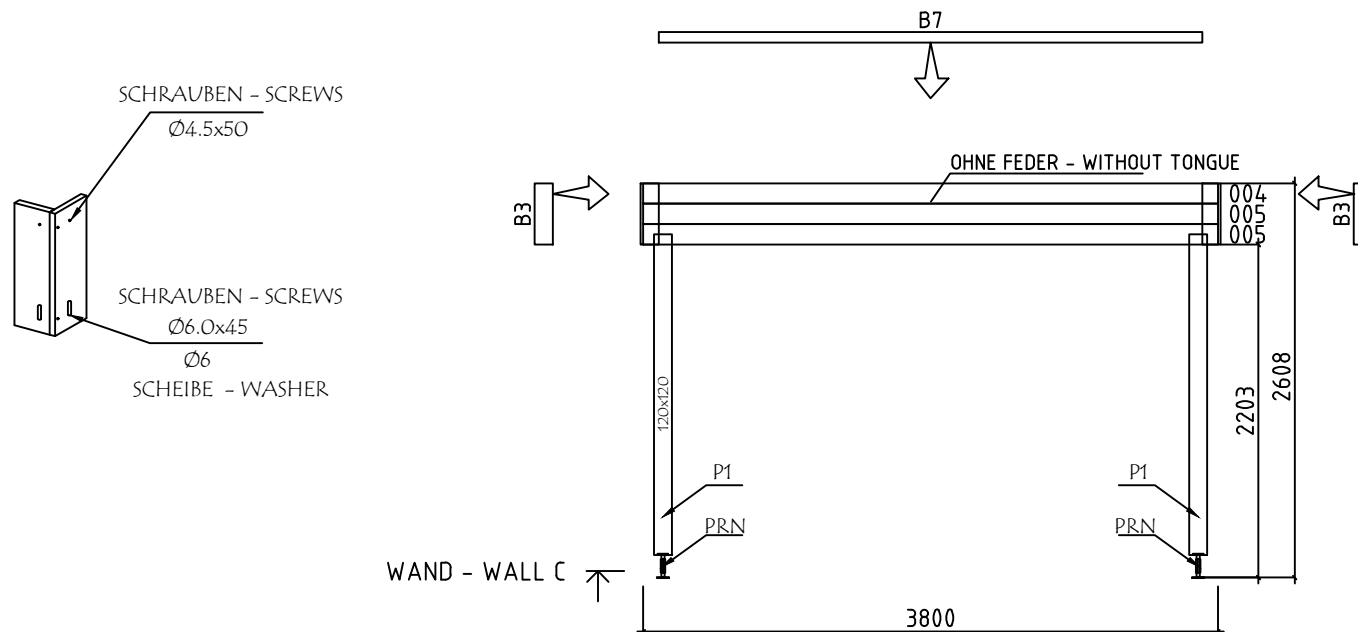


Model	7027730	Seite/Page	8
Zeichnung/Drawing	WAND - WALL C	Maßstab/Scale	1:50
Profil/Profile	70x135	Datum/Date	24.04.2025
Zeichner/Drafter	SRM	File	7027730.dwg













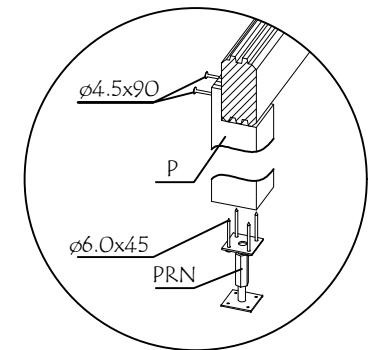
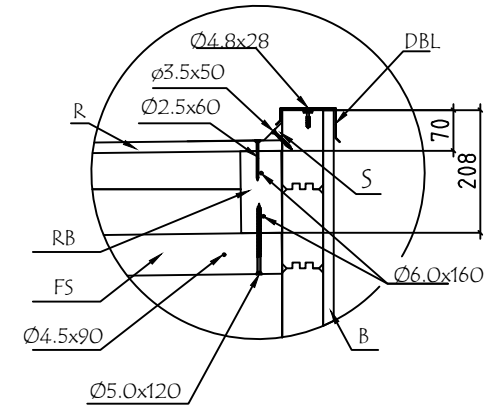
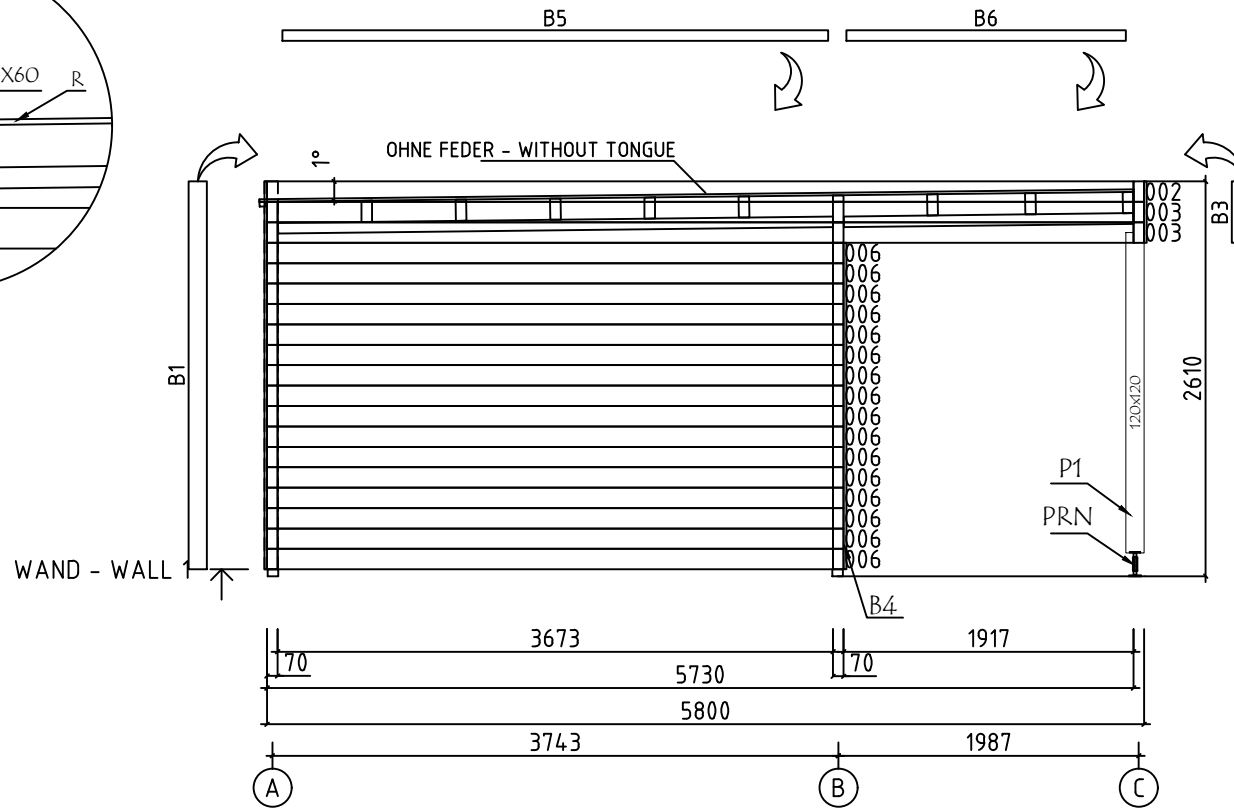
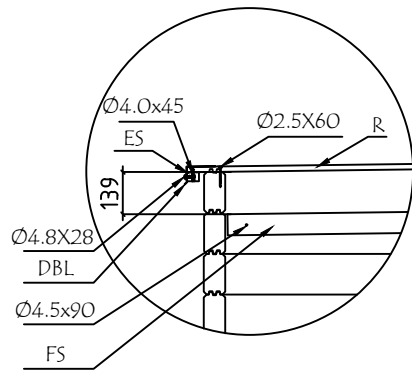







Model	7027730	Seite/Page	9
Zeichnung/Drawing	WAND - WALL 1	Maßstab/Scale	1:50
Profil/Profile	70x135	Datum/Date	24.04.2025
Zeichner/Drafter	SRM	File	7027730.dwg






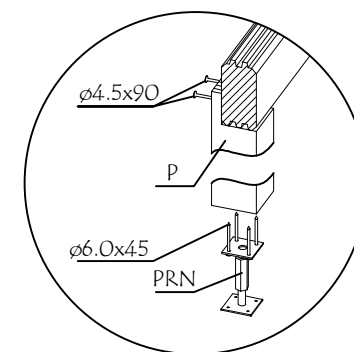
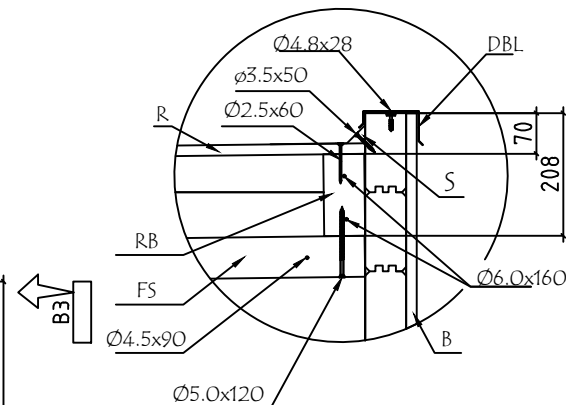
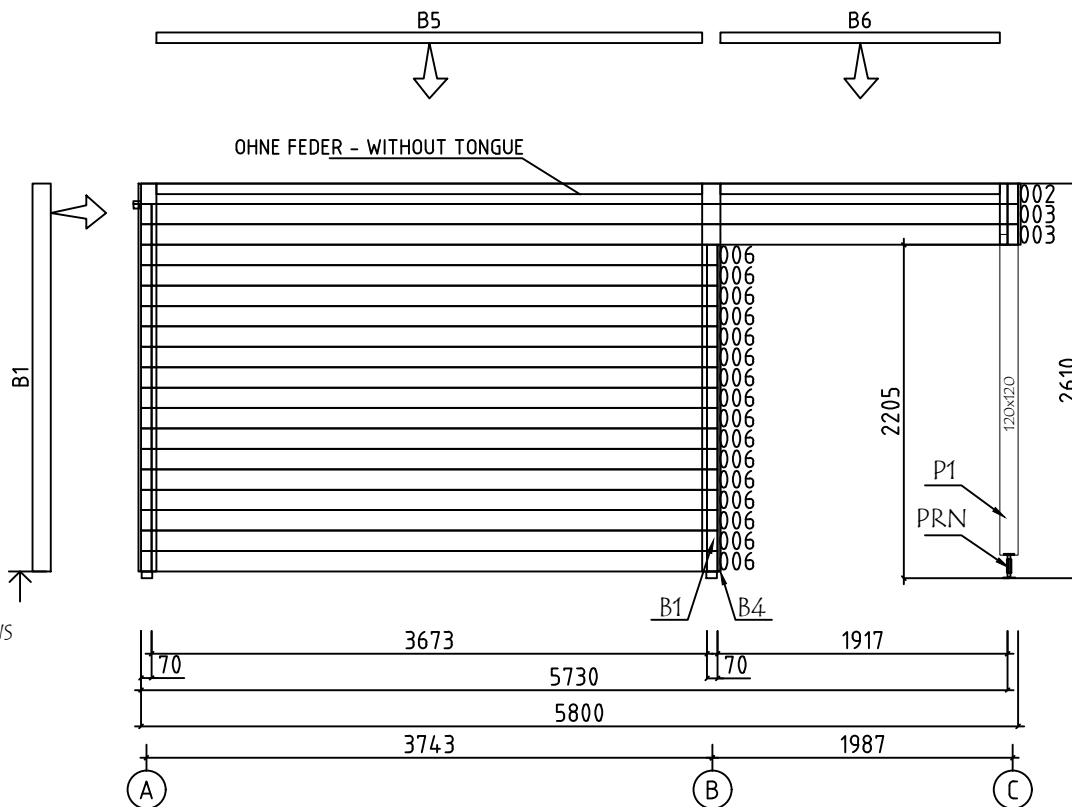
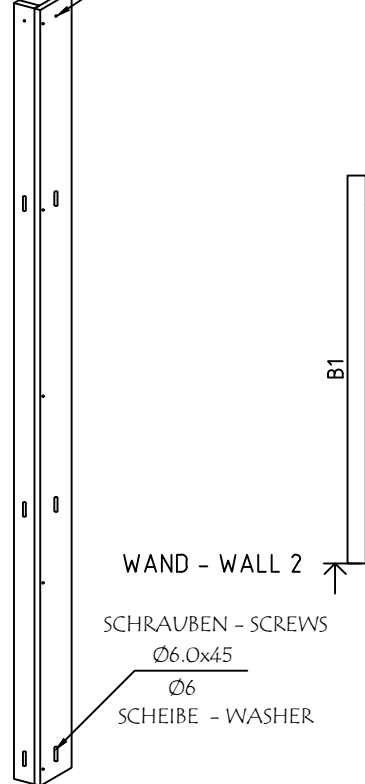
SCHRAUBEN - SCREWS
Ø4.5x50




Model	7027730	Seite/Page	10
Zeichnung/Drawing	WAND - WALL 2	Maßstab/Scale	1:50
Profil/Profile	70x135	Datum/Date	24.04.2025
Zeichner/Drafter	SRM	File	7027730.dwg

                Pos	Bestimmung-Specification 7027730	Stck. Pcs.	Profil Profile (mm)	Länge Length (mm)
001		1	70x135	5730
002		2	70x135	5730
003		4	70x135	5660
004		2	70x135	3800
005		19	70x135	3800
006		32	70x135	3673
007		1	70x43	3660
008		1	70x135	3660
009		1	70x135	3660
010		32	70x135	377
SH	SCHLAGHOLZ - HAMMER BLOCK 70 MM 	2	70X135	300
FBI1	FUNDAMENTHOLZ (IMM) - FOUNDATION BEAM (IMM) 	2	70x45	3790
FBI2	FUNDAMENTHOLZ (IMM) - FOUNDATION BEAM (IMM) 	7	70x45	3650
FBI3	FUNDAMENTHOLZ (IMM) - FOUNDATION BEAM (IMM) 	2	70x45	3663
RA1	EXTRA FUNDAMENTHOLZ (IMM) - EXTRA FLOOR JOIST (IMM) 	1	28x70	3036
RK1	RAHMEN VERTIKAL - JAMBS 	2	18x90	2110
PSH1	INNEN HORIZONTALE TÜRBOARDS - HORIZONTAL ARCHITRAVE (INSIDE) 	1	90x18	3240
PSH2	INNEN HORIZONTALE TÜRBOARDS - HORIZONTAL ARCHITRAVE (INSIDE) 	1	70x18	3240
PSV1	INNEN VERTIKAL TÜRBOARDS - VERTICAL ARCHITRAVE (INSIDE) 	2	90x18	2090
PSV2	INNEN VERTIKAL TÜRBOARDS - VERTICAL ARCHITRAVE (INSIDE) 	2	70x18	2110
PVH1	AUSSEN HORIZONTALE TÜRBOARDS - HORIZONTAL ARCHITRAVE (OUTSIDE) 	1	90x18	3240
PVV1	AUSSEN VERTIKAL TÜRBOARDS - VERTICAL ARCHITRAVE (OUTSIDE) 	2	90x18	2118
RY1	RAHMEN OBEN- HEAD 	1	43x90	3000
Model 7027730		Datum/Date 24.04.2025		Seite/Page 1/4

    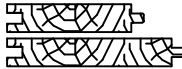Pos	Bestimmung-Specification 7027730			Stck. Pcs.	Profil Profile (mm)	Länge Length (mm)
FS1	BEFESTIGUNGSLEISTE - FIXING SLAT 			2	45x70	3670
FS2	BEFESTIGUNGSLEISTE - FIXING SLAT 			2	45x70	1915
B1	BRETT - BOARD 			4	120x18	2565
B2	BRETT - BOARD 			2	70x18	2565
B3	BRETT - BOARD 			4	120x18	405
B4	BRETT - BOARD 			2	70x18	2160
B5	BRETT - BOARD 			2	70x18	3609
B6	BRETT - BOARD 			2	70x18	1849
B7	BRETT - BOARD 			1	70x18	3596
P1	PFOSTEN - POST 			2	120x120	2120
RB1	DACHBALKEN - ROOF BEAM 			8	70x140	3660
R-1	DACHBRETT - ROOFBOARD	88mm or-oder 114mm		42+1 33+1	88x18 114x18	4450
R-2	DACHBRETT - ROOFBOARD	88mm or-oder 114mm		42+1 33+1	88x18 114x18	1330
F-1	FUSSBODENBRETTER - FLOOR BOARDS			32+1	114x28	3665
FF-1	FUSSBODENLEISTEN FLOOR STRIPS				18x35	15.0 lfm/rm
S-1	LEISTE - SLAT			1	30x30	3660
ES-1	TRAUFENLEISTE - EAVES STRIPS			1	30x40	3660
HS	SCHRAUBEN FÜR BRETT - SCREWS FOR BOARD / B5, B6, B7			32	Ø3.5x35	
HS	SCHRAUBEN FÜR DECKUNGSPROFIL - SCREWS FOR COVERING MOULDING / PSV,PSH			17	Ø3.5x35	
HS	SCHRAUBEN FÜR LEISTE - SCREWS FOR STRIPS S			8	Ø3.5x50	
HS	SCHRAUBEN FÜR DECKUNGSPROFIL - SCREWS FOR COVERING MOULDING / PSV,PVV,PSH,PVH			34	Ø3.5x50	
HS	SCHRAUBEN FÜR TRAUFENLEISTE - SCREWS FOR EAVES STRIPS / ES			8	Ø4.0x45	
HS	SCHRAUBEN FÜR BRETT - SCREW FOR BOARD / B			36	Ø4.5x50	
Model	7027730			Datum/Date	24.04.2025	Seite/Page 2/4

         Pos	Bestimmung-Specification 7027730		Stck. Pcs.	Profil Profile (mm)	Länge Length (mm)
HS	SCHRAUBEN FÜR BEFESTIGUNGSLEISTE - SCREWS FOR FIXING SLAT / FS		24	Ø4.5x90	
HS	SCHRAUBEN FÜR PFOSTEN - SCREWS FOR POST / P		4	Ø4.5x90	
HS	BLECHSCHRAUBEN (Dunkelgrau) FÜR DBL - SHEET METAL SCREWS (Dark Gray) FOR DBL		60	Ø4.8x28	
HS	SCHRAUBEN FÜR BEFESTIGUNGSLEISTE - SCREWS FOR FIXING SLAT / FS		16	Ø4.5x120	
HS	SCHRAUBEN FÜR FUNDAMENTHOLZ - SCREWS FOR FOUNDATION BEAM / FBI		36	Ø5.0x120	
HS	SCHRAUBEN FÜR DACHBALKEN - SCREWS FOR ROOF BEAM / RB		32	Ø6x160	
HS	SCHRAUBEN FÜR Pos. - SCREWS FOR Pos. 002,003,004,005,010		162	Ø6x160	
HS	SCHRAUBEN FÜR 1. BOHLENREIHE - SCREWS FOR 1. WALL BEAM		19	Ø6x160	
HS	SCHRAUBEN FÜR REGULIERUNGSSCHRAUBE FÜR PFOSTEN - SCREWS FOR POST HEIGHT ADJUSTMENT / PRN		8	Ø6x45	
HS	SCHRAUBEN FÜR BRETT - SCREWS FOR BOARD / B		28	Ø6x45	
NF	NÄGEL FÜR DACHBRETT - NAILS FOR ROOF BOARDS / R		660	Ø2.5x60	
NF	NÄGEL FÜR FUSSBODENBRETT - NAILS FOR FLOOR BOARDS / F		448	Ø2.5x60	
NF	NÄGEL FÜR FUSSBODENLEISTE - NAILS FOR FLOOR STRIPS / FF		30	Ø2x40	
KL	DICHTSCHEIBE FÜR BRETT - WASHER FOR BOARD / B		28	M6x18	
PRN	REGULIERUNGSSCHRAUBE FÜR PFOSTEN - POST HEIGHT ADJUSTMENT		2		
DBL1	BLECH FÜR DACHABSCHLUSS - SHEET METAL FOR ROOF COMPLETION 		6		1920
DBL2	BLECH FÜR DACHABSCHLUSS - SHEET METAL FOR ROOF COMPLETION 		2		1670
DBL3	BLECH FÜR DACHABSCHLUSS - SHEET METAL FOR ROOF COMPLETION		2		400+400
DBL4	BLECH FÜR DACHABSCHLUSS - SHEET METAL FOR ROOF COMPLETION 		2		1900
Model 7027730		Datum/Date 24.04.2025		Seite/Page 3/4	

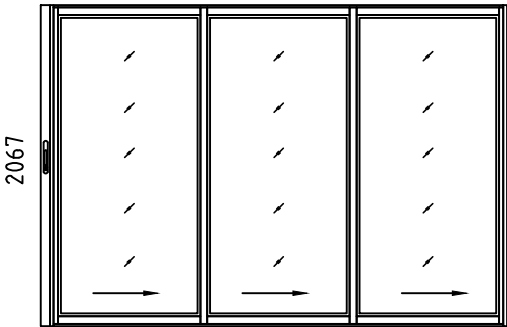Pos	Bestimmung-Specification 7027730	Stck. Pcs.	Profil Profile (mm)	Länge Length (mm)
ALU	TÜR - DOOR DIN RECHTS/RIGHT HANDED 	1	3000x2067	
X	BITTE SELBER ANPASSEN (FALLS NÖTIG)! - CUT INTO LENGTH ON SITE (IF NEEDED)!			
Model	7027730	Datum/Date	24.04.2025	Seite/Page 4/4