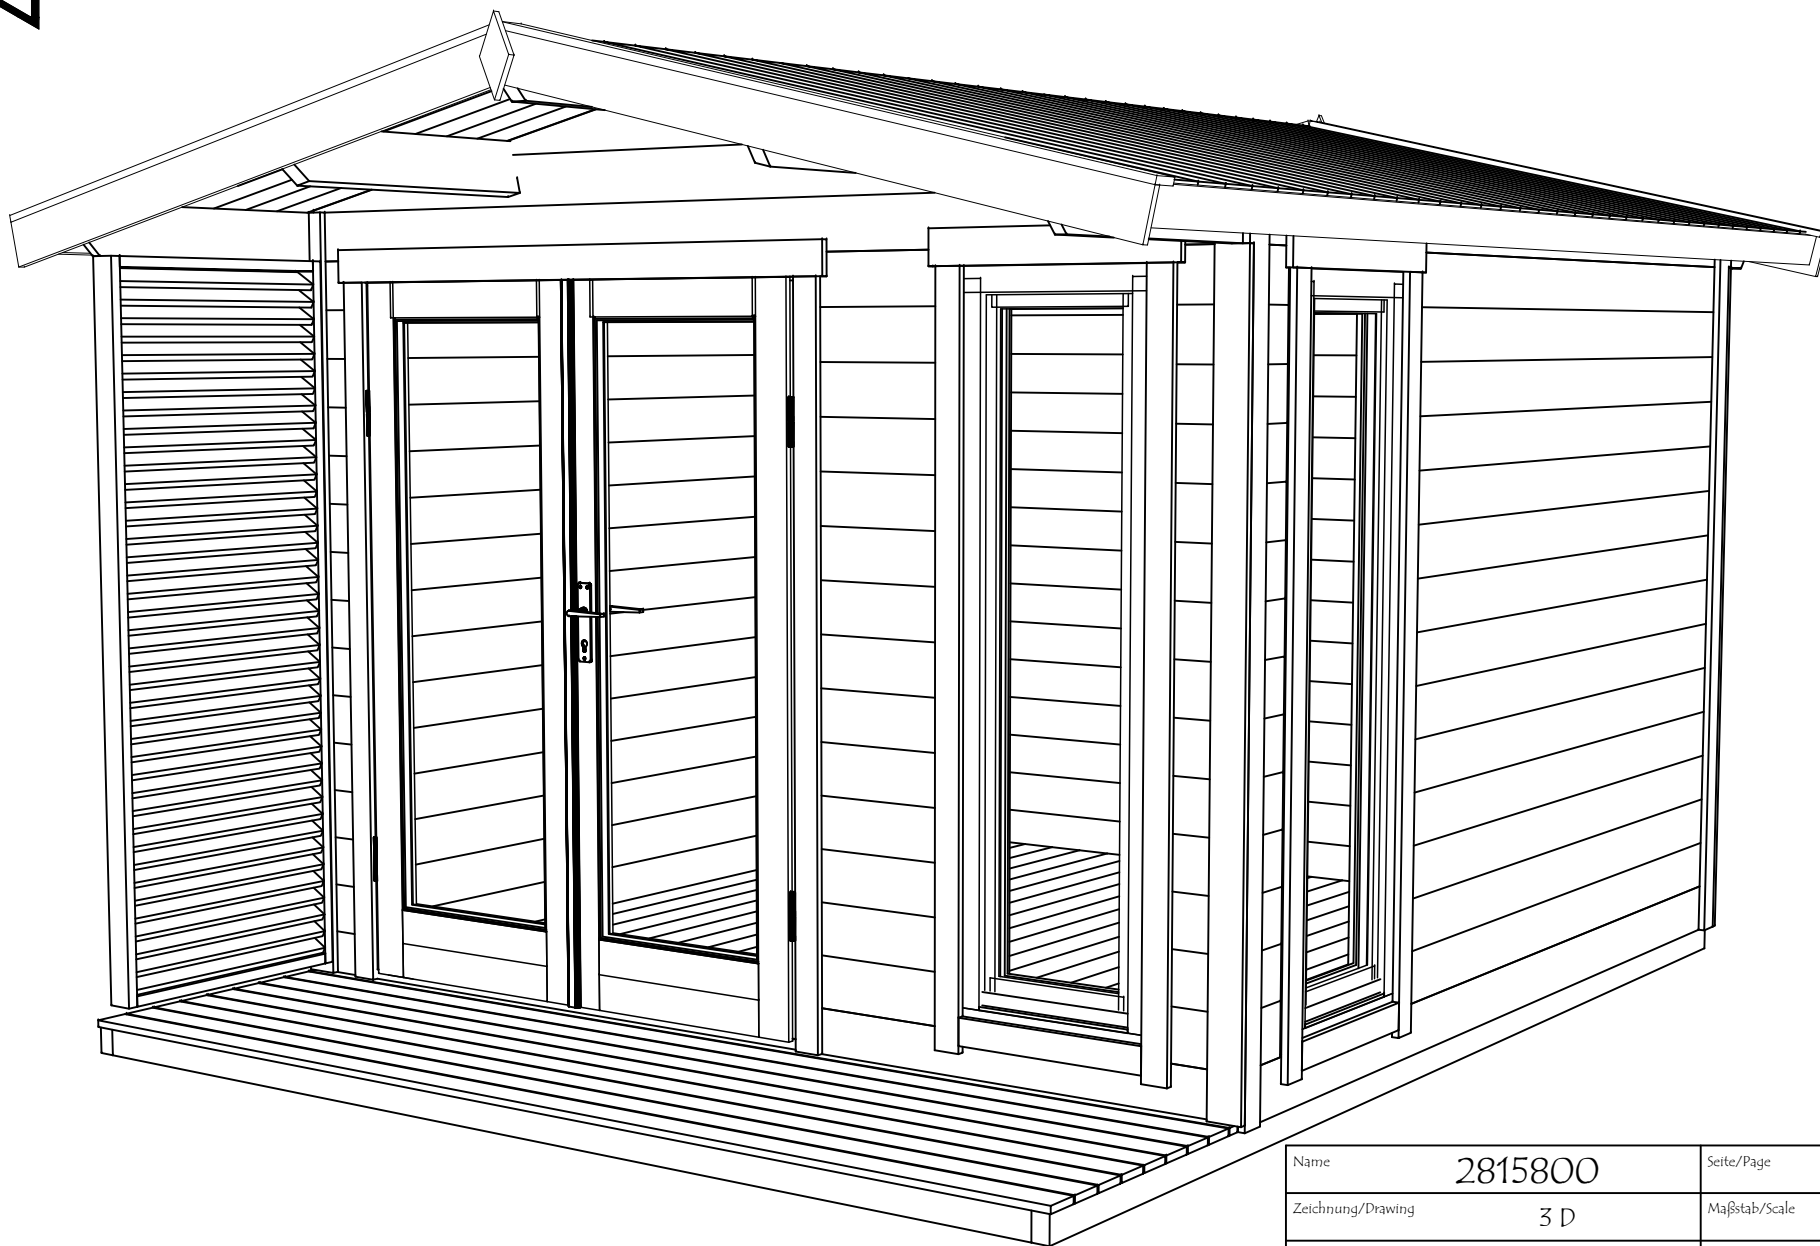
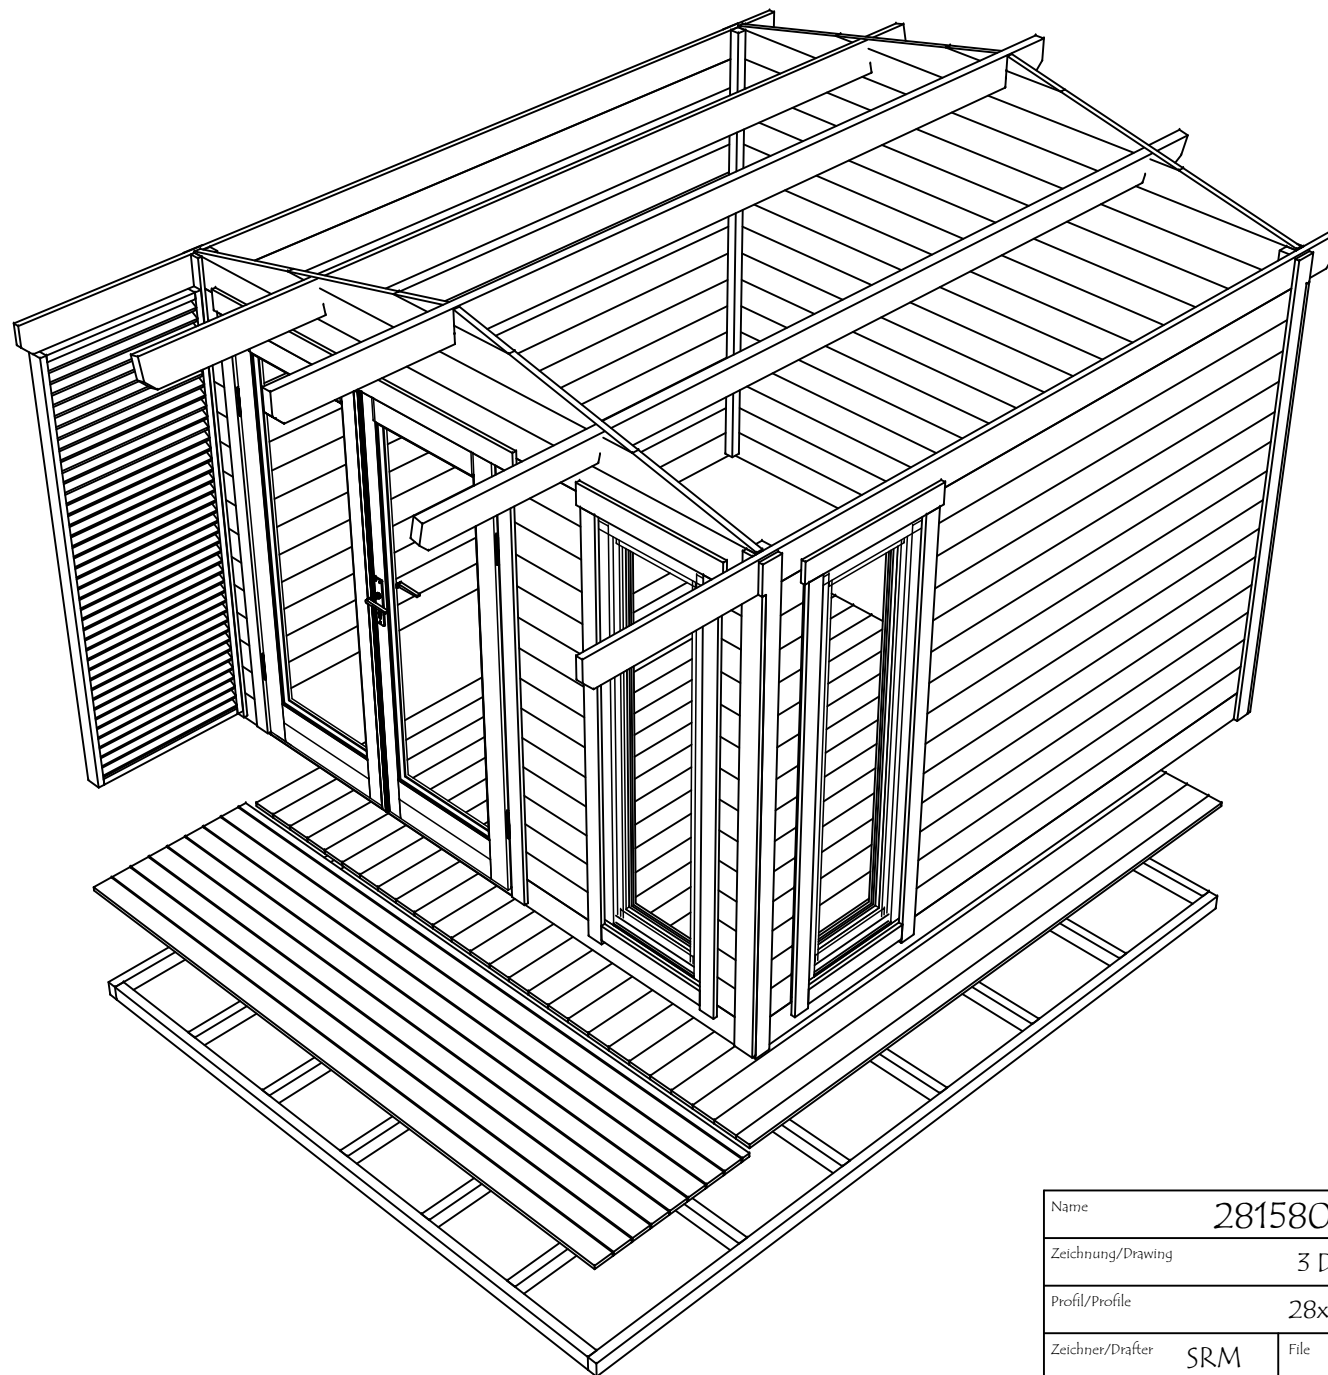


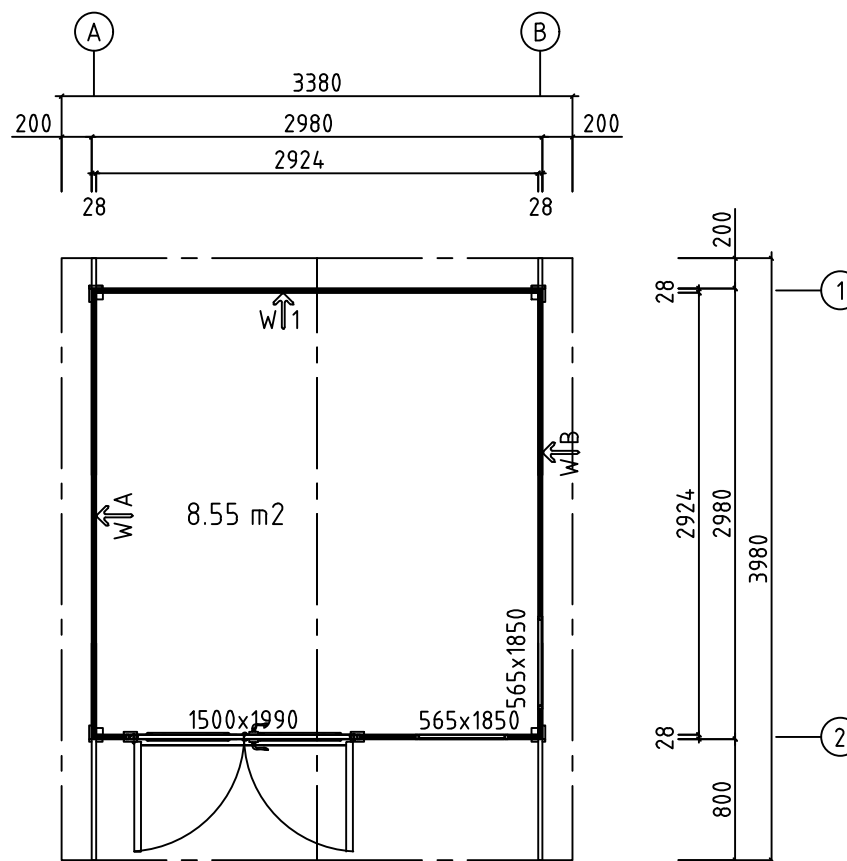


Name	2815800	Seite/Page	1
Zeichnung/Drawing	3 D	Maßstab/Scale	
Profil/Profile	28x135	Datum/Date	09.06.2024
Zeichner/Drafter	SRM	File	2815800.dwg

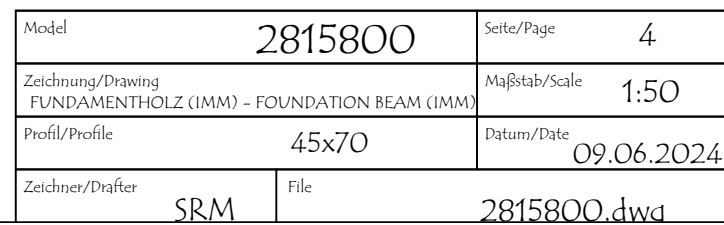
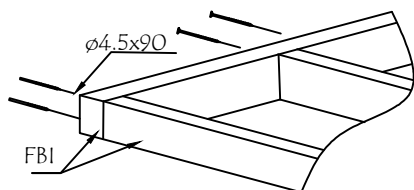


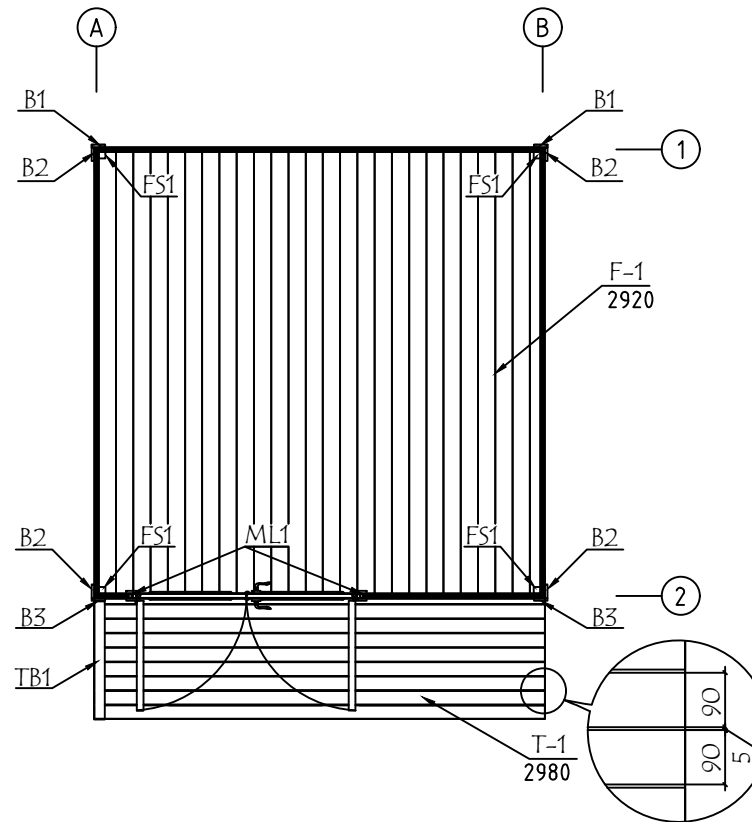
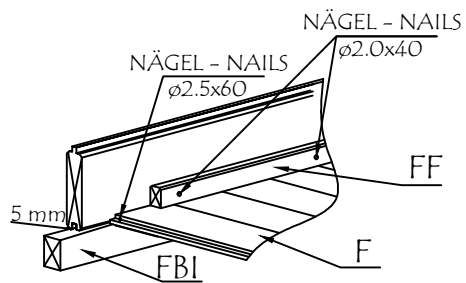
Name	2815800	Seite/Page	2
Zeichnung/Drawing	3 D	Maßstab/Scale	
Profil/Profile	28x135	Datum/Date	09.06.2024
Zeichner/Drafter	SRM	File	2815800.dwg

H = 1.700 m
TOTAL: 8.55 m2

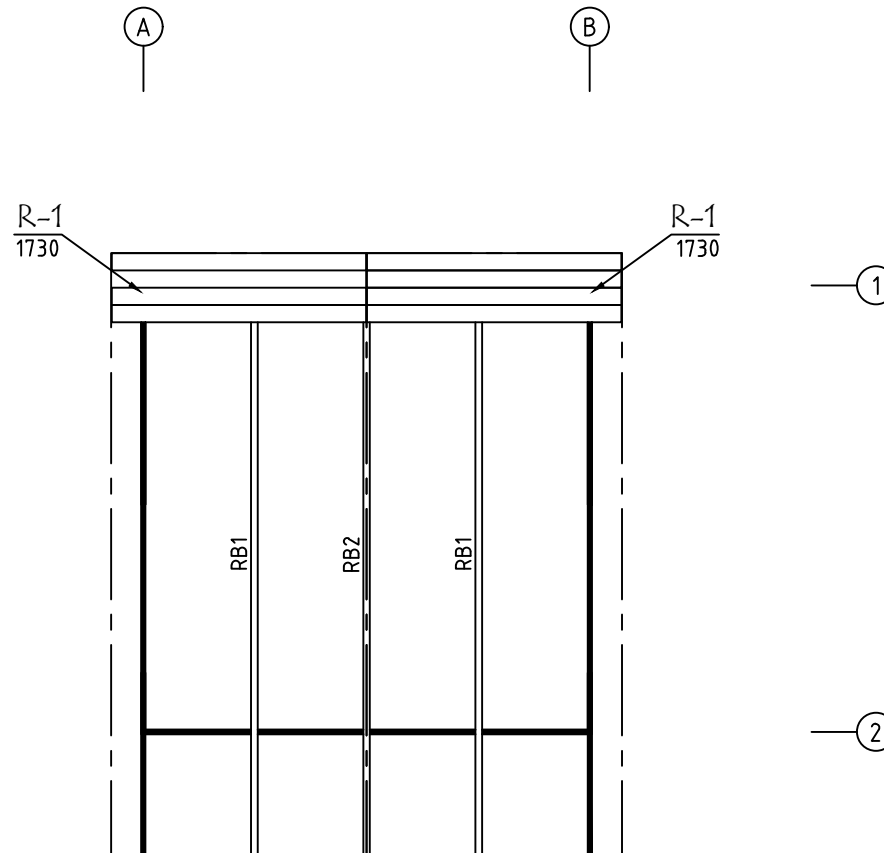


Model	2815800	Seite/Page	3
Zeichnung/Drawing	GRUNDPLAN - GROUNDPLAN	Maßstab/Scale	1:50
Profil/Profile	28x135	Datum/Date	09.06.2024
Zeichner/Drafter	SRM	File	2815800.dwg

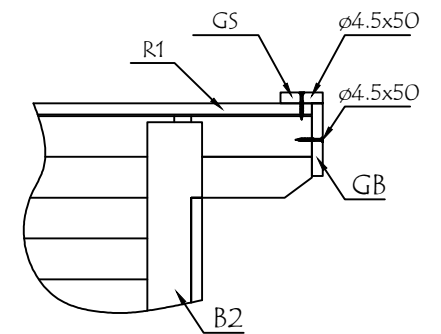




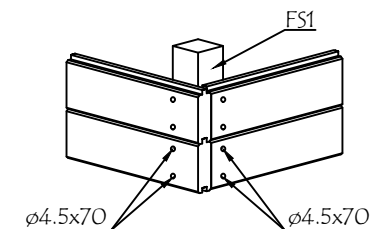
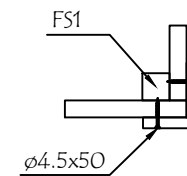
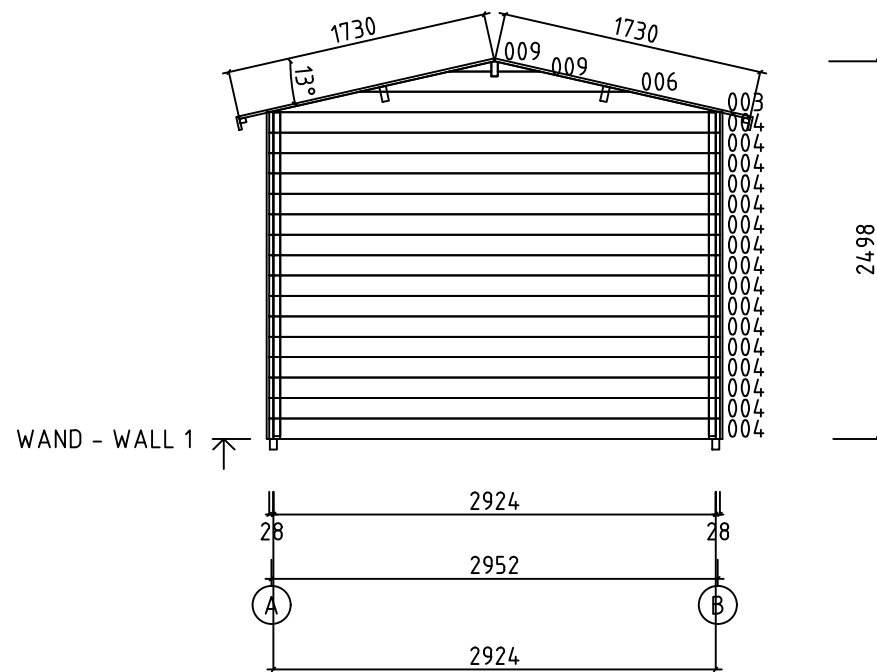
Model	2815800	Seite/Page	5
Zeichnung/Drawing	FUSSBODENBRETTTER-FLOOR BOARDS	Maßstab/Scale	1:50
Profil/Profile	114x18 oder-or 88x18 / 90x18	Datum/Date	09.06.2024
Zeichner/Drafter	SRM	File	2815800.dwg



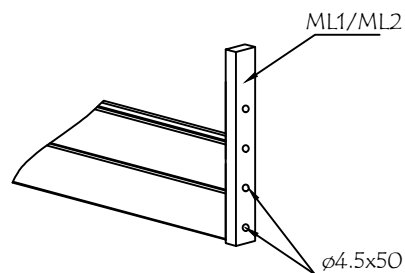
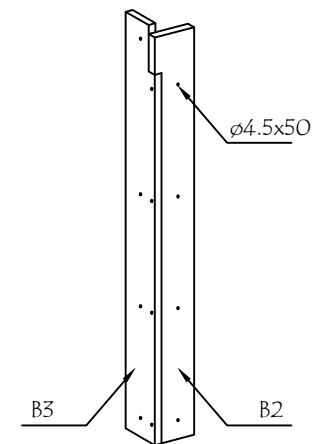
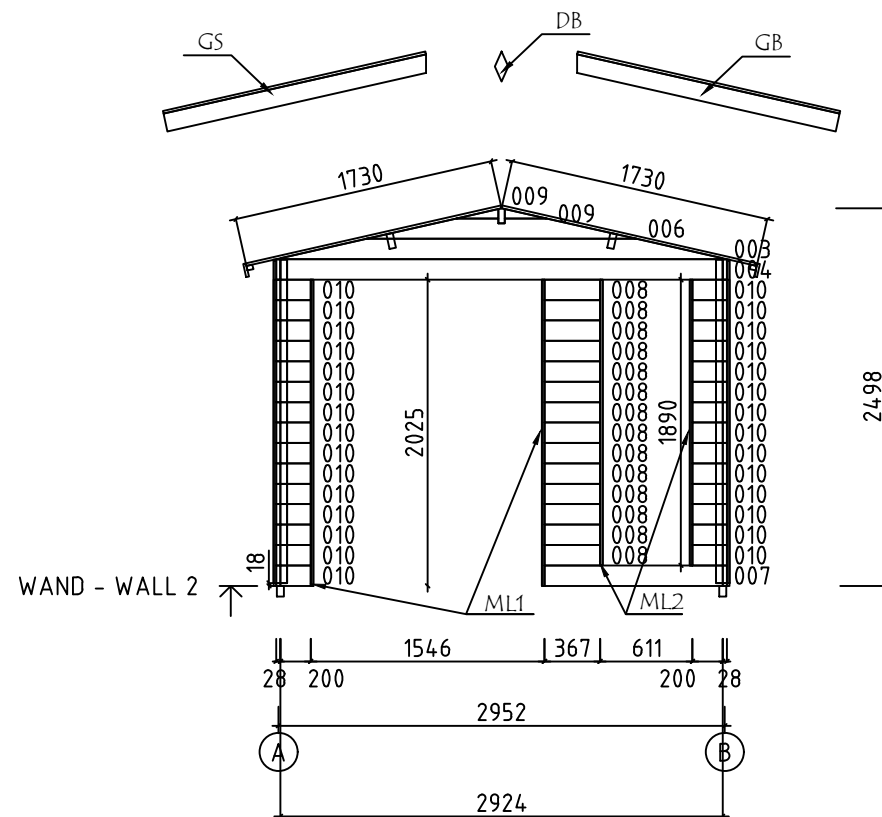
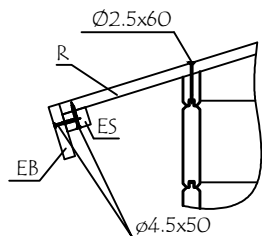
Model	2815800	Seite/Page	6
Zeichnung/Drawing	DACH-PLAN - ROOF PLAN	Maßstab/Scale	1:50
Profil/Profile	88x18 oder- or 114x18 / 43x140	Datum/Date	09.06.2024
Zeichner/Drafter	SRM	File	2815800.dwg



 
 
 
 
 
 
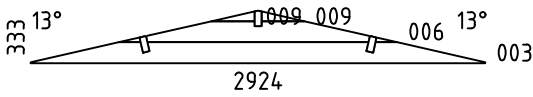
 
 
 
 
 
 
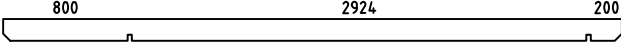
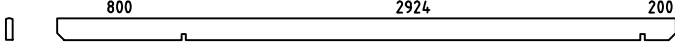
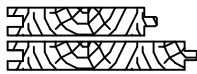
Model	2815800	Seite/Page	8
Zeichnung/Drawing	WAND - WALL B	Maßstab/Scale	1:50
Profil/Profile	28x135	Datum/Date	09.06.2024
Zeichner/Drafter	SRM	File	2815800.dwg

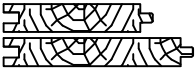
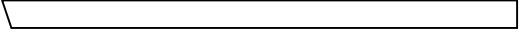
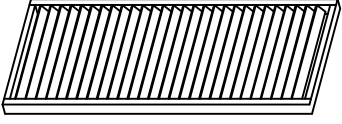
 
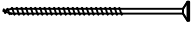
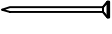


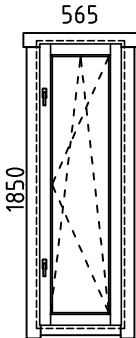
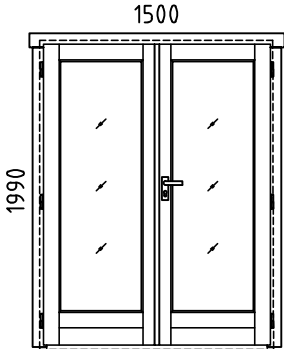
Model	2815800	Seite/Page	9
Zeichnung/Drawing	WAND - WALL 1	Maßstab/Scale	1:50
Profil/Profile	28x135	Datum/Date	09.06.2024
Zeichner/Drafter	SRM	File	2815800.dwg



Model	2815800	Seite/Page	10
Zeichnung/Drawing	WAND - WALL 2	Maßstab/Scale	1:50
Profil/Profile	28x135	Datum/Date	09.06.2024
Zeichner/Drafter	SRM	File	2815800.dwg

Pos	Bestimmung-Specification 2815800	Stck Pcs.	Profil Profile (mm)	Länge Length (mm)
1	ERZATZBOHLE - SPARE BEAM 	1	28x135	2980
001	OHNE FEDER - WITHOUT TONGUE 	2	28x135	3980
002		16	28x135	2980
004		17	28x135	2924
005		14	28x135	2169
007		1	28x135	1178
008		14	28x135	367
010		43	28x135	200
SH	SCHLAGHOLZ - HAMMER BLOCK 28 MM 	2	28x135	300
W1-1 W2-1		1 1	28x333	2924
FBI1	FUNDAMENTHOLZ (IMM) - FOUNDATION BEAM (IMM) 	2	45x70	3770
FBI3	FUNDAMENTHOLZ (IMM) - FOUNDATION BEAM (IMM) 	7	45x70	2880
FBI2	FUNDAMENTHOLZ (IMM) - FOUNDATION BEAM (IMM) 	5	45x70	755
FS1	BEFESTIGUNGSLEISTE - FIXING SLAT 	4	45x45	2140
ML1	TÜRÖFFNUNGS-FERTIGSET - DOOR OPENING FINISH KIT 	2	18x28	2025
ML2	FENSTER FINISH-KIT - WINDOW FINISH SET 	4	18x28	1890
B1	BRETT - BOARD	2	90x18	2165
B2	BRETT - BOARD 	4	90x18	2150
B3	BRETT - BOARD 	2	90x18	2140
RB1	DACHBALKEN - ROOF BEAM 	2	43x140	3980
RB2	DACHBALKEN - ROOF BEAM 	1	43x140	3980
R-1	DACHBRETT - ROOF BOARDS 88mm or -oder 114mm 	92+2 70+2	88x18 114x18	1730
Model	2815800	Datum/Date	09.06.2024	Seite/Page 1/3

Pos	Bestimmung-Specification 2815800		Stck Pcs.	Profil Profile (mm)	Länge Length (mm)
F-1	FUSSBODENBRETTER-FLOOR BOARDS	88mm or-oder 114mm 	33 26	88x18 114x18	2920
T-1	TERRASSENBRETTER (IMM) - TERRACE BOARDS (IMM)		9+1	90x18	2980
FF-1	FUSSBODENLEISTEN FLOOR STRIPS			18x35	13.0 lfm/rm
GB1-1	GIEBELLEISTE - GABLE MOULDING		4	18x120	1780
EB2-1	TRAUFENBRETTER - EAVES BOARD		2	18x90	3980
ES-1	TRAUFENLEISTE - EAVES STRIPS		2	30x40	3980
GS-1	GIEBELDECKLEISTE - GABLE COVER STRIPS		4	18x70	1780
DB	GIEBELSEGMENT - GABLE DIAMOND		2	18x90	200
TB-1	SICHTSCHUTZZAUN - LATTICE		1	70x736	1980
HS	SCHRAUBEN FÜR GIEBELSEGMENT - SCREW FOR GABLE DIAMOND / DB		4	Ø3.5x35	
HS	SCHRAUBEN FÜR GIEBELLEISTE - SCREWS FOR GABLE MOULDING / GB		24	Ø4.5x50	
HS	SCHRAUBEN FÜR TRAUFENBRETTER - SCREWS FOR EAVES BOARD / EB		16	Ø4.5x50	
HS	SCHRAUBEN FÜR TRAUFENLEISTE - SCREWS FOR EAVES STRIPS / ES		16	Ø4.5x50	
HS	SCHRAUBEN FÜR GIEBELDECKLEISTEN - SCREWS FOR GABLE COVER STRIPS / GS		16	Ø4.5x50	
HS	SCHRAUBEN FÜR - SCREW FOR / ML		172	Ø4.5x50	
HS	SCHRAUBEN FÜR BRETT - SCREW FOR BOARD / B		52	Ø4.5x50	
HS	SCHRAUBEN FÜR pos. - SCREW FOR pos. / 001,002,004,005,007,010		256	Ø4.5x70	
HS	SCHRAUBEN FÜR SICHTSCHUTZZAUN - SCREWS FOR LATTICE / TB		6	Ø4.5x70	
HS	SCHRAUBEN FÜR FUNDAMENTHOLZ - SCREWS FOR FOUNDATION BEAM / FBI		56	Ø4.5x90	
HS	SCHRAUBEN FÜR 1. BOHLENREIHE - SCREWS FOR 1. WALL BEAM		10	Ø6x160	
HS	SCHRAUBEN FÜR DACHBALKEN - SCREWS FOR ROOF BEAM / RB		6	Ø6x160	
NF	NÄGEL FÜR DACHBRETTER - NAILS FOR ROOF BOARDS / R		420	Ø2.5x60	
Model	2815800		Datum/Date	09.06.2024	Seite/Page 2/3

Pos	Bestimmung-Specification 2815800		Stck Pcs.	Profil Profile (mm)	Länge Length (mm)
NF	NÄGEL FÜR FUSSBODENBRETT - NAILS FOR FLOOR BOARDS / F		312	Ø2.5x60	
NF	NÄGEL FÜR TERRASSENBRETT - NAILS FOR TERRACE BOARDS / T		126	Ø2.5x60	
NF	ROOFING NAILS FOR ROOFING FELT - NÄGEL FÜR DACHPAPPE - POINTE DE FIXATION POUR FEUTRE BITUMEUX (KP)		280	Ø2.8x15	
NF	NÄGEL FÜR FUSSBODENLEISTE - NAILS FOR FLOOR STRIPS / FF		24	Ø2x40	
RUB1	ROOFING FELT - DACHPAPPE		2	R=10	
AST _PRE	FENSTER - WINDOW	 DIN RECHTS/RIGHT HANDED DIN LINKS/LEFT HANDED	2	565x1850	
AST _PRE	TÜR - DOOR	 DIN RECHTS/RIGHT HANDED	1	1500x1990	
✖	BITTE SELBER ANPASSEN (FALLS NÖTIG)! - CUT INTO LENGTH ON SITE (IF NEEDED)!				
Model 2815800		Datum/Date 09.06.2024		Seite/Page 3/3	