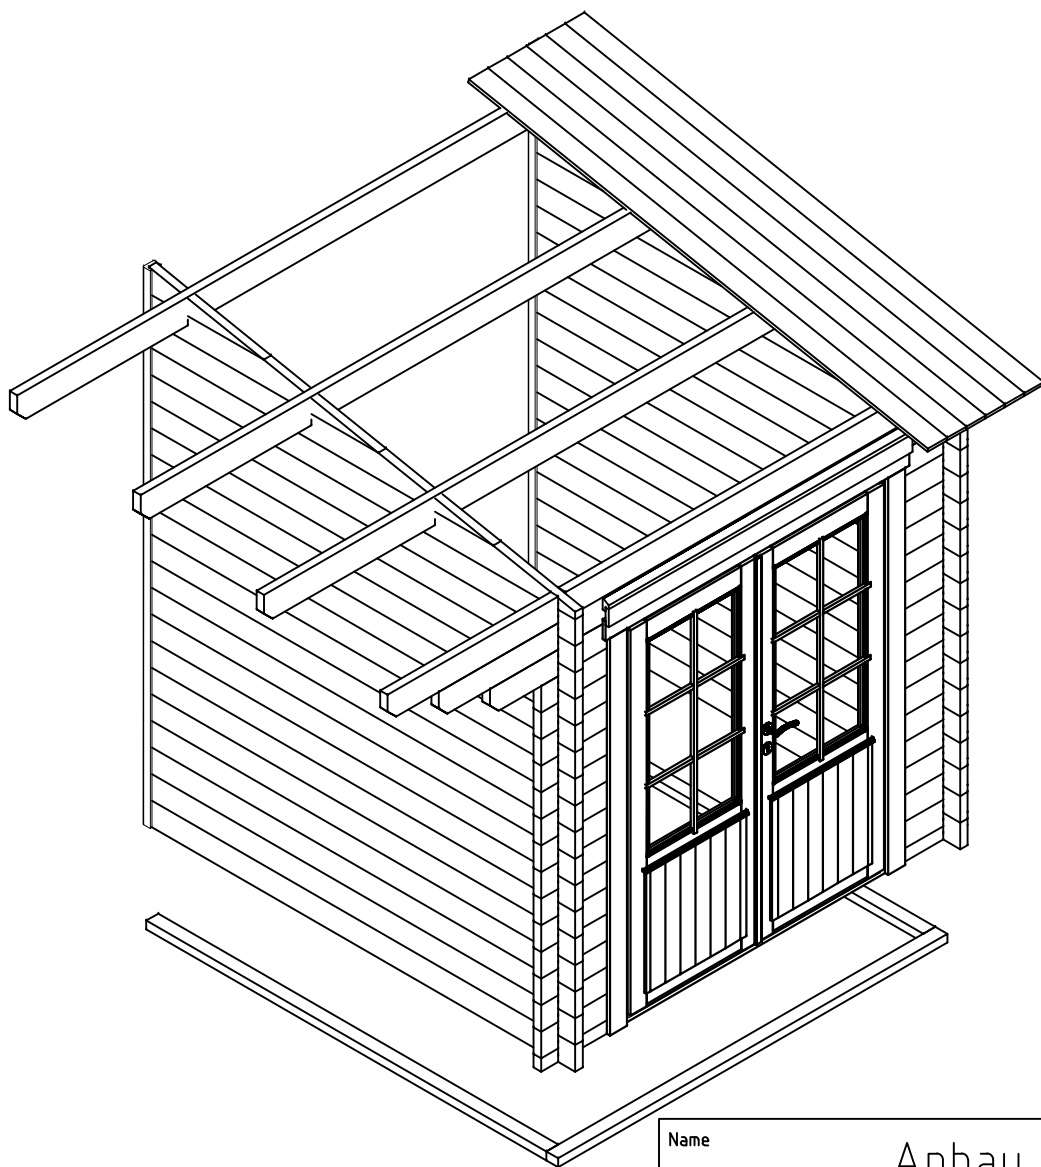
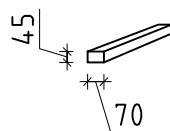
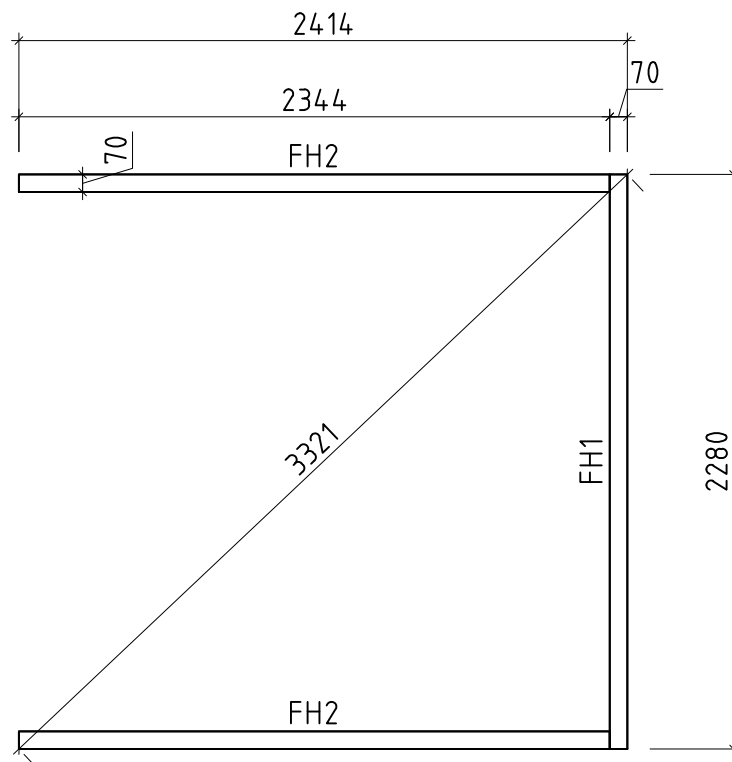
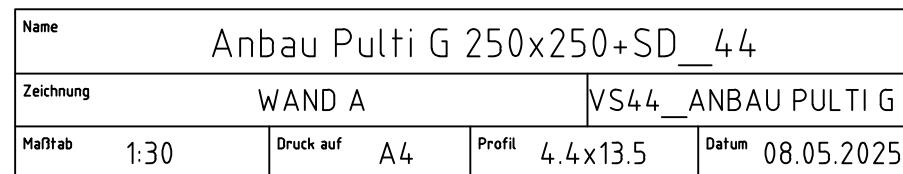







Name	Anbau Pulti G 250x250+SD__44		
Zeichnung	3D		VS44__ANBAU PULTI G
Maßstab	Druck auf	Profil 4.4x13.5	Datum 08.05.2025





Name	Anbau Pulti G 250x250+SD__44			
Zeichnung	Lagerholzplan		VS44__ANBAU PULTI G	
Maßstab	1:30	Druck auf	A4	Profil 4.4x13.5 Datum 08.05.2025































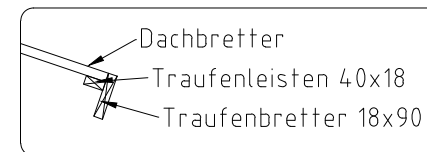
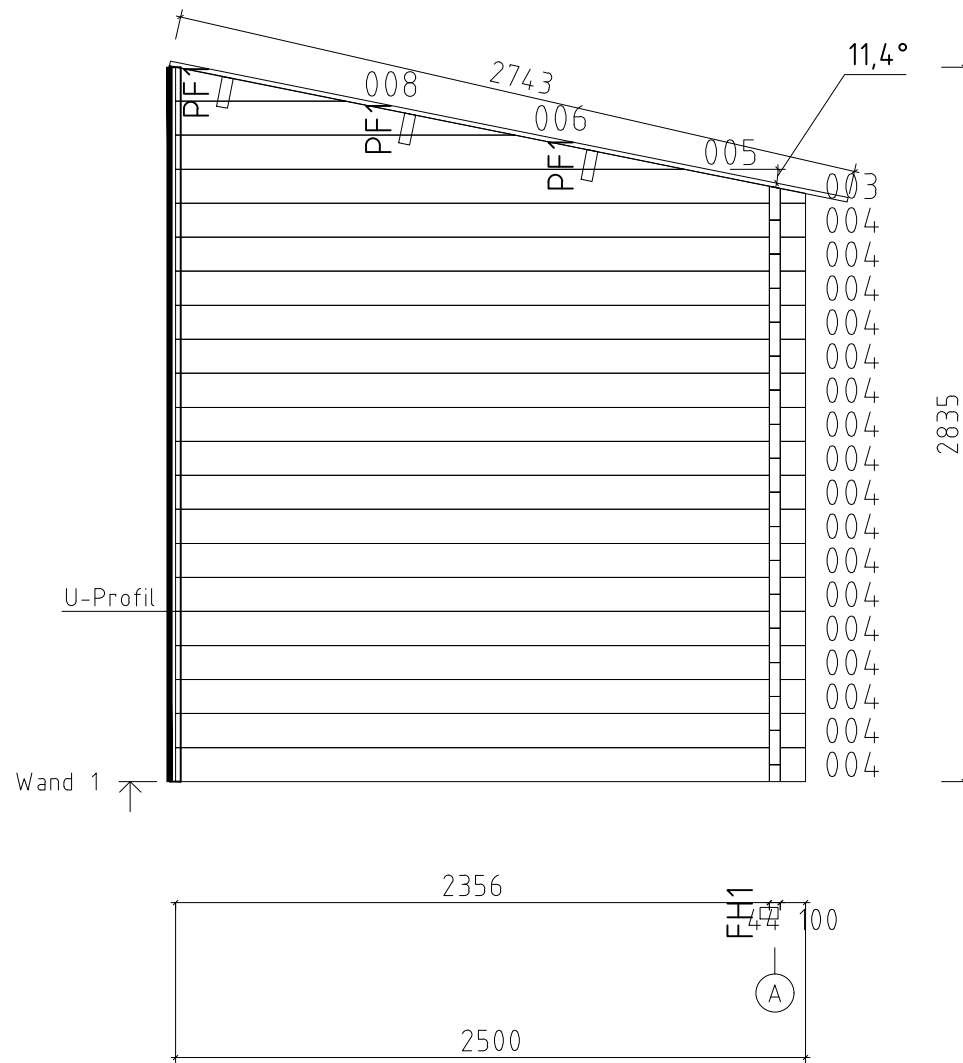
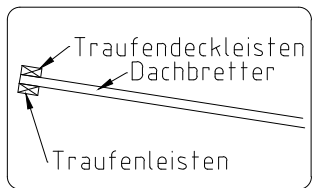

















Name				Anbau Pulti G 250x250+SD__44			
Zeichnung				WAND 1		VS44__ANBAU PULTI G	
Maßstab	1:30	Druck auf	A4	Profil	4.4x13.5	Datum	08.05.2025

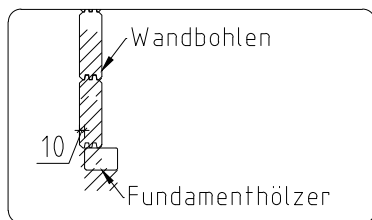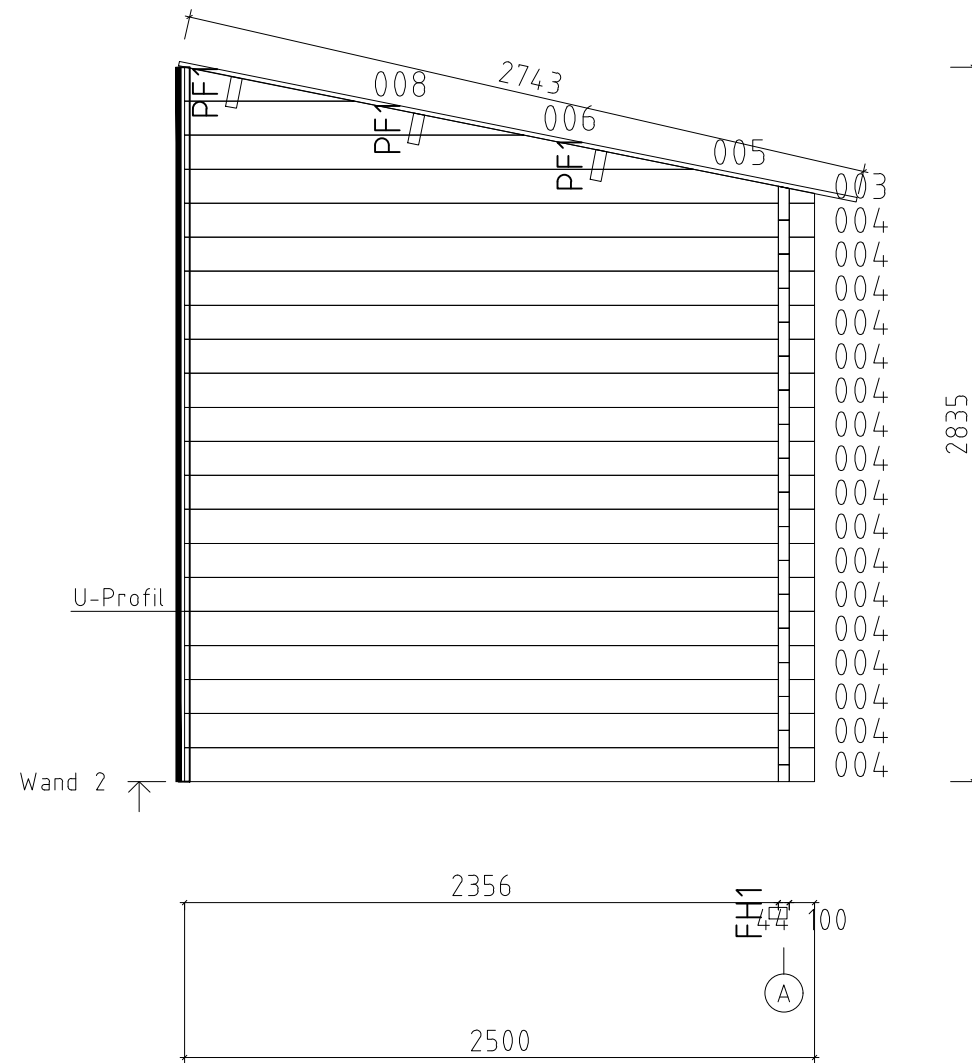



Name				Anbau Pulti G 250x250+SD__44	
Zeichnung				WAND 2	VS44__ANBAU PULTI G
Maßstab	1:30	Druck auf	A4	Profil	4.4x13.5
				Datum	08.05.2025

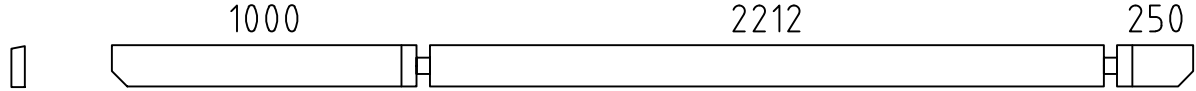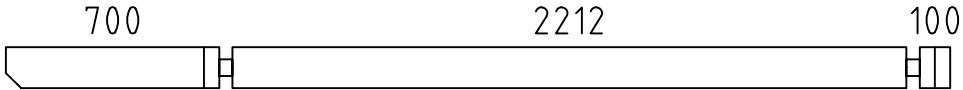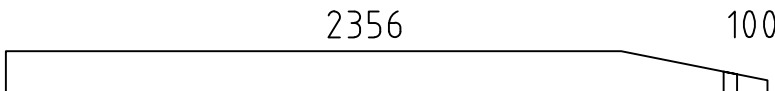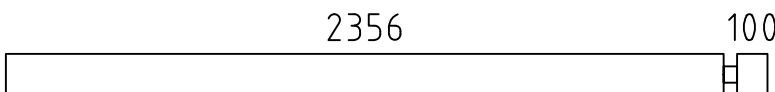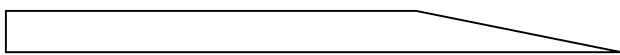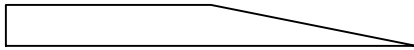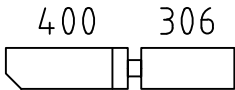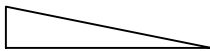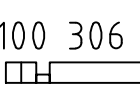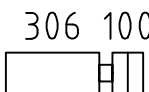 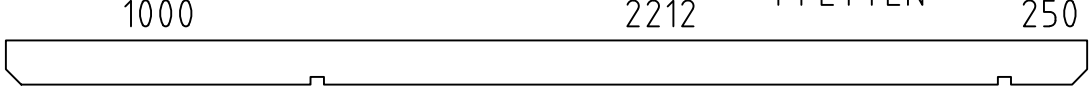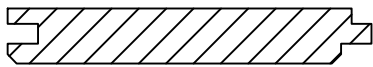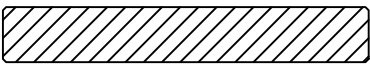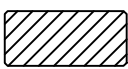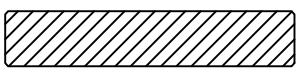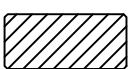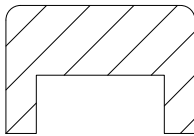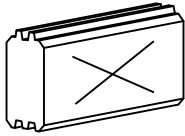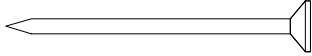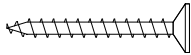
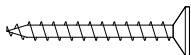
Pos	Teileliste Anbau Pulti G 250x250+SD__44	Stck	Profil (mm)	Länge (mm)
	<u>Achtung!</u> Die Giebelbohlen können teilweise schon vormontiert sein! Bitte beachten - diese erscheinen nicht ganz so wie in der Teileliste beschrieben.			
001		1	44x135	3550
002		1	44x135	3100
003		2	44x135	2500
004		34	44x135	2500
005		2	44x135	2019
006		2	44x135	1346
007		1	44x135	750
008		2	44x135	673
009		2	44x68	450
010		29	44x135	450
FH2	FUNDAMENTHÖLZER (imprägniert) 	2	70x45	2344
FH1	FUNDAMENTHÖLZER (imprägniert) 	1	70x45	2280
PF1	1000 2212 PFETTEN 250 	3	44x145	3550
	DACHBRETTER 	32+1	113x18	2743
	DECKENLEISTEN  ✓		15x28	13.0lfm
G02-1	GIEBELBRETTER 18x120 11.3°  ✓	2	18x120	2761
G05-1	GIEBELDECKLEISTEN 18x40  ✓	2	18x40	2743
T01-1	TRAUFENBRETTER 18x95 	1	18x95	3550
T04-1	TRAUFENDECKLEISTEN 18x40 	1	18x40	3586
T06-1	TRAUFENLEISTEN 18x40  ✓		18x40	8.0lfm
UP3-1	U-PROFIL 44  ✓	2	44x65	2835
SH	Schlaghölzer 	3		
NG2 550	NÄGEL 2.5x50 Dachbretter 	256		
SR3 030	SCHRAUBEN 3.0x30 Deckenleisten 	26		
SR3 030	SCHRAUBEN 3.0x30 Giebeldeckleisten 	12		
Kood	Anbau Pulti G 250x250+SD__44	Mater jal		Leht 1/3

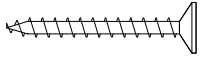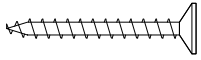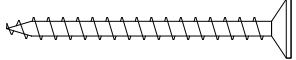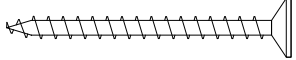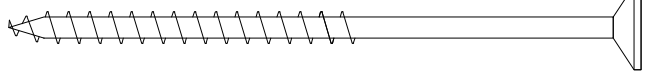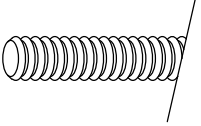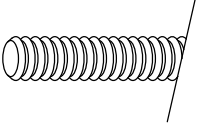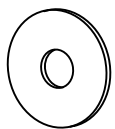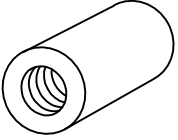Pos	Teileliste Anbau Pulti G 250x250+SD__44		Stck	Profil (mm)	Länge (mm)
SR3 030	SCHRAUBEN 3.0x30	Traufendeckleisten		8	
SR3 030	SCHRAUBEN 3.0x30	Traufenleisten		16	
SR3 545	SCHRAUBEN 3.5x45	Giebelbretter		12	
SR3 545	SCHRAUBEN 3.5x45	U-profil		12	
SR5 0100	SCHRAUBEN 5.0x100	Fundamenthölzer		12	
KL1	Gewindestange M8			2	2000
KL2	Gewindestange M8			2	393
KV M UT M8	Mutter M8			4	
KV S EIB M8X25	U-Scheibe M8 Ø25			4	
KV MU TJ M8	Befestigungsmutter M8			2	
	✓ - bitte selber anpassen (falls nötig)!				
Kood	Anbau Pulti G 250x250+SD__44		Materjal		Leht 2/3

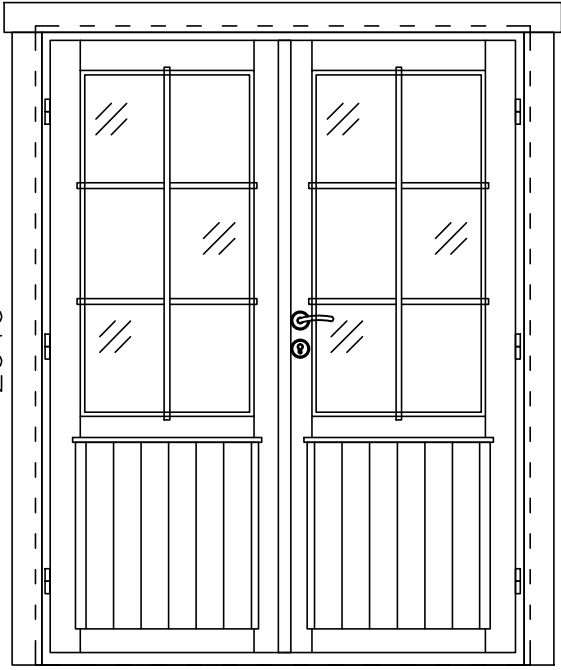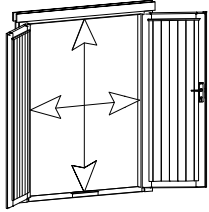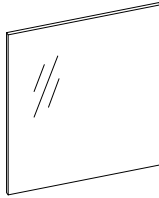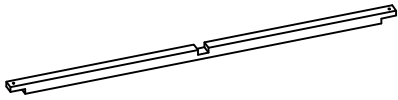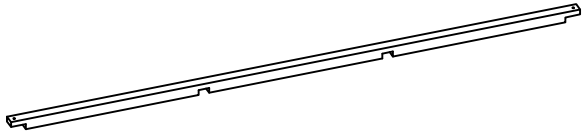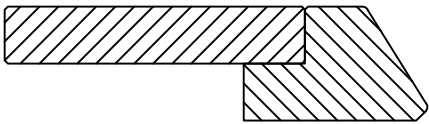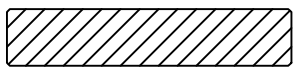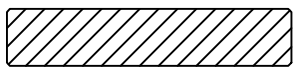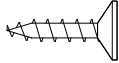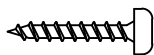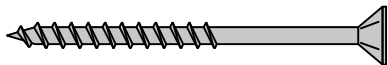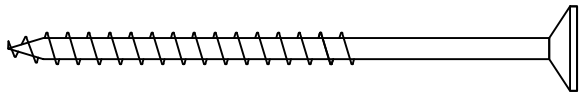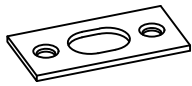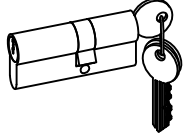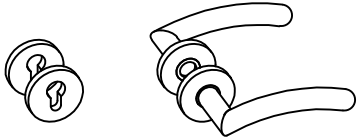
Pos	Teileliste Anbau Pulti G 250x250+SD__44		Stck	Profil (mm)	Länge (mm)
	TÜR 1580x2040 D4-D44R-56C-15802040 Q4 D201-RC 1580 2040  Right handed / DIN rechts / paremakäeline Clear opening/ durchgangsmaß/ ava suurus 1452x1932mm double-pane clear float glass ISO Glas 2-fach 2x klaaspakett, kirgas klaas  		1		
PROSS H41-1	Q4-1 Muntins - Sprossen - Prossid horizontal 18x18		4	18x18	575
PROSS V42-1	Q4-2 Muntins - Sprossen - Prossid vertical 18x18		2	18x18	1125
WL-1	Rain strips - Wasserleisten - Vihmaliistud 36x134		1	36x134	1780
PL3-1	Trims - Rahmenleisten - Piirdeliistud 18x95	 ✓	4	18x95	2020
PL3-2	Trims - Rahmenleisten - Piirdeliistud 18x95	 ✓	2	18x95	1780
SR30 20-01	3.0x20 Locking plate - Schließblech - Riivi vastus 02 Q4		2		
SR30 22-01	3.0x20ÜP Muntins - Sprossen - Prossid		12		
SR35 47-01	3.5x45 C3 Trims - Rahmleisten - Piirdeliistud		24		
SR40 62-01	4.0x60 C3 Rain strip - Wasserleiste - Vihmaliist		4		
SR50 90-01	5.0x90 Door frames - Türrahmen - Ukselengid		8		
RV02	Locking plate - Schließblech - Riivi vastus 02 Q4		1		
LS-Q4	Q4 Cylinder lock - Zylinderschloss - Lukusüdamik		1		
UL-Q4	Q4 Door handle - Türgriff - Ukselink		1		
Kood Anbau Pulti G 250x250+SD__44			Materjal		Leht 3/3

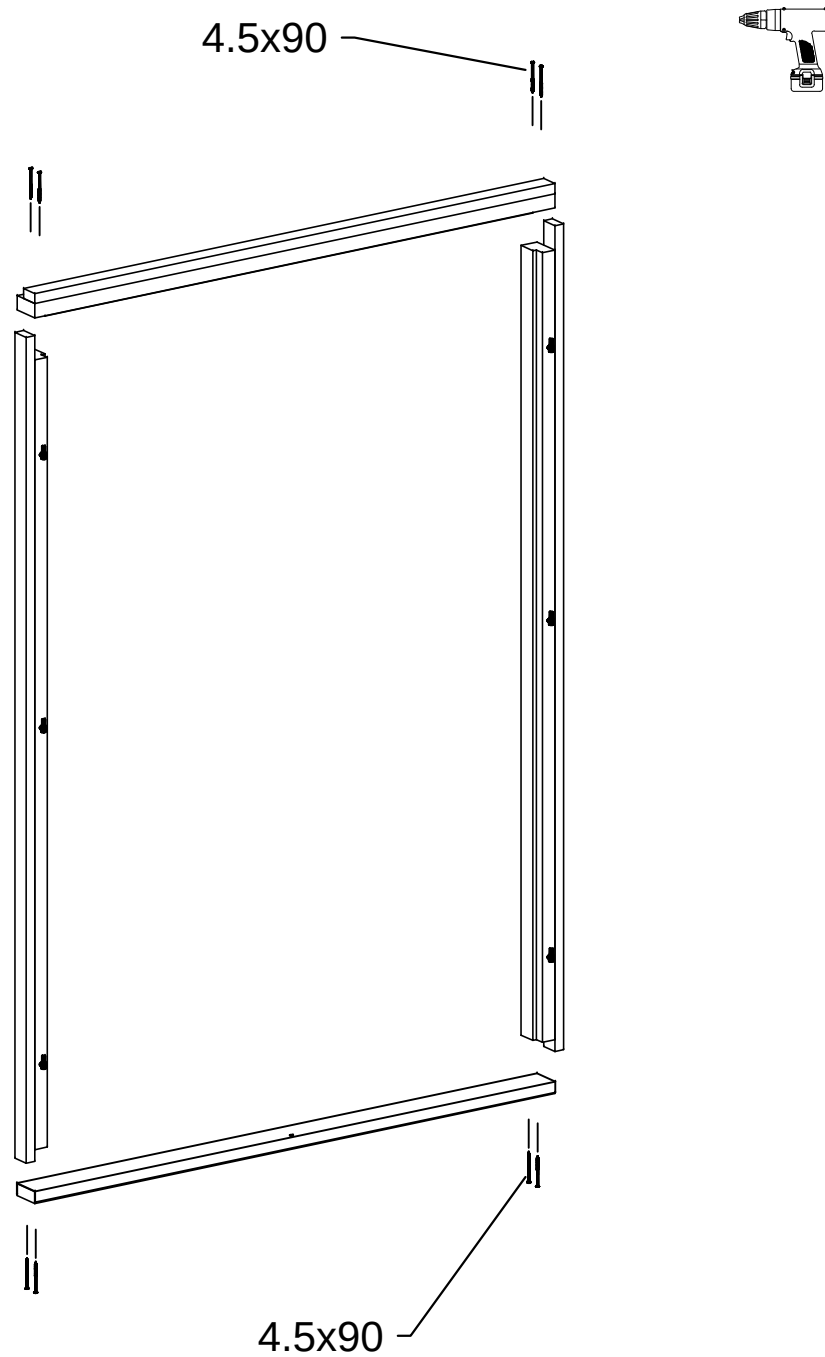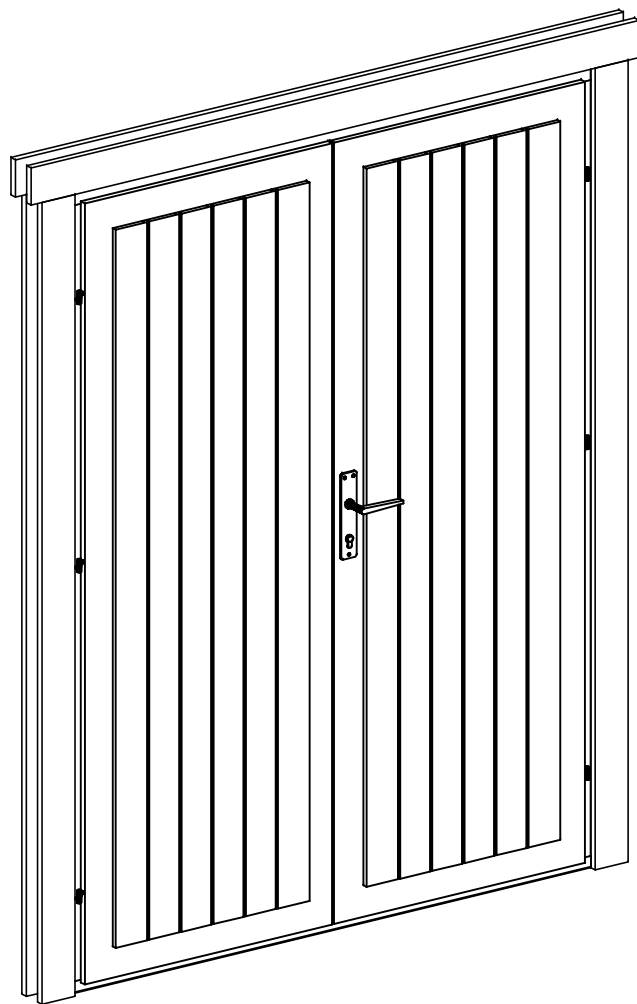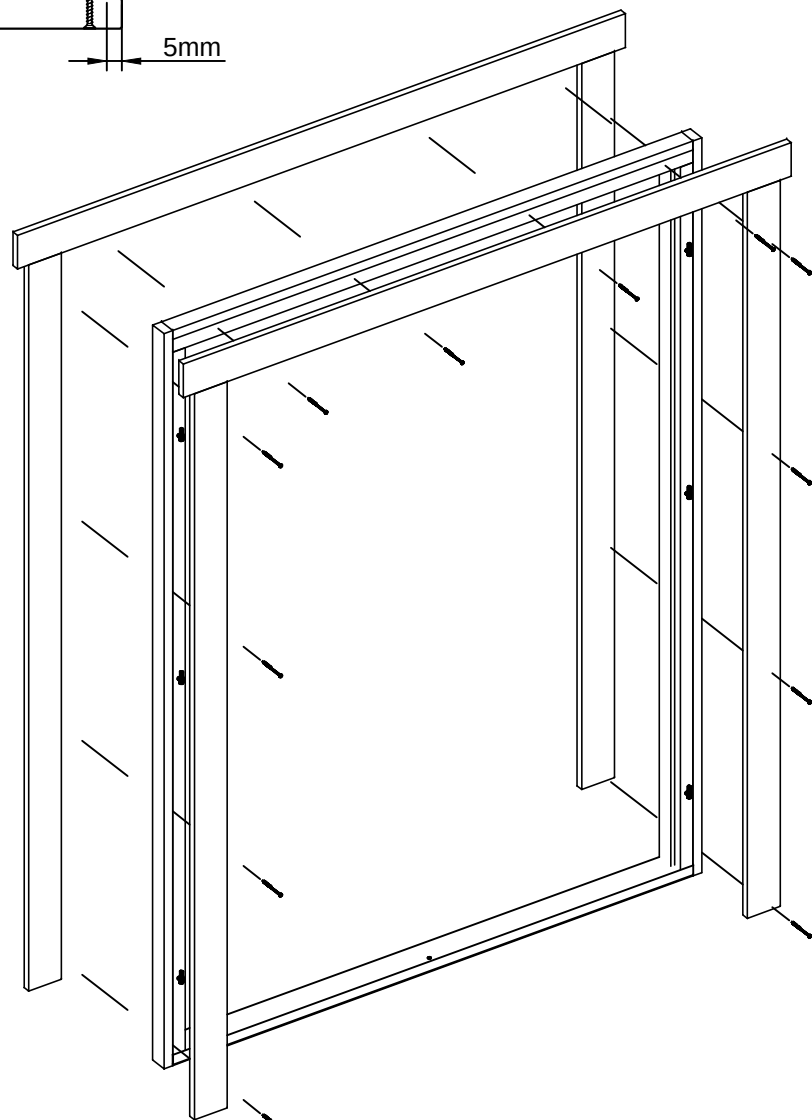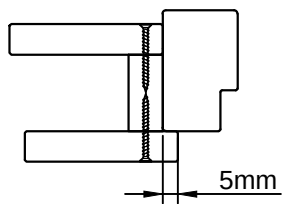
Ukse montaaž / Tür montage / Door assembly
(GH+ / SH)







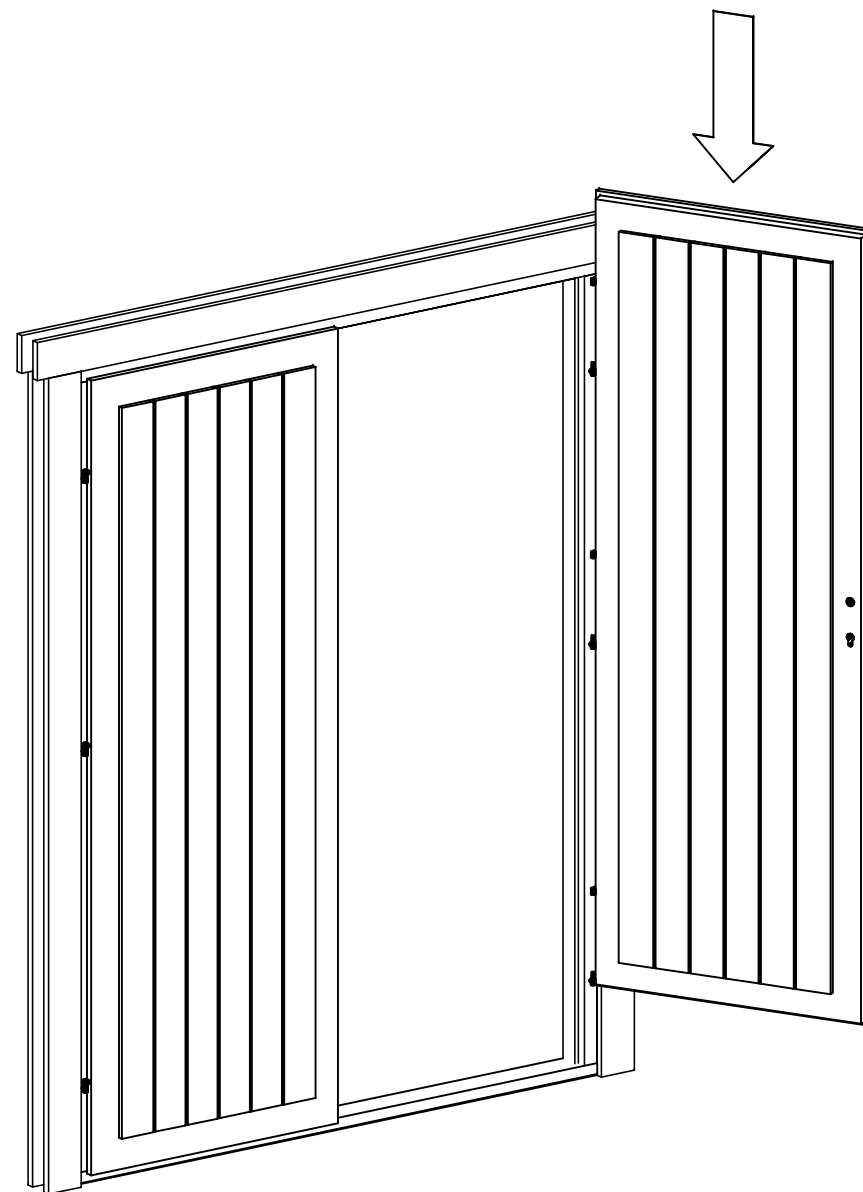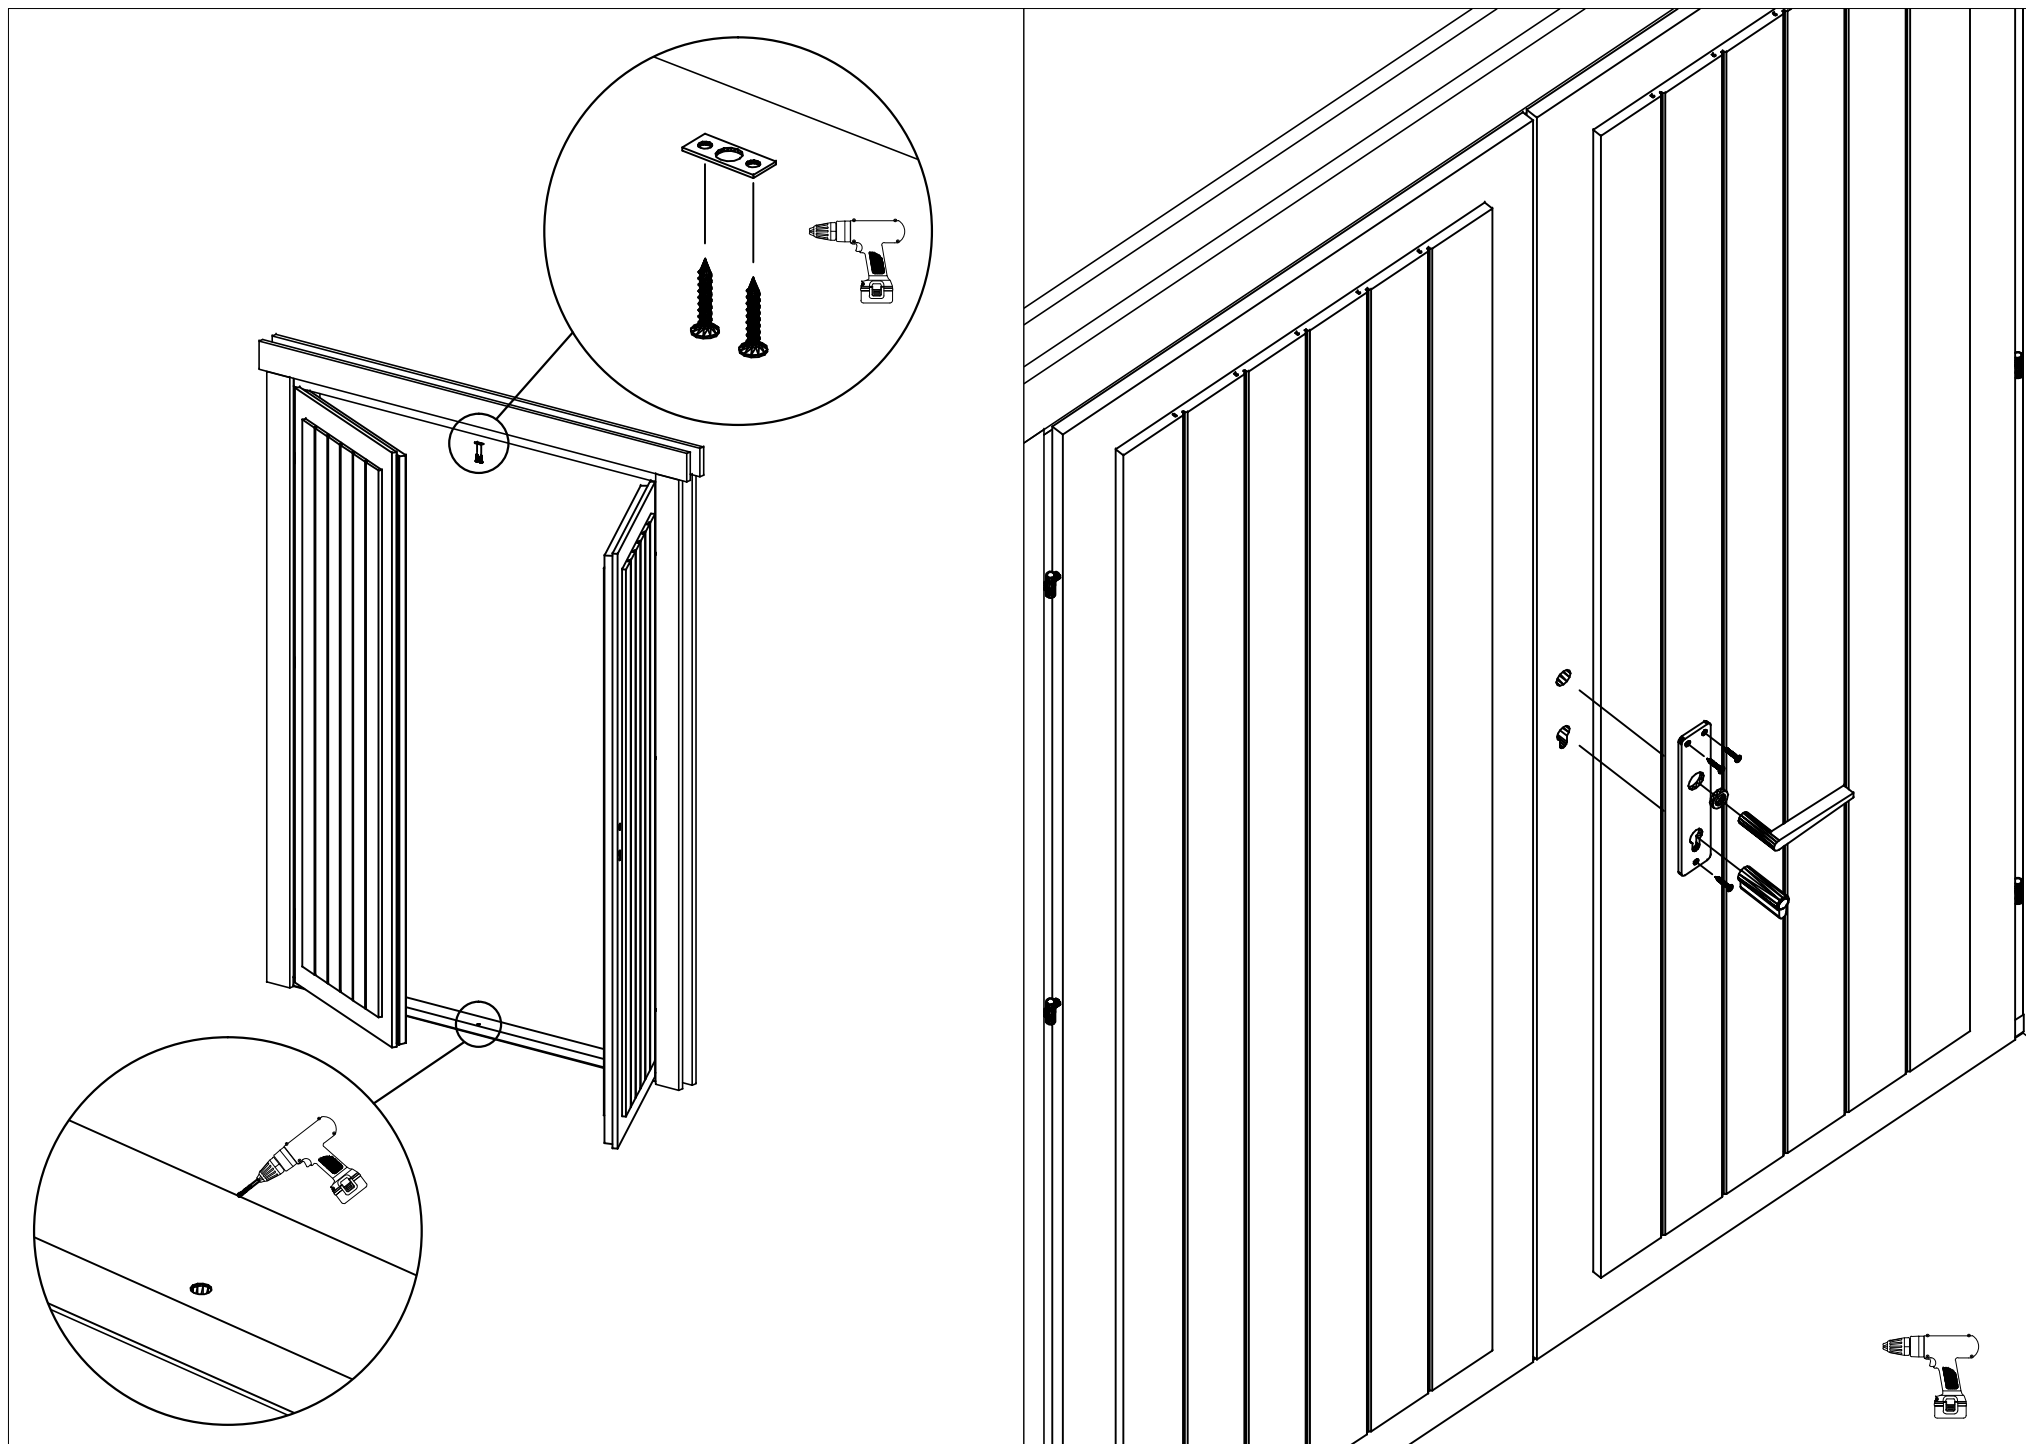3.5x45





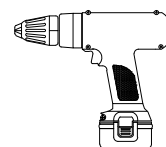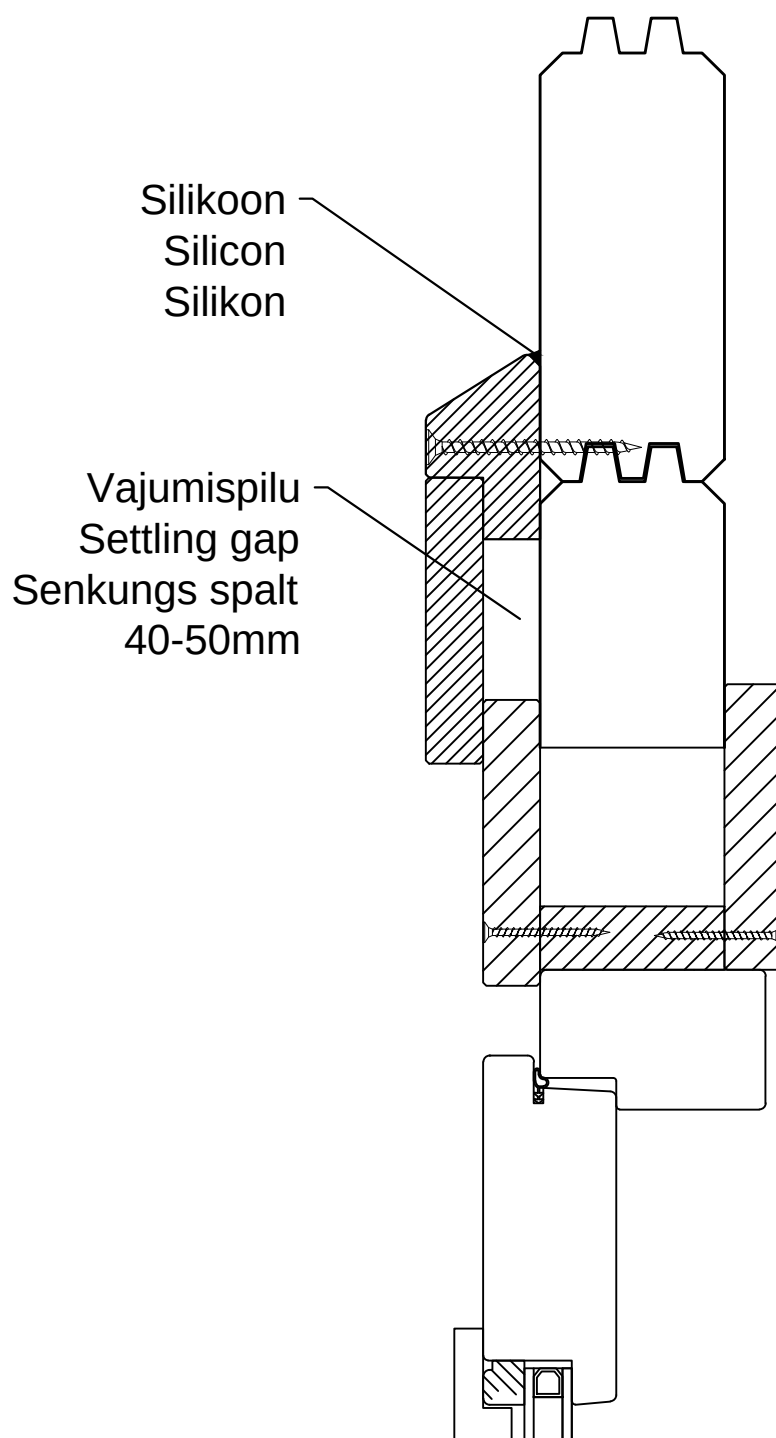Vihmaliist / Head flashing / Regenschutz



NB!

- Monteerida juhul kui ese on välja toodud maja spetsifikatsioonis!
- Install only if the item is listed in the house specification!
- Nur montieren wenn die Leiste in der Teileliste gezeigt ist!