


EMSLAND

Flachdach-Carport

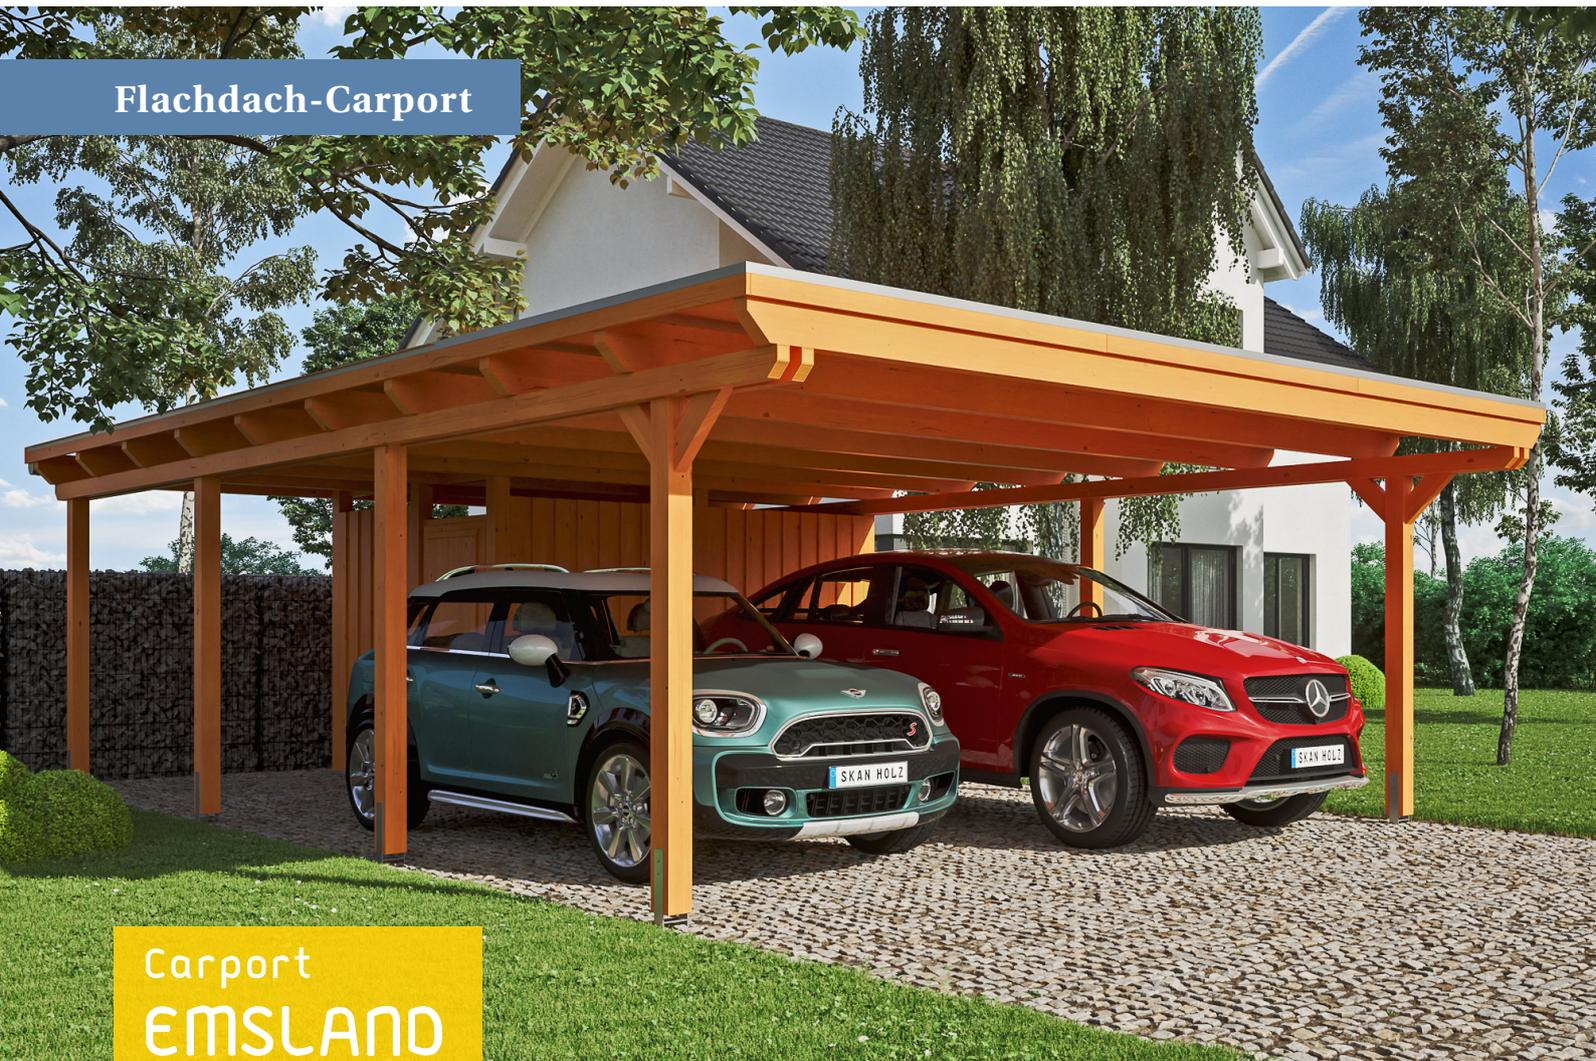

Carport
EMSLAND
 613 x 846 cm

Gestaltungsbeispiel

- Massive Konstruktion aus hochwertigem Leimholz (BSH-Fichte)
- Farblich behandelt in eiche hell
- Aluminium-Dachplatten
- Pfosten 12 x 12 cm



CARPORT EMSLAND 613 x 846 cm


Datenblatt / Baubeschreibung

Material	Leimholz, Fichte
Farbbehandlung	Lasiert in Eiche hell
Pfostenstärke	12 x 12 cm
Aufstellbreite	613 cm
Aufstelltiefe	846 cm
Grundfläche	51,86 m ²
Umbauter Raum	124,20 m ³
Breite Sockelmaß	574 cm
Tiefe Sockelmaß	738 cm
Durchfahrtshöhe vorne	223 cm
Durchfahrtshöhe hinten	206 cm
Durchfahrtsbreite	550 cm
Firsthöhe	248 cm
Traufenhöhe	231 cm
Schneelast	1,25 kN/m ²
Windlast	0,95 kN/m ²
Dachform	Flachdach
Dachfläche	51,40 m ²
Dachneigung	1,2 °
Dacheindeckung	Aluminium-Dachplatten mit Trapezprofil - anthrazit farbbeschichtet


Dachstärke	0,5 mm
Wasserablauf	nach hinten
Pfostenabstand Tiefe	230 cm
Pfostenanzahl	13
Oberfläche Holz	168,96 m ²
Im Lieferumfang enthalten	H-Pfostenanker zum Einbetonieren, Montagematerial, Aufbauanleitung
Anzahl Packstücke	2
Verpackungsgewicht gesamt	1571 kg
Verpackungsmaße	Paket 1: 120 cm x 620 cm x 80 cm 1.142,0 kg Paket 2: 120 cm x 260 cm x 55 cm 429,0 kg
Artikelnummer	243655-01-51
EAN-Nummer	4018211022618
Garantie	5 Jahre gemäß unseren Garantiebedingungen

EMSLAND
613 x 846 cm


Ansicht
vorne

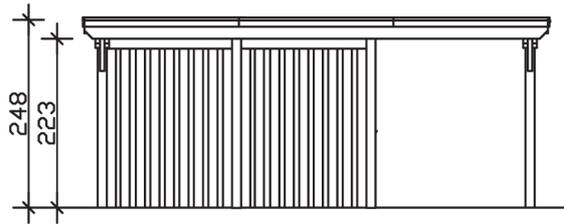

Schnitt

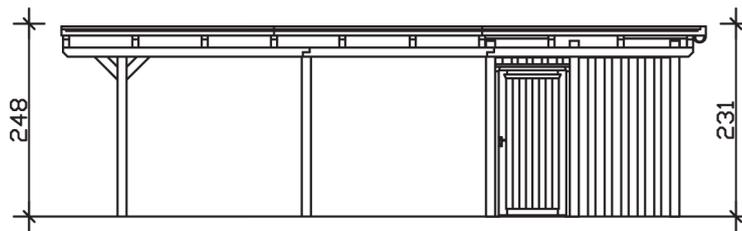

Grundriss

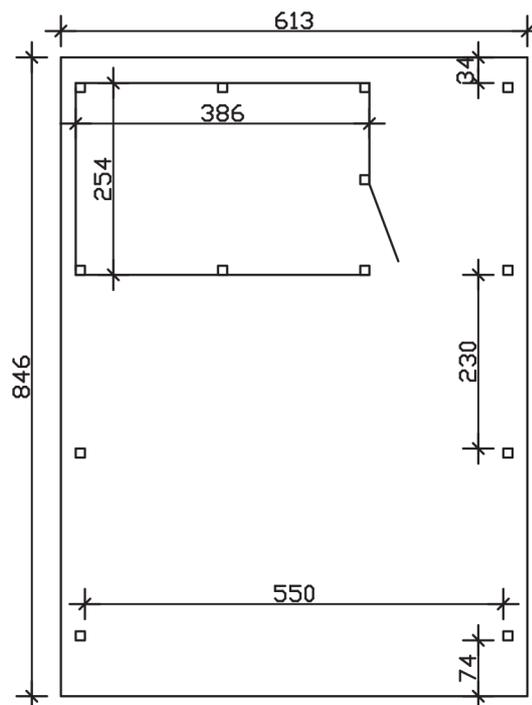

EMSLAND
613 x 846 cm

Schnitte und Ansichten Maßstab 1:100