


WENDLAND

Flachdach-Carport

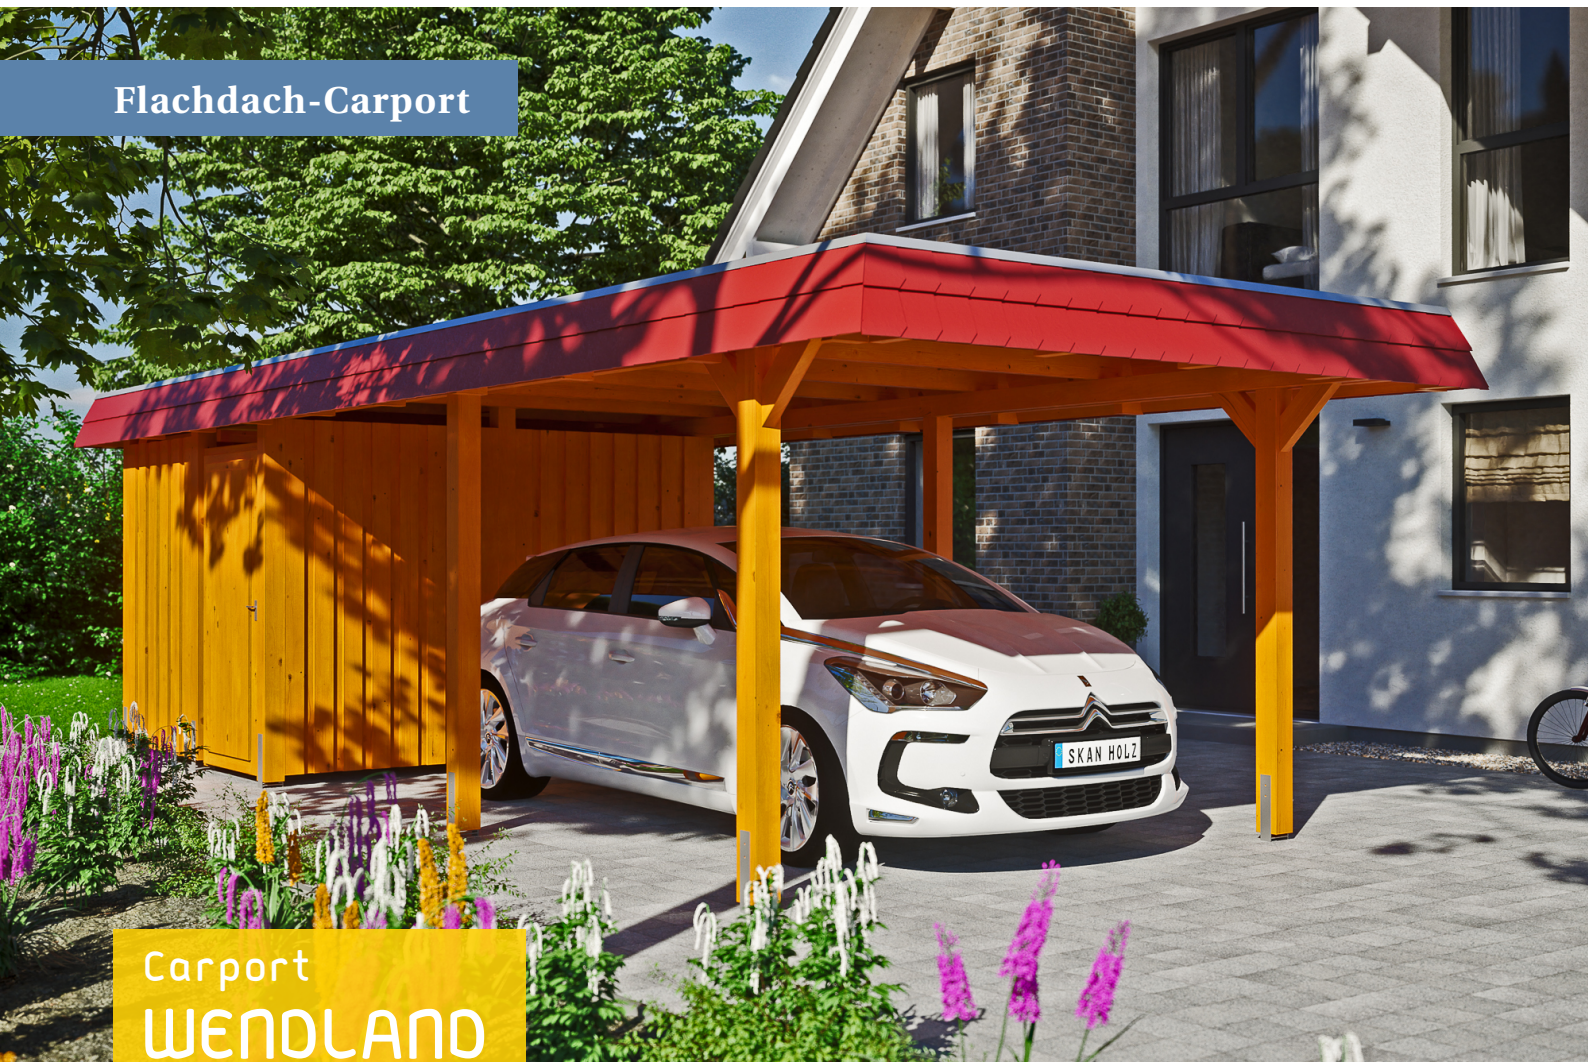

Carport
WENDLAND
 362 x 870 cm

Gestaltungsbeispiel

- Massive Konstruktion aus hochwertigem Leimholz (BSH-Fichte)
- Farblich behandelt in eiche hell
- Dachschalung mit EPDM-Folie
- Pfosten 12 x 12 cm



CARPORT WENDLAND 362 x 870 cm


Datenblatt / Baubeschreibung

Material	Leimholz, Fichte
Farbbehandlung	Lasiert in Eiche hell
Pfostenstärke	12 x 12 cm
Aufstellbreite	362 cm
Aufstelltiefe	870 cm
Grundfläche	31,49 m ²
Umbauter Raum	73,85 m ³
Breite Sockelmaß	315 cm
Tiefe Sockelmaß	738 cm
Durchfahrtshöhe vorne	206 cm
Durchfahrtshöhe hinten	189 cm
Durchfahrtsbreite	291 cm
Firsthöhe	243 cm
Traufenhöhe	226 cm
Schneelast	1,05 kN/m ²
Windlast	0,95 kN/m ²
Dachform	Flachdach
Dachfläche	26,84 m ²
Dachneigung	1,2 °
Dacheindeckung	Dachschalung mit EPDM-Folie


Dachstärke	20 mm
Wasserablauf	nach hinten
Pfostenabstand Tiefe	230 cm
Pfostenanzahl	11
Oberfläche Holz	233,19 m ²
Im Lieferumfang enthalten	H-Pfostenanker zum Einbetonieren, Montagematerial, Aufbauanleitung
Anzahl Packstücke	3
Verpackungsgewicht gesamt	1447 kg
Verpackungsmaße	Paket 1: 120 cm x 330 cm x 72 cm 765,0 kg Paket 2: 120 cm x 260 cm x 70 cm 585,0 kg Paket 3: 60 cm x 60 cm x 50 cm 97,0 kg
Artikelnummer	244164-01-35
EAN-Nummer	4018211025251
Garantie	5 Jahre gemäß unseren Garantiebedingungen

WENDLAND
362 x 870 cm


Ansicht
vorne

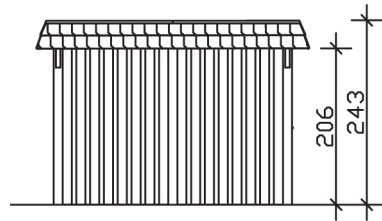

Schnitt

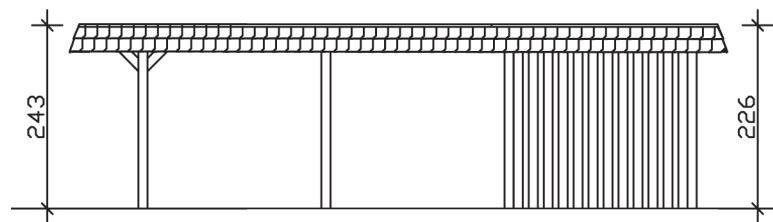

Grundriss

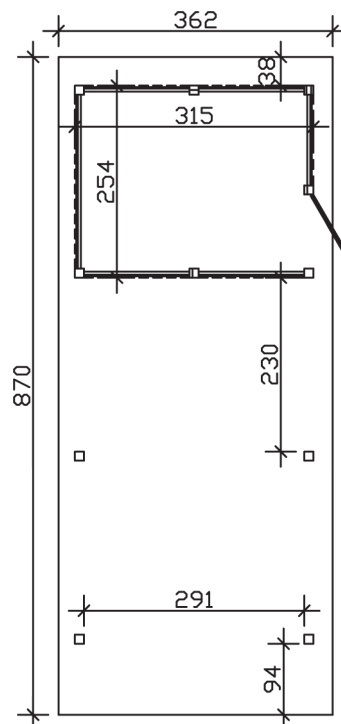

WENDLAND 362 x 870 cm

Schnitte und Ansichten Maßstab 1:100