


SPREEWALD

Flachdach-Carport

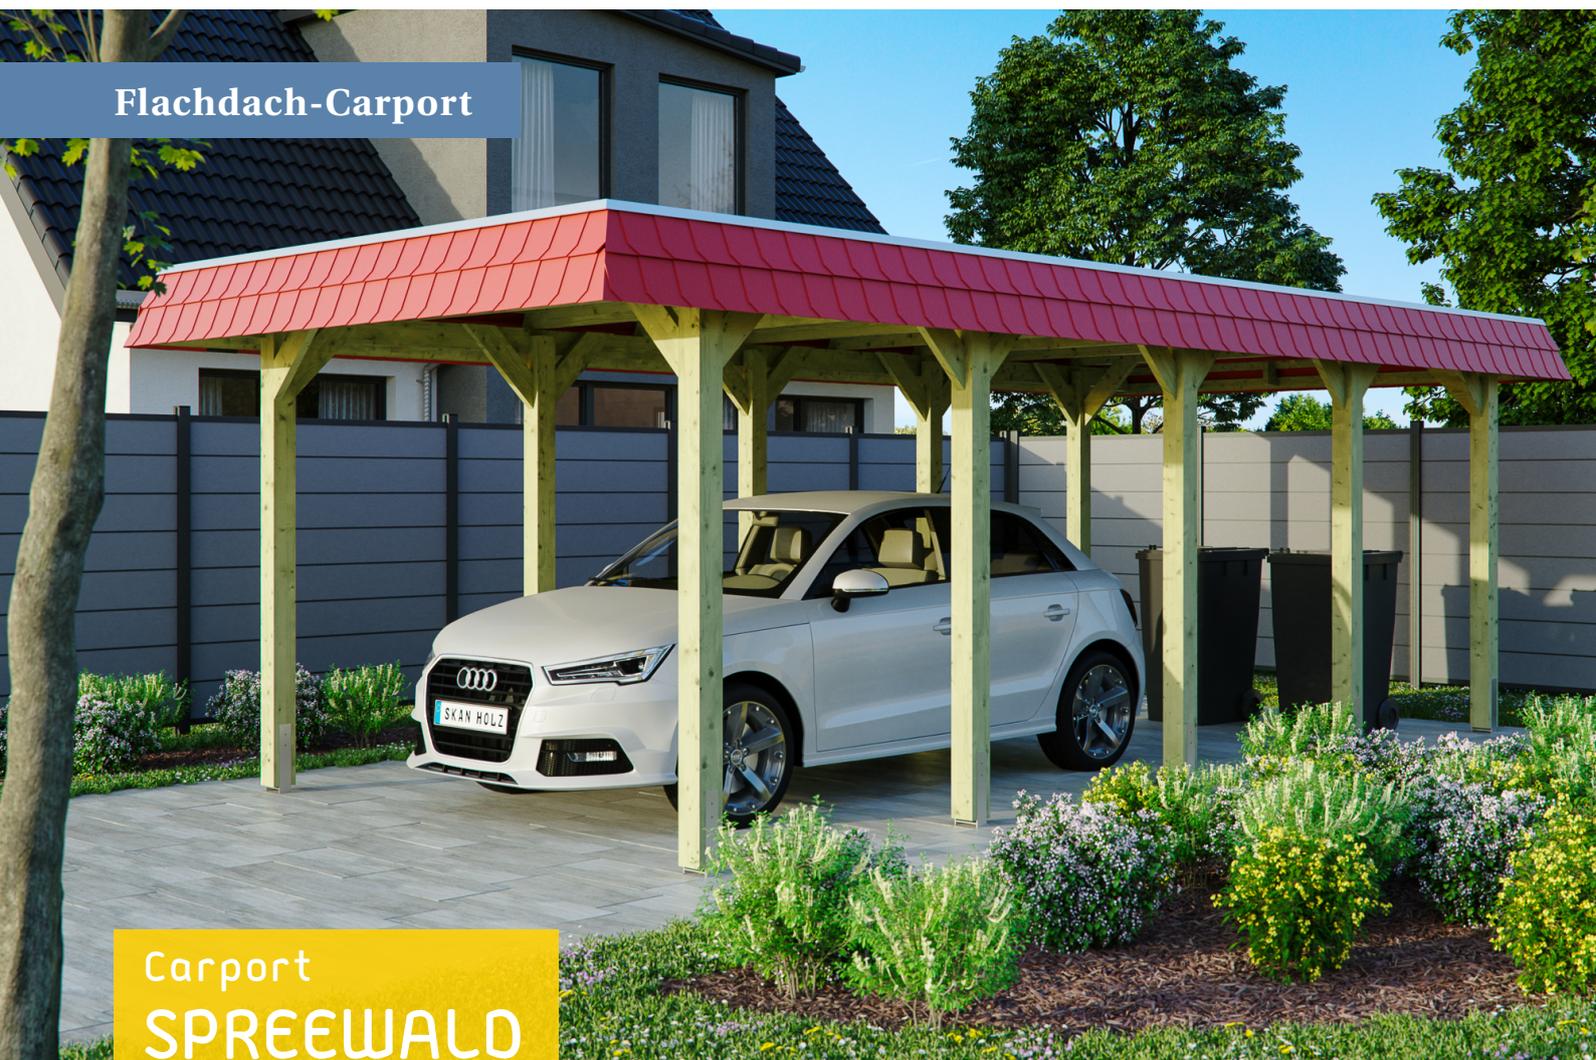

Carport
SPREEWALD
 345 x 741 cm

Gestaltungsbeispiel

- Konstruktion aus imprägniertem Nadelholz
- Grün imprägniert
- Aluminium-Dachplatten
- Pfosten 11,5 x 11,5 cm



CARPORT SPREEWALD 345 x 741 cm

Datenblatt / Baubeschreibung


| | |
|-------------------------------|--|
| Material | Nadelholz, imprägniert |
| Farbbehandlung | Grün imprägniert |
| Pfostenstärke | 11,5 x 11,5 cm |
| Aufstellbreite | 345 cm |
| Aufstelltiefe | 741 cm |
| Grundfläche | 25,56 m ² |
| Umbauter Raum | 59,69 m ³ |
| Breite Sockelmaß | 308 cm |
| Tiefe Sockelmaß | 621 cm |
| Durchfahrtshöhe vorne | 206 cm |
| Durchfahrtshöhe hinten | 191 cm |
| Durchfahrtsbreite | 285 cm |
| Firsthöhe | 241 cm |
| Traufenhöhe | 226 cm |
| Schneelast | 1,25 kN/m ² |
| Windlast | 0,95 kN/m ² |
| Dachform | Flachdach |
| Dachfläche | 21,68 m ² |
| Dachneigung | 1,2 ° |
| Dacheindeckung | Aluminium-Dachplatten mit Trapezprofil - blank |

| | |
|----------------------------------|--|
| Dachstärke | 0,5 mm |
| Wasserablauf | nach hinten |
| Pfostenabstand Tiefe | 141 cm |
| Pfostenanzahl | 10 |
| Oberfläche Holz | 49,28 m ² |
| Im Lieferumfang enthalten | H-Pfostenanker zum Einbetonieren, Montagematerial, Aufbauanleitung |
| Anzahl Packstücke | 1 |
| Verpackungsgewicht gesamt | 609 kg |
| Verpackungsmaße | Paket 1: 120 cm x 325 cm x 62 cm 609,0 kg |
| Artikelnummer | 313167 |
| EAN-Nummer | 4018211313167 |
| Garantie | 5 Jahre gemäß unseren Garantiebedingungen |


SPREEWALD

345 x 741 cm


Ansicht
vorne

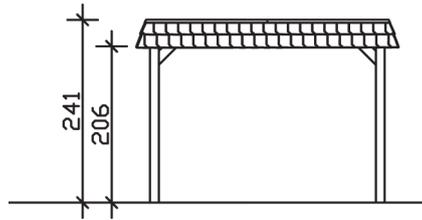

Schnitt

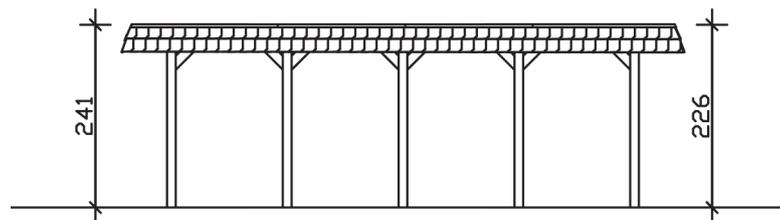

Grundriss

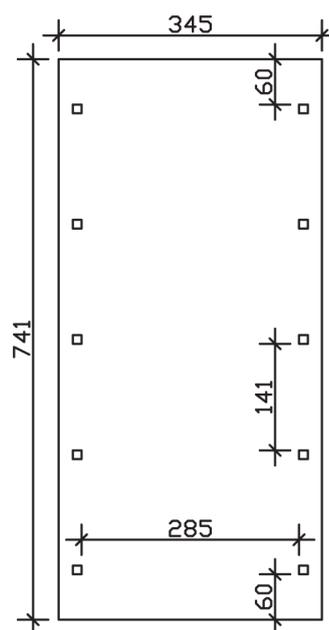

SPREEWALD

345 x 741 cm

Schnitte und Ansichten Maßstab 1:100