


FRIESLAND SET 4

Flachdach-Carport

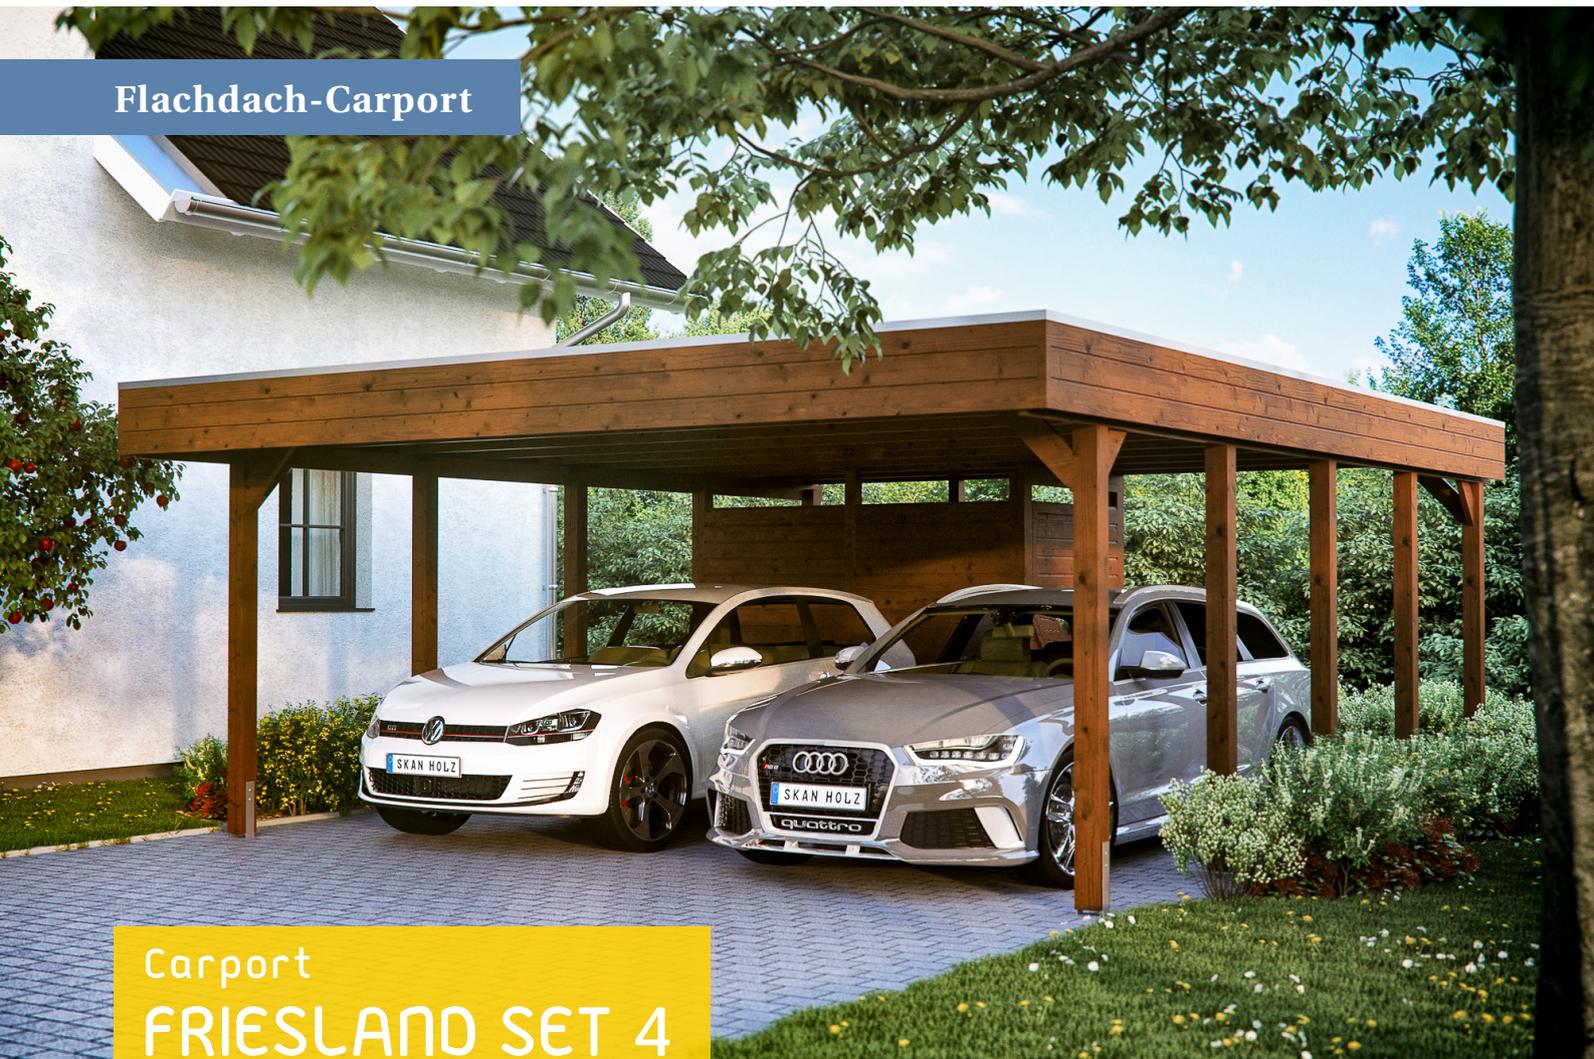

Carport
FRIESLAND SET 4
557 x 708 cm

Gestaltungsbeispiel

- Konstruktion aus imprägniertem Nadelholz
- Farblich behandelt in nussbaum
- Aluminium-Dachplatten
- Pfosten 11,5 x 11,5 cm



CARPORT FRIESLAND SET 4 557 x 708 cm

Datenblatt / Baubeschreibung


Material	Nadelholz, imprägniert
Farbbehandlung	Lasiert in Nussbaum
Pfostenstärke	11,5 x 11,5 cm
Aufstellbreite	557 cm
Aufstelltiefe	708 cm
Grundfläche	39,44 m ²
Umbauer Raum	97,41 m ³
Breite Sockelmaß	537 cm
Tiefe Sockelmaß	622 cm
Durchfahrtshöhe vorne	221 cm
Durchfahrtshöhe hinten	207 cm
Durchfahrtsbreite	514 cm
Firsthöhe	254 cm
Traufenhöhe	240 cm
Schneelast	1,25 kN/m ²
Windlast	0,95 kN/m ²
Dachform	Flachdach
Dachfläche	38,85 m ²
Dachneigung	1,2 °
Dacheindeckung	Aluminium-Dachplatten mit Trapezprofil - blank

Dachstärke	0,5 mm
Wasserablauf	nach hinten
Pfostenabstand Tiefe	141 cm
Pfostenanzahl	15
Oberfläche Holz	122,94 m ²
Im Lieferumfang enthalten	H-Pfostenanker zum Einbetonieren, Montagematerial, Aufbauanleitung
Anzahl Packstücke	1
Verpackungsgewicht gesamt	1013 kg
Verpackungsmaße	Paket 1: 120 cm x 550 cm x 60 cm 1.013,0 kg
Artikelnummer	314270-03-50
EAN-Nummer	4018211034376
Garantie	5 Jahre gemäß unseren Garantiebedingungen


FRIESLAND SET 4

557 x 708 cm


Ansicht
vorne

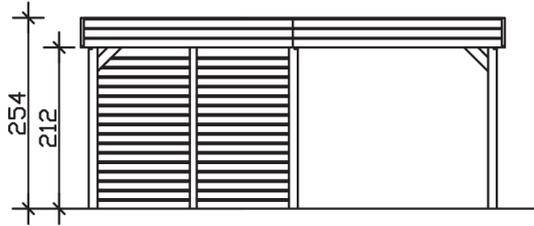

Schnitt

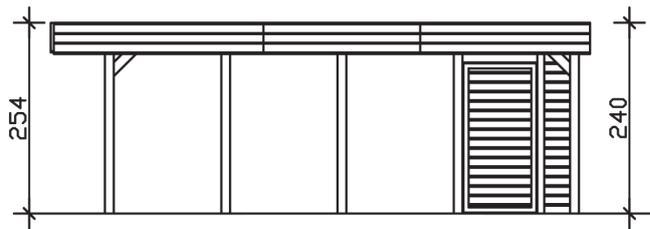

Grundriss

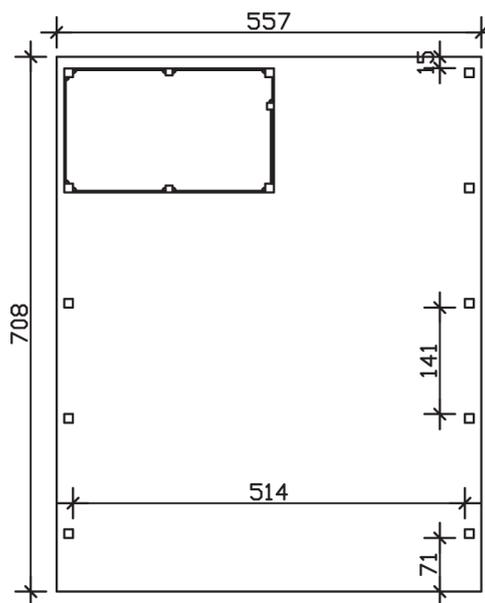

FRIESLAND SET 4

557 x 708 cm

Schnitte und Ansichten Maßstab 1:100