


LYON 2

Massive Konstruktion aus hochwertiger Douglasie

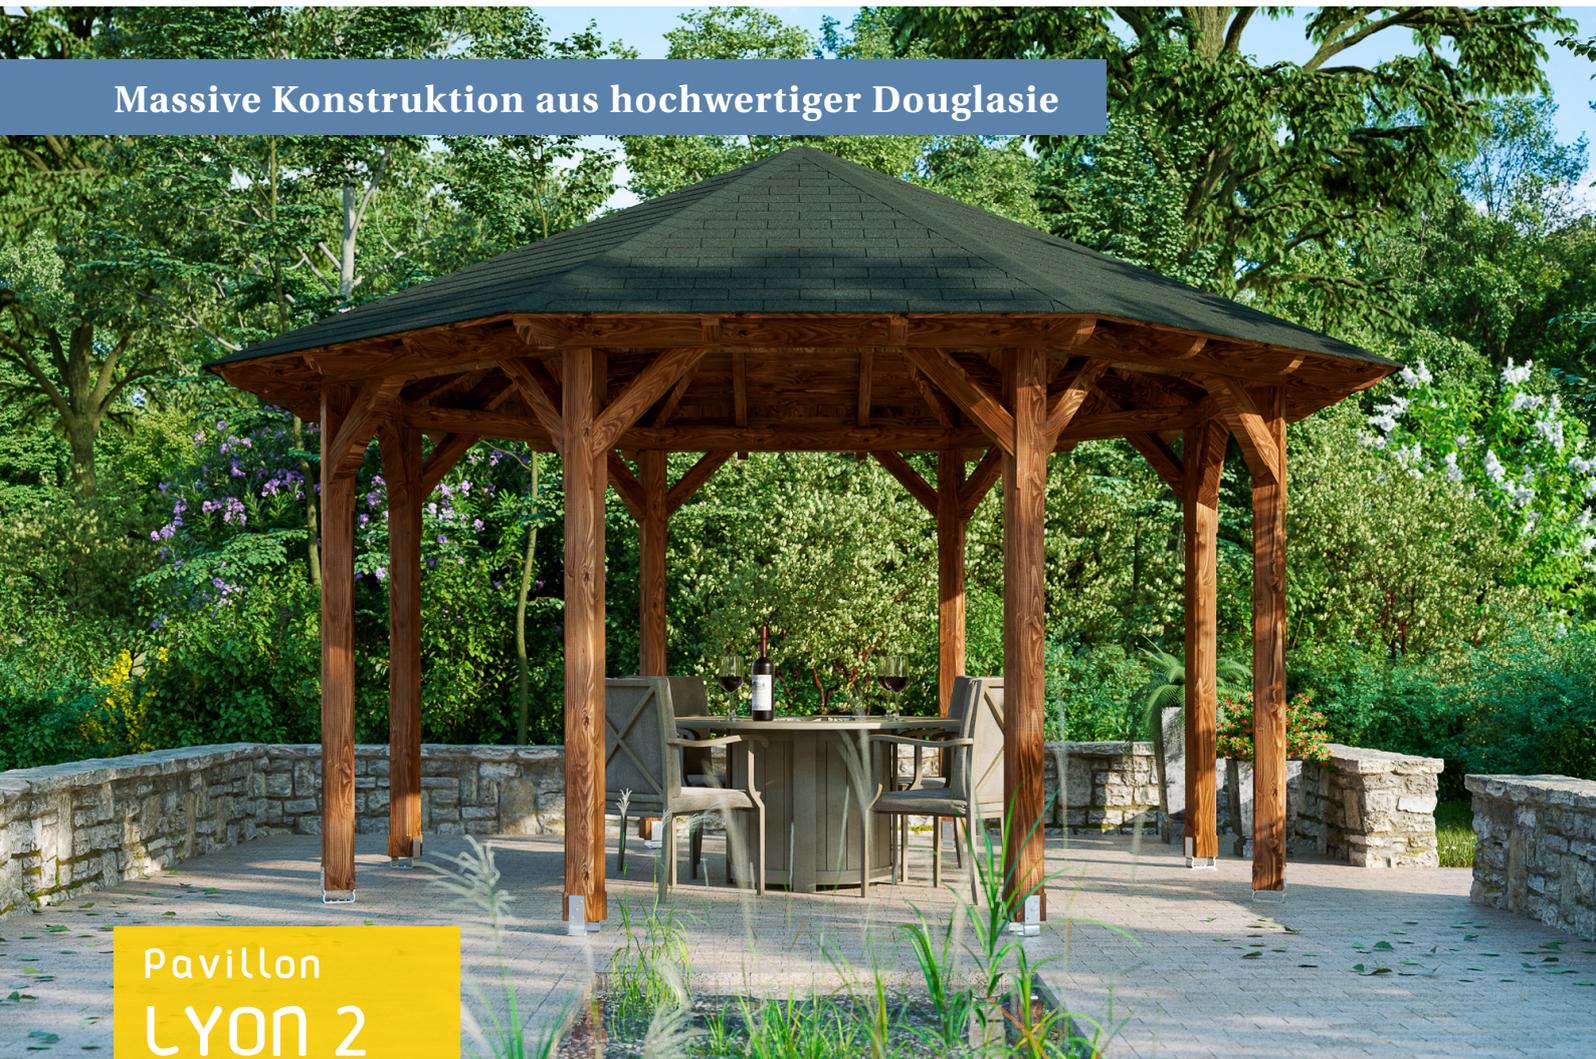

Pavillon
LYON 2
484 x 484 cm

Gestaltungsbeispiel

- Farblich behandelt in nussbaum
- Pfosten 12 x 12 cm
- Inklusive Aufschraubstützen
- 20 mm Dachschalung



PAVILLON LYON 2 484 x 484 cm

Datenblatt / Baubeschreibung


Material	Douglasie
Farbbehandlung	Lasiert in Nussbaum
Pfostenstärke	12 x 12 cm
Aufstellbreite	484 cm
Aufstelltiefe	484 cm
Grundfläche	19,46 m ²
Umbauter Raum	52,34 m ³
Breite Sockelmaß	399 cm
Tiefe Sockelmaß	399 cm
Durchfahrtshöhe vorne	208 cm
Durchfahrtshöhe hinten	208 cm
Durchfahrtsbreite	150 cm
Firsthöhe	330 cm
Traufenhöhe	208 cm
Schneelast	1,25 kN/m ²
Windlast	0,95 kN/m ²
Dachform	Spitzdach
Dachfläche	21,47 m ²
Dachneigung	25 °
Dacheindeckung	Dachschalung

Schindelbedarf á 2m²	20 Pakete
Dachstärke	20 mm
Wasserablauf	zur Seite
Pfostenabstand Tiefe	150 cm
Pfostenanzahl	8
Oberfläche Holz	99,19 m ²
Im Lieferumfang enthalten	Aufschraubstützen, Montagematerial, Aufbauanleitung
Anzahl Packstücke	1
Verpackungsgewicht gesamt	875 kg
Verpackungsmaße	Paket 1: 120 cm x 330 cm x 70 cm 875,0 kg
Artikelnummer	371167-03-31
EAN-Nummer	4018211008483
Garantie	5 Jahre gemäß unseren Garantiebedingungen


LYON 2

484 x 484 cm


Ansicht
vorne

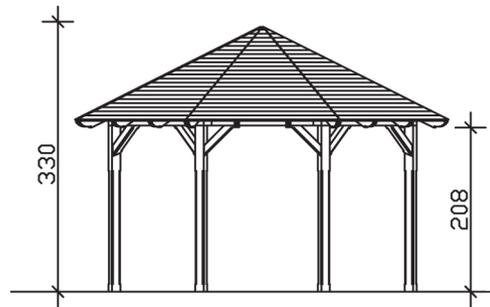

Schnitt

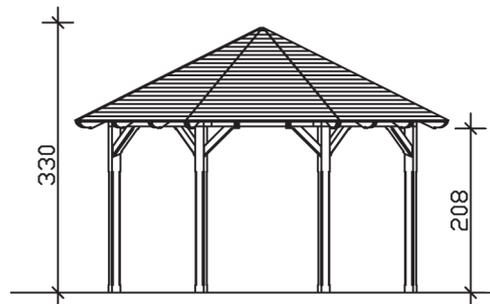

Grundriss

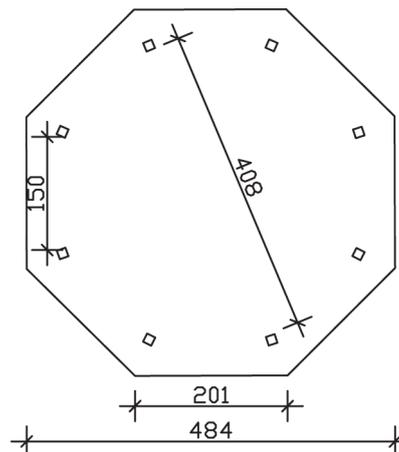

LYON 2

484 x 484 cm

Schnitte und Ansichten Maßstab 1:100