Fundament
M 1:50

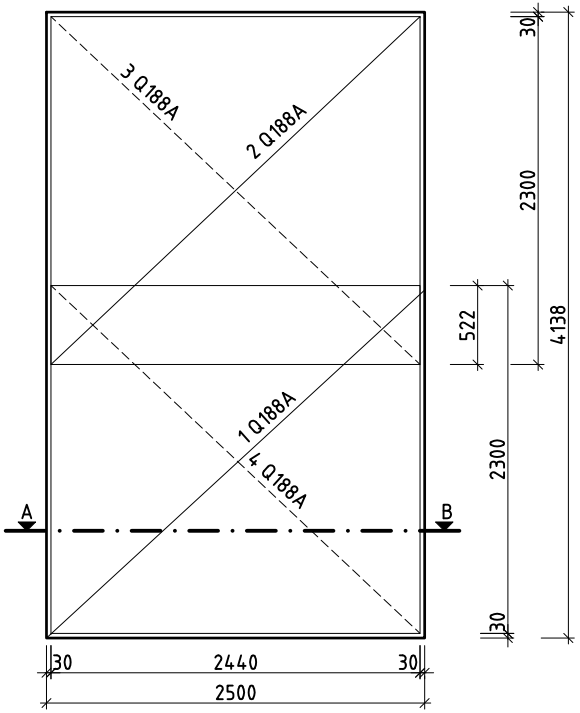

Schnitt A-B
M 1:20

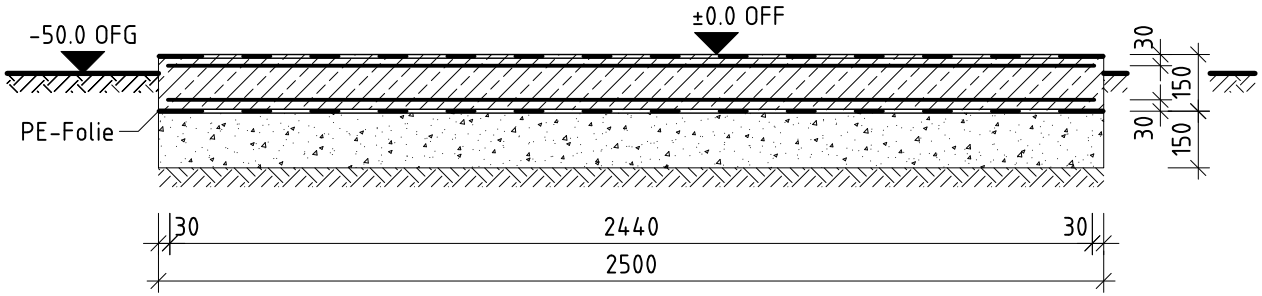

Legende:

- Sperrschicht Bitumenpappe
- Stahlbeton C 25/30
- Bewehrungsmatten
- Sperrschicht PE-Folie
- Grobkies
- gewachsener Boden

Q 188A = 6000 x 2300 mm
Betonfestigkeitsklasse: C 25/30
Betondeckung: c = 30 mm

1 Q188A	obere Matte 244 x 230 cm
2 Q188A	obere Matte 244 x 230 cm
3 Q188A	untere Matte 244 x 230 cm
4 Q188A	untere Matte 244 x 230 cm

Alle Angaben in mm! Technische Änderungen vorbehalten! © Copyright HRB 3662 Nur zur Lizensfertigung für die Firma weka! Bei Zuwiderhandlung drohen hohe Geldstrafen!

Genehmigt:	23.02.2016	R. Saupe	Zeichnungs-Nr.: 321.3025.20100	Maßstab: M 1:20/50	Stand: 23.02.2016	weka
Geändert:						
Geändert:						
Geändert:			Darstellung: Blockbohlenhaus Fundamentplan			Blatt-Nr.: 1/1
Geändert:						
Geändert:						